

INKOM Usługi Inżynierskie Jakub Bednarczyk ul. Leśna 4b, 57-410 Ścinawka Średnia			
Zespół projektowy	mgr inż. Jakub Bednarczyk	Wzrost	
Investor	Gmina Radków ul. Rynek 1, 57-420 Radków	Stan	PB
Zadanie	Przebudowa drogi dojazdowej do gruntów rolnych w Wambierzycach, km 0+000 - 0+270	Data	IX 2023
PLAN SYTUACYJNY			Skala 1:500
			1




- OGRANICZENIE PASA DROGOWEGO
- PROJ. KRANIECZKI JEZDNI
- PROJ. UMCOCNIENIE POCZOZY PŁYTAMI MESA
- PROJ. ELEMENTY ODWODNIENIA
- PROJ. KRANIECZKI BETONOWE


umocnienie prawego pobocza płytami estrowymi typu MEBDA




Km 0+000 - 0+010

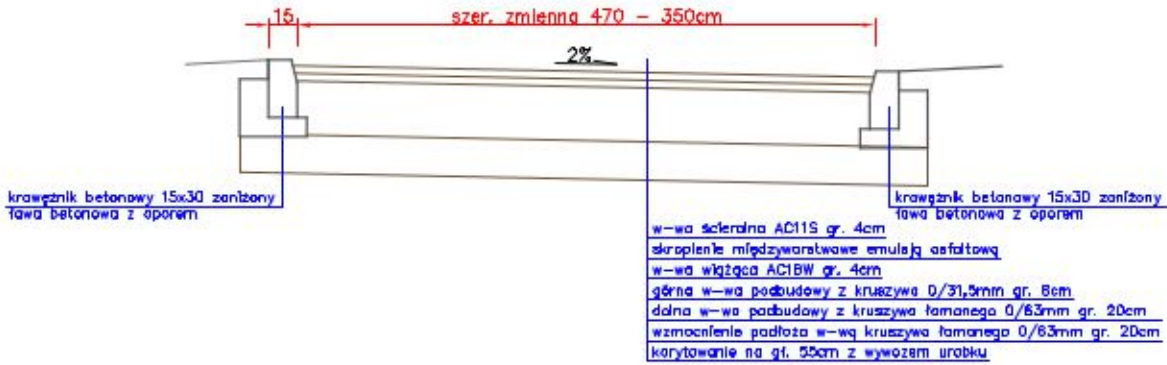

Km 0+010 - 0+066

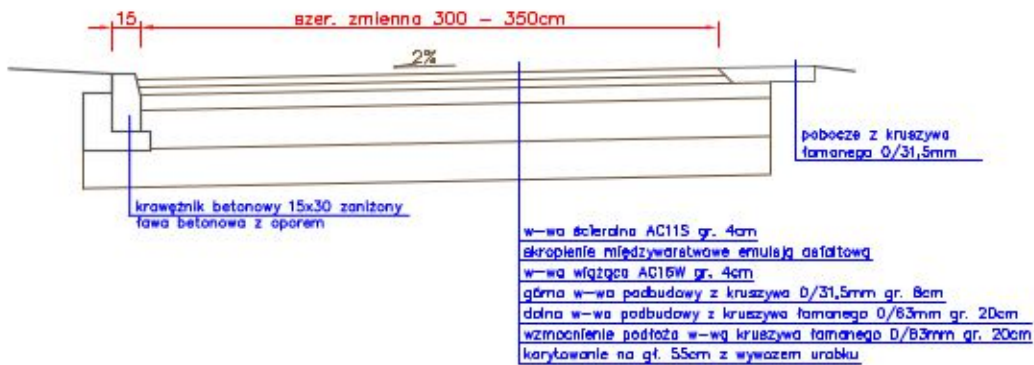

Km 0+066 - 0+370

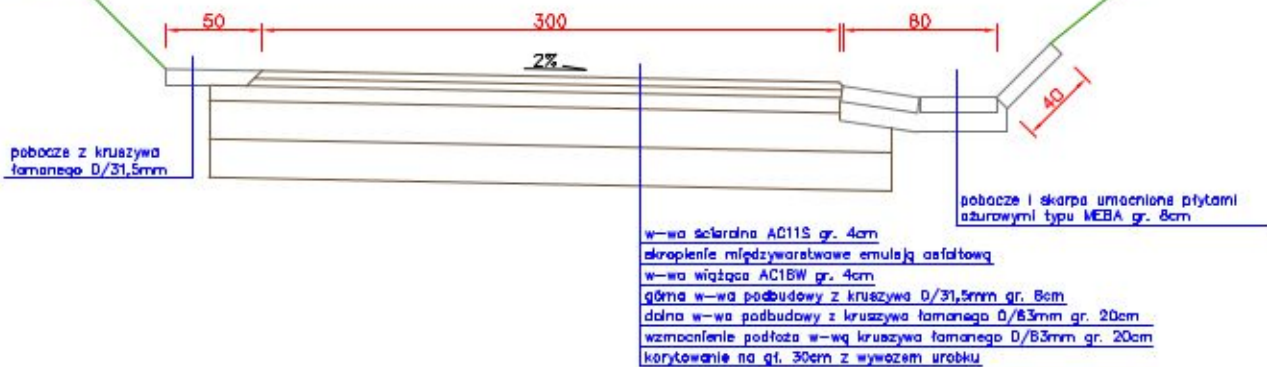

INKOM Usługi Inżynierskie Jakub Bednarczyk  
ul. Leśna 4b, 57-410 Ścinawka Średnia

Zespół projektowy	mgr inż. Jakub Bednarczyk	Branża	DROGOWA
Inwestor	Gmina Radków ul. Rynek 1, 57-420 Radków	Stadium	PB
Zadanie	Przebudowa drogi dojazdowej do gruntów rolnych w Wambierzycach, km 0+000 - 0+370	Data	XI 2023
PRZEKROJE KONSTRUKCYJNE		Skala	1:25
		Nr rys.	2