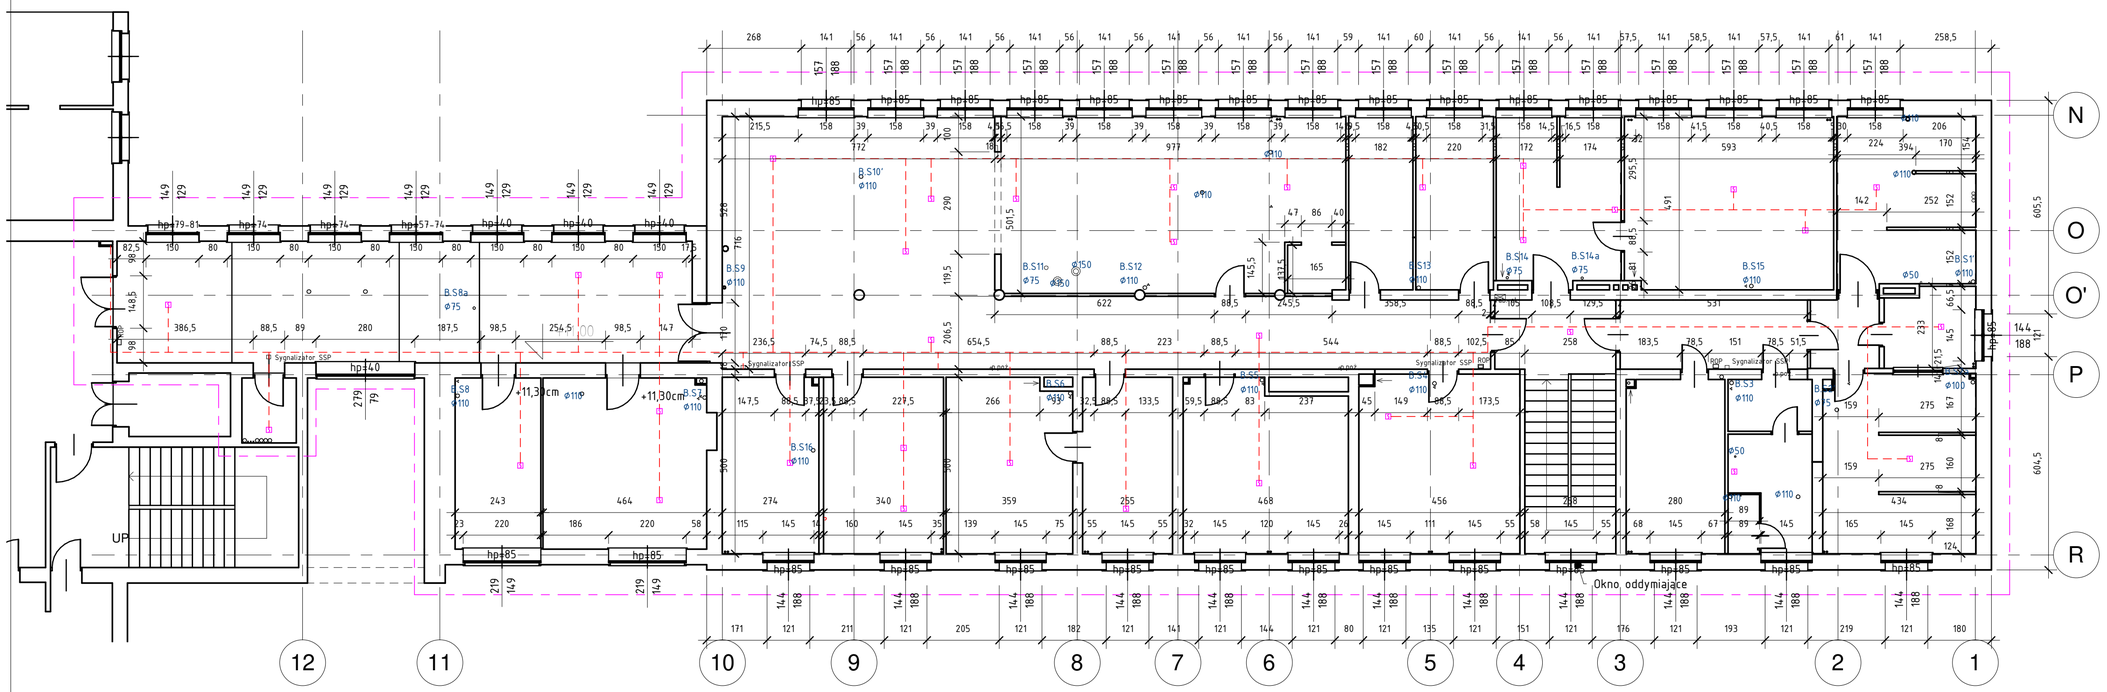

NR	DATA	OPIS REWIZJI	PODPIS

INWESTOR	Stobrawskie Centrum Medyczne Sp. z o.o.
ADRES	46-082 Kup; ul Karola Miarki 14
AUTOR:	
NR.UPR.PROJ.	
arch. Michał Tomanek	
214/91	
SPRAWDZAJACY:	
NR.UPR.PROJ.	
arch. Zbyszko Bujniewicz	
1315/94	
ZESPÓŁ PROJEKTOWY:	
arch. Krzysztof Walaszek	

ATELIER 7 Sp. z o.o.
40-702 KATOWICE
KŁODNICKA 16
TEL / FAX: (032) 307 66 88
mail: biuro @ atelier7. com . pl

Kompleksowa modernizacja wraz z przebudową III piętra segmentu B budynku Szpitala w Kup celem realizacji Apteki szpitalnej i pomieszczeń administracyjnych

UMOWA:
FAZA: P.T.
DATA: 2020-12
SKALA: 1 : 100
BRANZA: ARCH.

Rzut III piętra - stan istniejący

Kategoria XI

Nr.projektu:

Nr.rys. A/02

Rys.wykonane w programie Autodesk Revit nr.397-21976190