


elewacja zachodnia

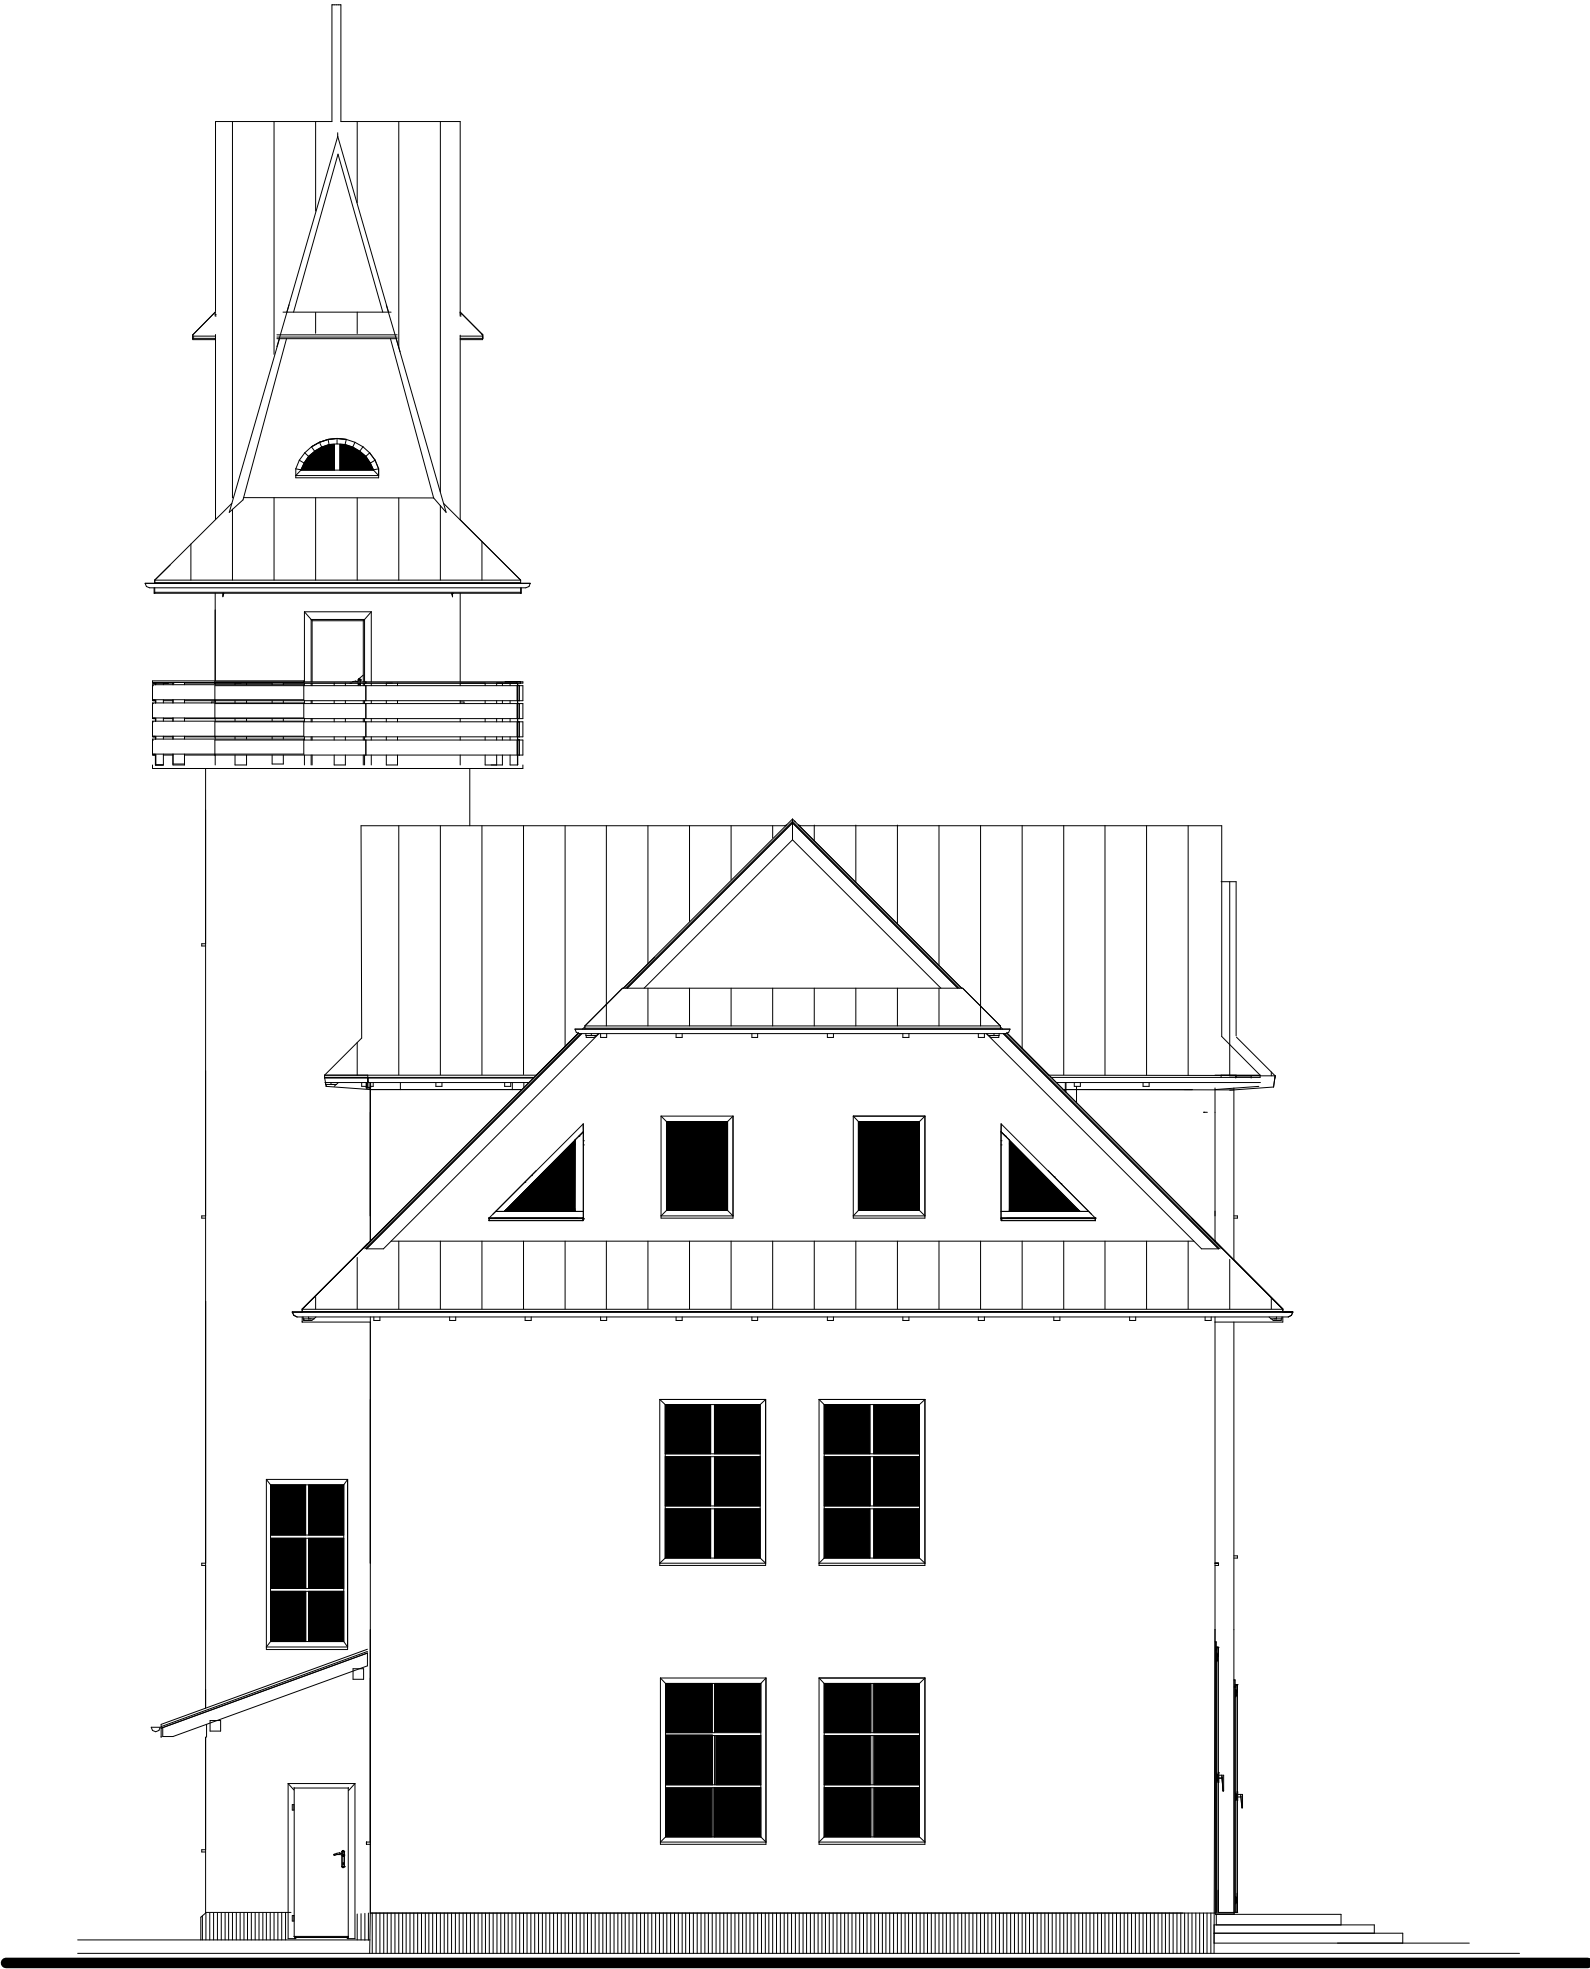

elewacja wschodnia

Mieczysław Mastalski . nr.upr.UAN.I.8340/A-114/89,GAS.834/A-120/82.			
Inwestor:	Ochonica Straż Pożarna w Krościenku n/D 34-450 Krościenko n/D ul.Kościuszki nr 1.		
Projekt:	budynek remizy OSP Krościenko n/D nr.dz.ewid:179/33.		
Tytuł:	el. wschodnia i zachodnia		
Podpis:	Nr rys.: 11	Skala: 1 : 100	Data: 09/2023