



PRZEKROJE NORMALNE

A-A

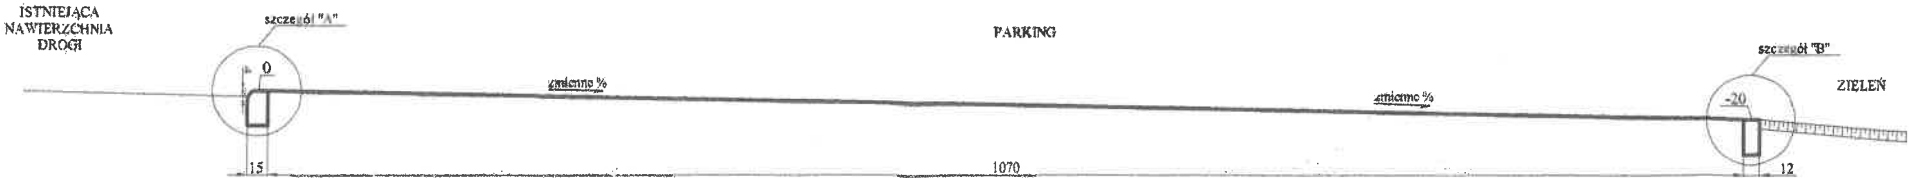


B-B

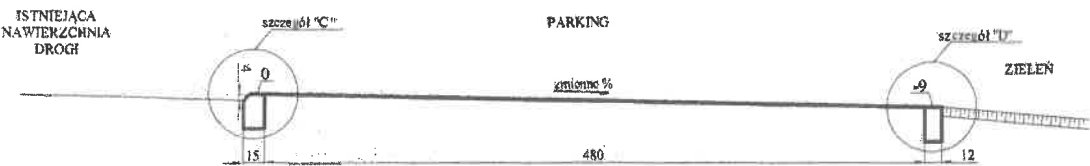


SZCZEGÓŁY KONSTRUKCYJNE


"SZCZEGÓŁ A"

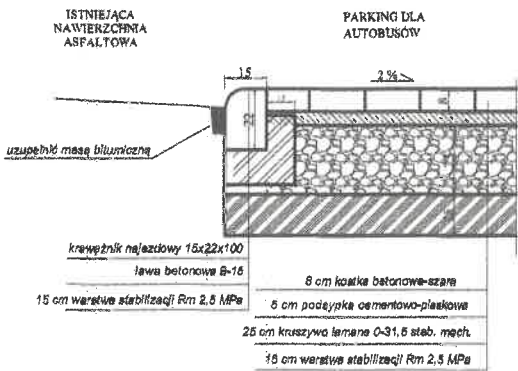


"SZCZEGÓŁ B"

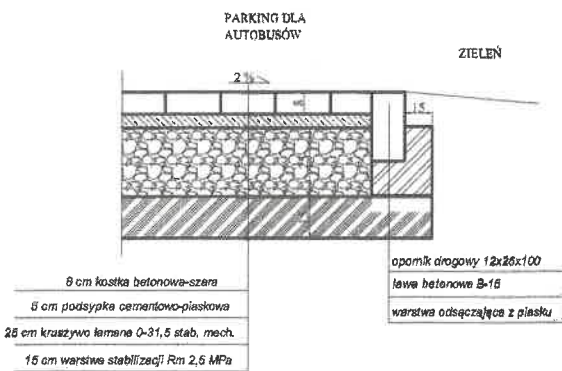

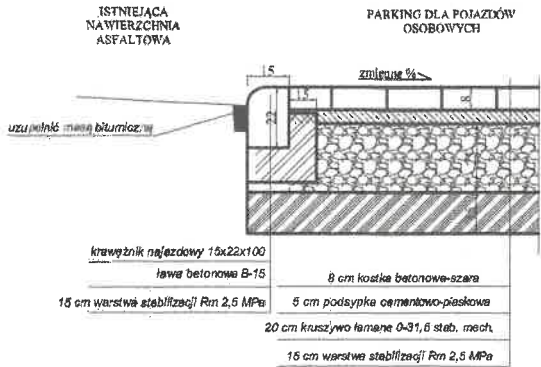


"SZCZEGÓŁ C"

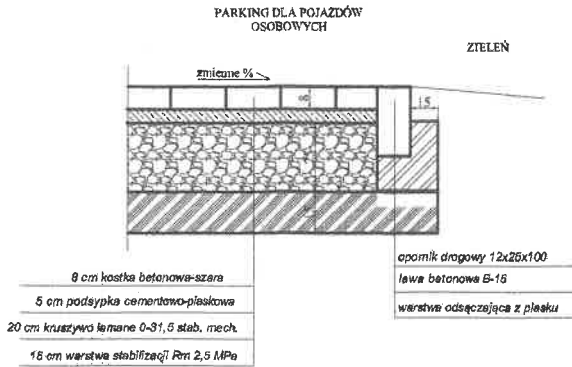

"SZCZEGÓŁ D"



INWESTOR	Gmina Kobylnica ul. Główna 20, 76-251 Kobylnica		
OBIEKT	Budowa miejsc postojowych dla autobusów i pojazdów osobowych w m. Sycewice.		
NAZWA RYSUNKU	PRZEKROJE NORMALNE	RYS. 2	
SPORZĄDZIŁ	RAFAŁ GZYLEWSKI		04.2021 r.
PROJEKTOWAŁ	WIESŁAW FURMAŃCZAK GP-IV-7342/48/92		04.2021 r.
SPRAWDZIŁ	MARCIN WĄCHNICKI ZAP/0040/POOD/08		04.2021 r.