


MAPA DO CELÓW PROJEKTOWYCH

skala 1:500

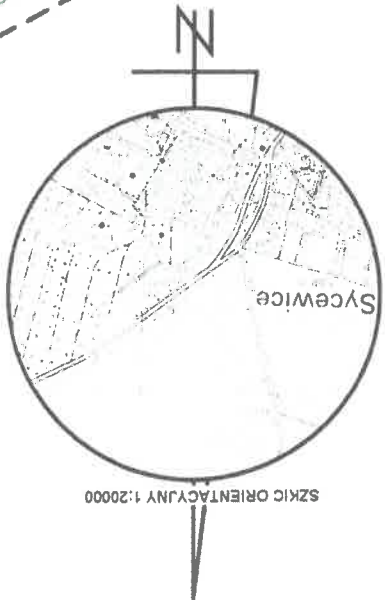

SZKIC ORIENTACYJNY 1:20000

województwo pomorskie
powiat słupski
gmina Kobylnica 221206_2
obręb Syców PGR - 221206_2.0023
obiekt: działka nr 6/6
Id pracy geodezyjnej: 6640.245.2021
wykonawca: GEOSERVICE Mariusz Deka
data wykonania mapy: 29.01.2021r.

Sporządził:

Geodeta uprawniony
Mariusz Deka
ul. Akacjiowa 20, 76-200 Słupsk
e-mail: biuro@geoservice-słupsk.pl
tel. 507-145-797
NIP 8392561765

Uwaga:

1. Układ współrzędnych płaskich 2000 strefa 6
 2. Układ odniesienia wysokość P.L.-EVRF2007, NH
 3. Mapę sporządzono bez ustalenia służebności gruntowych
 4. Granice działek na mapie wprowadzono na podstawie ujęwionych w księgach wieczystych
 5. Zakres aktualizacji wyznacza odpowiednia mapa
 6. Kolorami szarym wyróżniono i opisano przeznaczenie terenów w MPZP
 7. W zakresie mapy znajdują się punkty osnowy geodezyjnej
 8. Nie wykazuje się istnienia w terenie innych urządzeń podziemnych
- nie ujęwionych na niniejszej mapie, które nie zostały zgłoszone do inwentaryzacji.

Poświadczam, że niniejszy dokument został opracowany w wyniku prac geodezyjnych i kartograficznych, których rezultaty zawiera operat techniczny pozytywnie zweryfikowany. Jednocześnie informuję, że jestem świadomy odpowiedzialności karnej za złożenie fałszywego oświadczenia

Identyfikator prac geodezyjnych
6640.245.2021
Organ służby geodezyjnej, który otrzymał zgłoszenie prac geodezyjnych
Starosta Słupski

Wykonawca prac geodezyjnych
GEOSERVICE Mariusz Deka

Numer operatu w zasobie:
P 2212.2021.637
Data i numer sporządzenia
pozytywnego protokołu
weryfikacji operatu technicznego
6640.245.2021_26995

Imię i nazwisko oraz numer
uprawnień zawodowych
Mariusz Deka
upr. nr 20547

- NAWIERZCHNIAMIĘJSC POSTOJOWYCH DLA POJAZDÓW OSOBOWYCH
O NAWIERZCHNI Z KOSTKI BETONOWEJ 8 cm - SZARA
- NAWIERZCHNIAMIĘJSC POSTOJOWYCH DLA AUTOBUSÓW
O NAWIERZCHNI Z KOSTKI BETONOWEJ 8 cm - SZARA
- ZIELEN

OBIEKT	INWESTOR	NAZWA	PROJEKTANTA	WIEŚLA W FURMANCZAK	GRZYWA 11/12/48/92	specjalność drogową	MANCIN WACHNICKI	ZAP/00404.00D/08	SPRAWDZIŁ
Budowa miejsc postojowych dla autobusów i pojazdów osobowych w m. Sycowie.	Gmina Kobylnica	ul. Główna 20/76-251 Kobylnica	PLAN SYTUACYJNY	PROJEKTANTA	WIEŚLA W FURMANCZAK	GRZYWA 11/12/48/92	specjalność drogową	MANCIN WACHNICKI	SPRAWDZIŁ
RYS. 1	SKALA: 1:500	04.2021 r.	04.2021 r.	04.2021 r.					