

# MAPA DO CELÓW PROJEKTOWYCH

skala 1:500

województwo pomorskie  
powiat słupski  
gmina Kobylnica 221206\_2  
obręb Sycewice PGR - 221206\_20023  
obiekt: działka nr 6/6  
Id pracy geodezyjnej: 6640.245.2021  
wykonawca: GEOSERVICE Mariusz Deka  
data wykonania mapy: 29.01.2021r.

Sporządził:



Geodeta uprawniony  
Mariusz Deka  
upr. nr 20547

GEOSERVICE Mariusz Deka  
ul. Akacyjowa 20, 76-200 Słupsk  
e-mail: biuro@geoservice-słupsk.pl  
tel. 507-145-797  
NIP 8392561765

Uwaga:

1. Układ współrzędnych płaskich: 2000 strefa 6
2. Układ odniesienia wysokość: PL-EVRF2007\_NH
3. Mapę sporządzono bez ustalania służebności gruntowych ujawnionych w księgach wieczystych
4. Granice działek na mapie wprowadzono na podstawie elektronicznej mapy ewidencji gruntów i budynków pozyskanej z Wydziału Geodezji i Kartografii Starostwa Powiatowego w Słupsku
5. Zakres aktualizacji wyznacza obwód mapy
6. Kolorem szarym wrysowano i opisano przeznaczenie terenów w MPZP na podstawie uchwały nr 60.XL/370/2013
7. W zakresie mapy znajdują się punkty osnowy geodezyjnej prawem chronione nr. 622211110192
8. Nie wyklucza się istnienia w terenie innych urządzeń podziemnych nie ujawnionych na niniejszej mapie, które nie zostały zgłoszone do inwentaryzacji.

SZKIC ORIENTACYJNY 1:20000

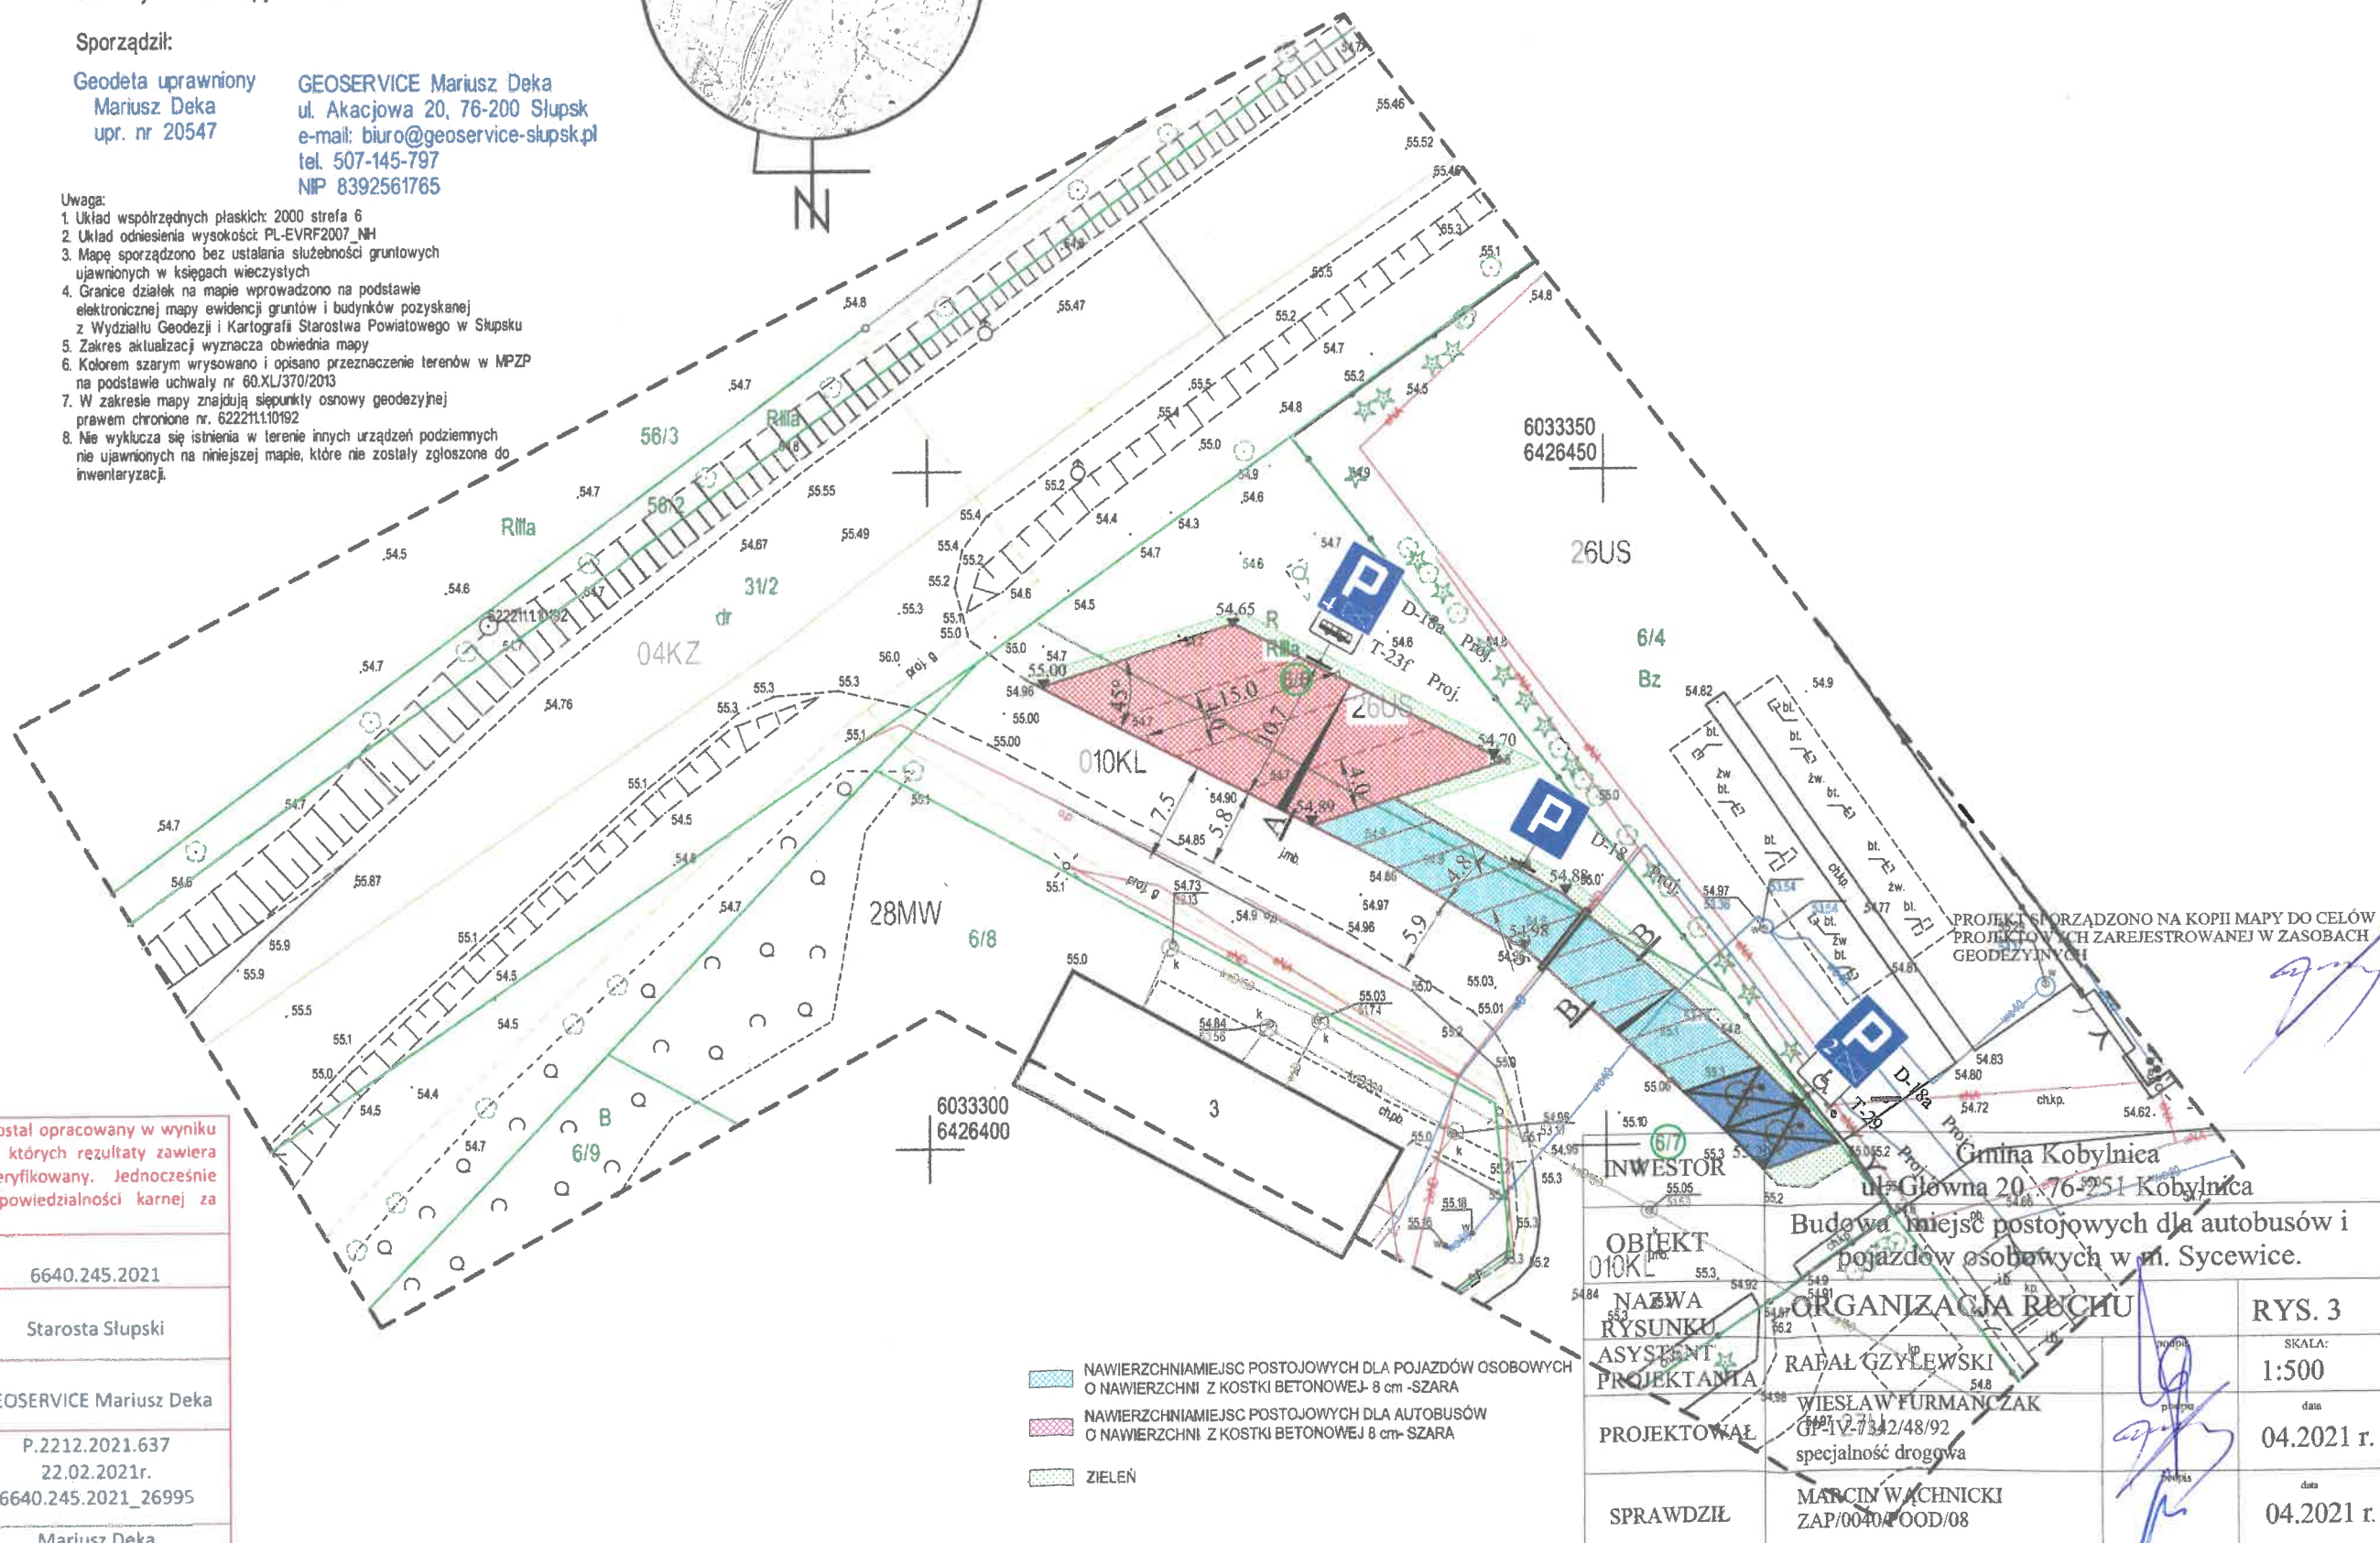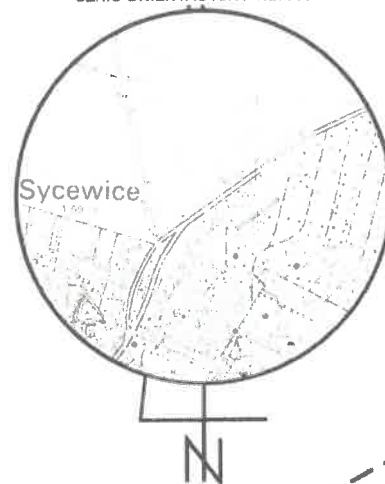

Poświadczam, że niniejszy dokument został opracowany w wyniku prac geodezyjnych i kartograficznych, których rezultaty zawiera operat techniczny pozytywnie zweryfikowany. Jednocześnie informuję, że jestem świadomy odpowiedzialności karnej za złożenie fałszywego oświadczenia

Identyfikator prac geodezyjnych	6640.245.2021
Organ służby geodezyjnej, który Otrzymał zgłoszenie prac geodezyjnych	Starosta Słupski
Wykonawca prac geodezyjnych	GEOSERVICE Mariusz Deka
Numer operatu w zasobie. Data i numer sporządzenia pozytywnego protokołu weryfikacji operatu technicznego	P.2212.2021.637 22.02.2021r. 6640.245.2021_26995
Imię i nazwisko oraz numer uprawnień zawodowych kierownika prac	Mariusz Deka upr. nr 20547

- NAWIERZCHNIAMIJEJC POSTOJOWYCH DLA POJAZDÓW OSOBOWYCH O NAWIERZCHNI Z KOSTKI BETONOWEJ 8 cm - SZARA
- NAWIERZCHNIAMIJEJC POSTOJOWYCH DLA AUTOBUSÓW O NAWIERZCHNI Z KOSTKI BETONOWEJ 8 cm - SZARA
- ZIELEŃ

INWESTOR	Gmina Kobylnica ul. Główna 20, 76-251 Kobylnica
OBIEKT	Budowa miejsc postojowych dla autobusów i pojazdów osobowych w m. Sycewice.
NAZWA RYSUNKU	ORGANIZACJA RUCHU
ASYSTENT PROJEKTANTA	RAFAŁ GZYLEWSKI
PROJEKTOWAŁ	WIESŁAW FURMANCZAK GP 12/48/92 specjalność drogową
SPRAWDZIŁ	MARCIN WACHNICKI ZAP/0040/000/08
RYS. 3	SKALA: 1:500
	data 04.2021 r.
	data 04.2021 r.