



Rzuty kondygnacji z rozmieszczeniem okuć i klamek przewidzianych do wymiany i montażu
w budynku Centrum Innowacji i Zaawansowanych Technologii Politechniki Lubelskiej

od str. Penlogonu

Poziom 2

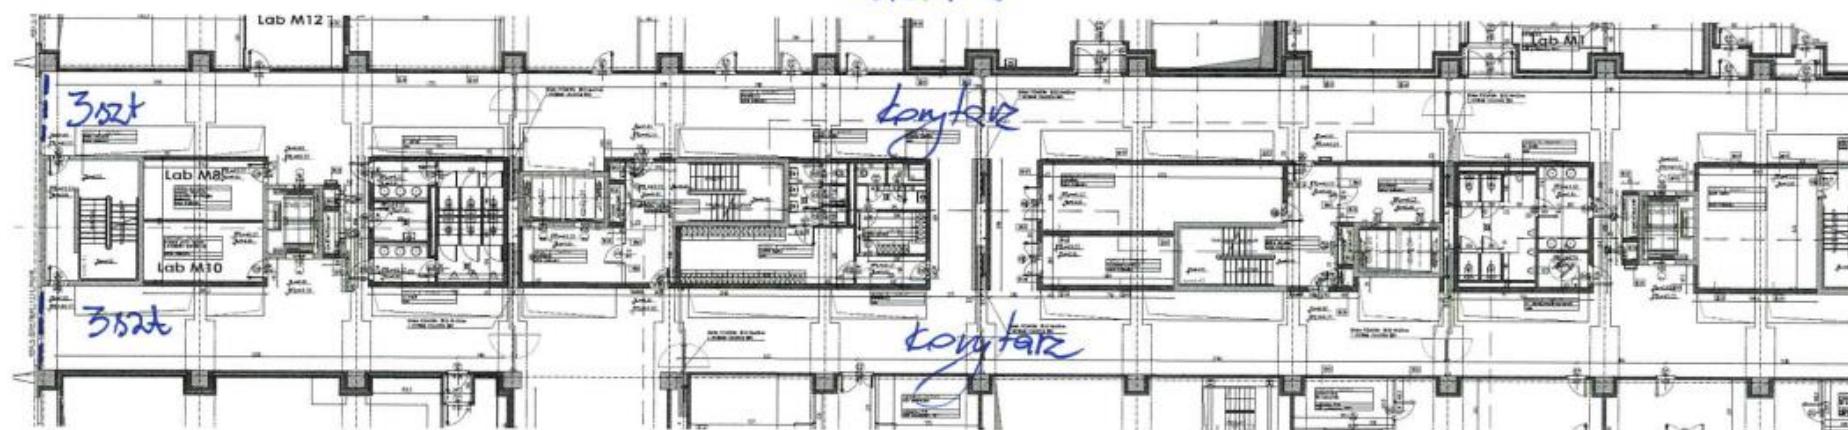

od str. Pentagonu

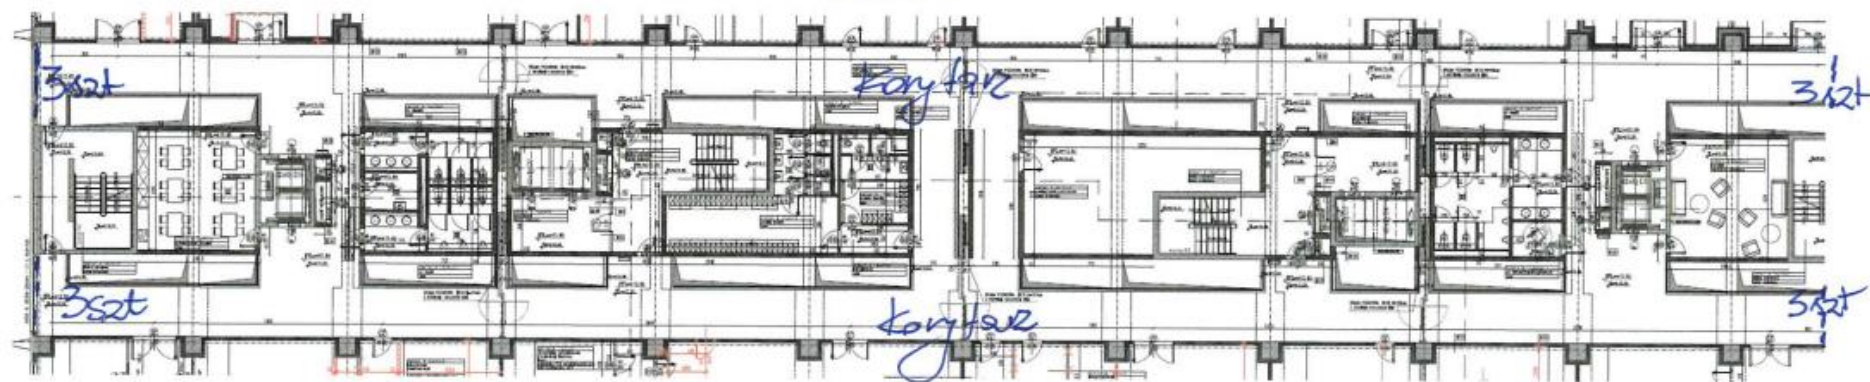

od strony H. Hecimowicz

