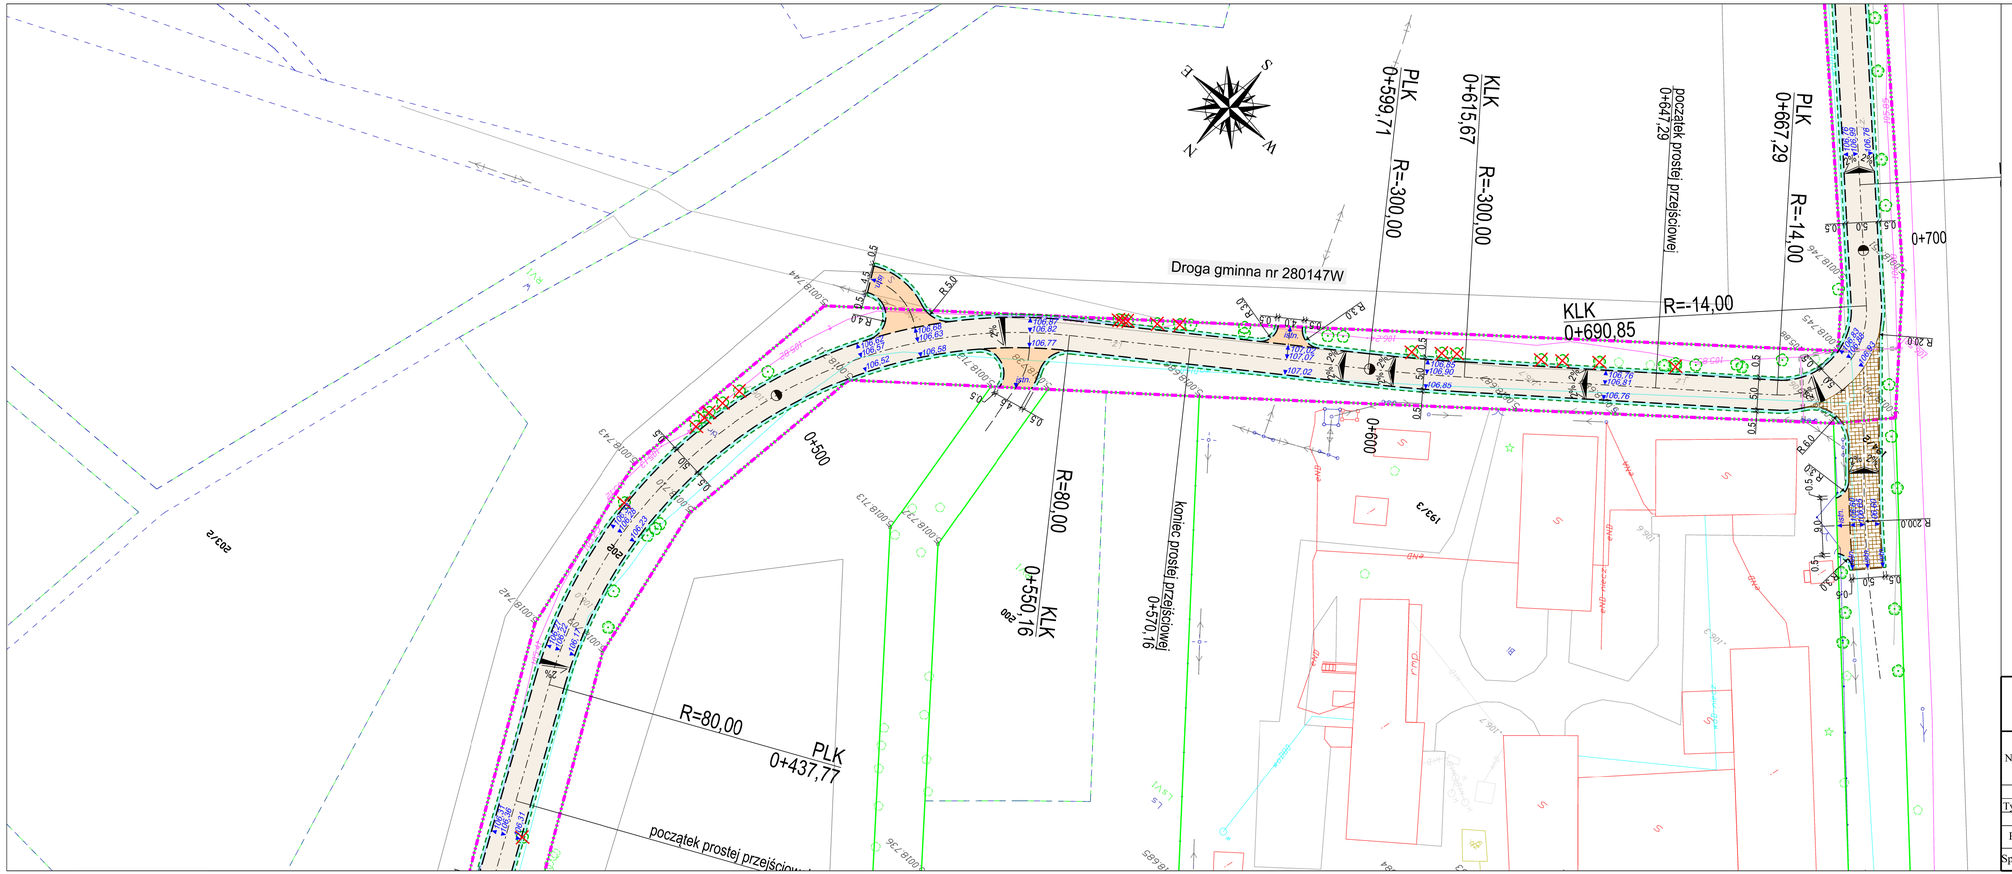

Legenda:

- granica istniejącego pasa drogowego drogi gminnej nr 280147W
- granice działek ewidencyjnych
- przebudowywana jezdnia z betonu asfaltowego
- przebudowywane pobocza
- przebudowywane zjazd z betonu asfaltowego
- przebudowywane zjazdy z kruszywa łamanego
- spadki poprzeczne
- proj. rzędne
- istn. drzewa
- istn. drzewa do wycinki

DRO PROJEKT PIOTR PORCZYK
UL. POSŁAŃCÓW 3
04-409 WARSZAWA
TEL. 691945647 WWW.DROPROJEKT.COM.PL

Nazwa i adres obiektu:	PROJEKT WYKONAWCZY "PRZEBUDOWA DROGI GMINNEJ KAROLINA - KRZAKI CZAPLINKOWSKIE"				Nr egz.	
Obiekt:	DROGA				Skala:	1 : 500
Tytuł rysunku:	PLAN SYTUACYJNO-WYSOKOŚCIOWY				Nr rys.	2.2
	Imię i nazwisko	Nr uprawnień	Specjalność	Podpis		
Projektant:	mgr inż. Piotr Porczyk	MAZ/0175/POOD/11	drogowa		Data:	lipiec 2023
Sprawdzający:	mgr inż. Marcin Szleszyński	MAZ/0527/PBD/19	drogowa			