


Uzgodniono dokumentację w Generalnej  
Dyrekcji Dróg Krajowych i Autostrad  
Oddział w Łodzi, ul. Ryśowa 2

dnia 04.07.2017

na warunkach przy piśmie  
znak: O.L.Z-3  
mgr inż. Paweł Zaniewski  
podpis

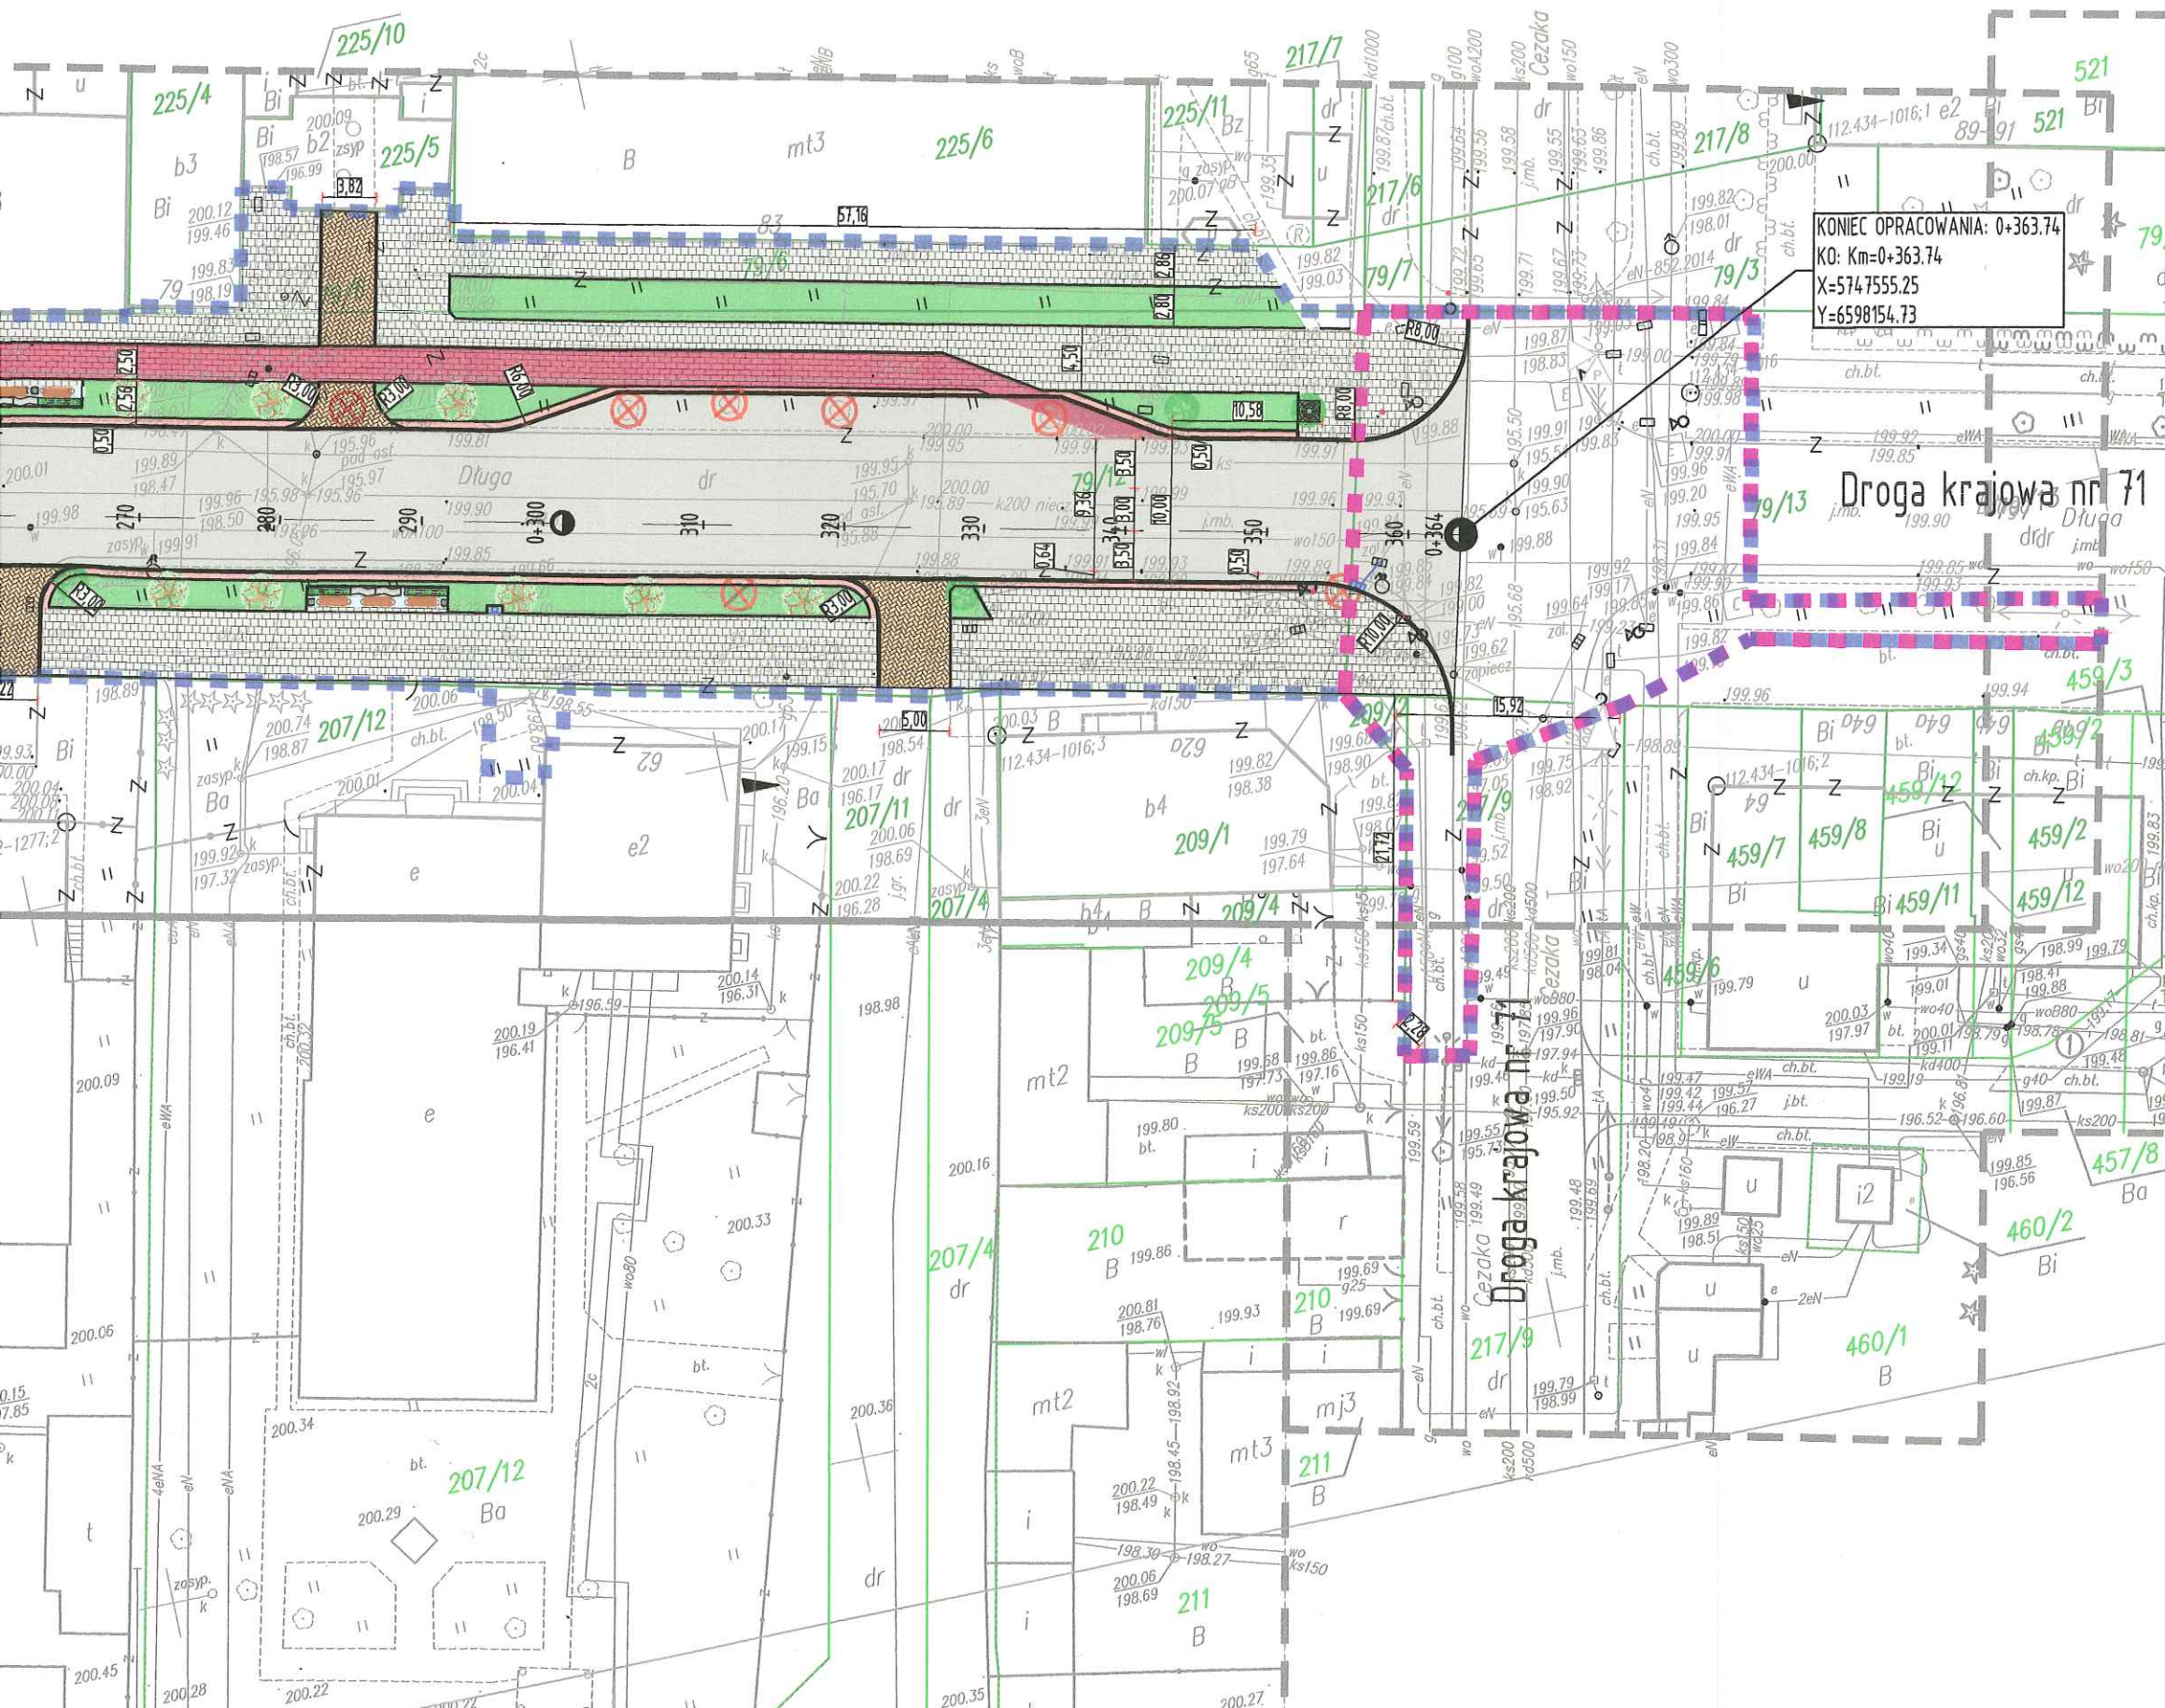

# LEGENDA:

- GRANICE OBSZARU REALIZACJI INWESTYCJI
- OBSZAR REALIZACJI W OBRĘBIE PASA DROGOWEGO DROGI KRAJOWEJ NR 71
- NAMIERZCHNIA JEZDNI MIN.-BIT.
- NAMIERZCHNIA CHODNIKA Z KOSTKI BETONOWEJ 20X20X6
- NAMIERZCHNIA ŚCIEŻKI ROWEROWEJ JEDNOKIERUNKOWEJ KOSTKA BET. BEZFAZ. CZERW.
- NAMIERZCHNIA ŚLUBY JEDNOKIERUNKOWEJ DLA ROWERÓW (MAŁ. GRUBOWARSTWOWE)
- NAMIERZCHNIA OPASKI Z KOSTKI BETONOWEJ CZERWONEJ
- NAMIERZCHNIA ZJAZDÓW Z KOSTKI BETONOWEJ SZAREJ
- NAMIERZCHNIA ISTNIEJĄCYCH PARKINGÓW WYŁĄCZONA Z OPRACOWANIA
- TERENY ZIELENI NISKIEJ
- ŁAWKI WYM. 2,05x0,55 - 26SZT.
- DONICE WYM. 1,17x0,39 - 32SZT.
- MUREK OZDOBNY WYM. 1,76x0,5 - 24SZT.
- KOSZE NA ŚMIECI WYM. 0,45x0,47 POJ. 70L - 20SZT.
- DRZEWIA ISTNIEJĄCE BEZ PODŚWIETLENIA 15SZT./ Z PODŚWIETLENIEM 16SZT.
- DRZEWIA DO NASADZEŃ REKOMPENSACYJNYCH 17SZT.
- STOJAKI NA ROWERY WYM. 2,05x0,39 - 7SZT.
- KRATA POD DRZEWO WYM. 1,5x1,5 - 8SZT.
- WPUST ŚCIEKOWY (ZMIENIONE LOKALIZACJE) - 4SZT.
- PUNKTY ŚWIETLNE (LED) - 48SZT.
- DRZEWIA DO USUNIĘCIA - 17SZT.

BIURO PROJEKTOWO-INWESTYCYJNE OMEGA UL. SUCHARSKIEGO 353, 97-500 RADOMSKO  
tel/fax: 0(44)738-12-01, e-mail: biuro@o-mega.pl, www.o-mega.pl

OBJEKT	DROGA GMINNA (KLASA L, KR3)		
ADRES INWESTYCJI:	UL. DŁUGA OD UL. CEZAKA DO UL. MIELCZARSKIEGO		
INWESTOR:	GMINA MIASTO ZGIERZ 95-100 ZGIERZ, PL. JANA PAWŁA II 16		
TEMAT:	PRZEBUDOWA UL. DŁUGIEJ W ZGIERZU		
ETAP OPRACOWANIA:	PROJEKT BUDOWLANY	BRANŻA:	DROGOWA
AUTORZY OPRACOWANIA:	IMIĘ I NAZWISKO :	NR UPRAWNIENI:	PODPIS:
PROJEKTANT SPEC. DROGOWA:	inż. DARIUSZ KUCHARCZYK	LOD/0843/POOD/08	
SPRAWDZAJĄCY SPEC. DROGOWA:	mgr inż. MONIKA ANDRYSIAK	LOD/0842/POOD/07	
NAZWA RYSUNKU:	SKALA:	NUMER RYSUNKU:	DATA:
PLAN SYTUACYJNY	1:500	02	CZERWIEC 2017