


oświetlenie Krościenko Niżne ul. Zielona

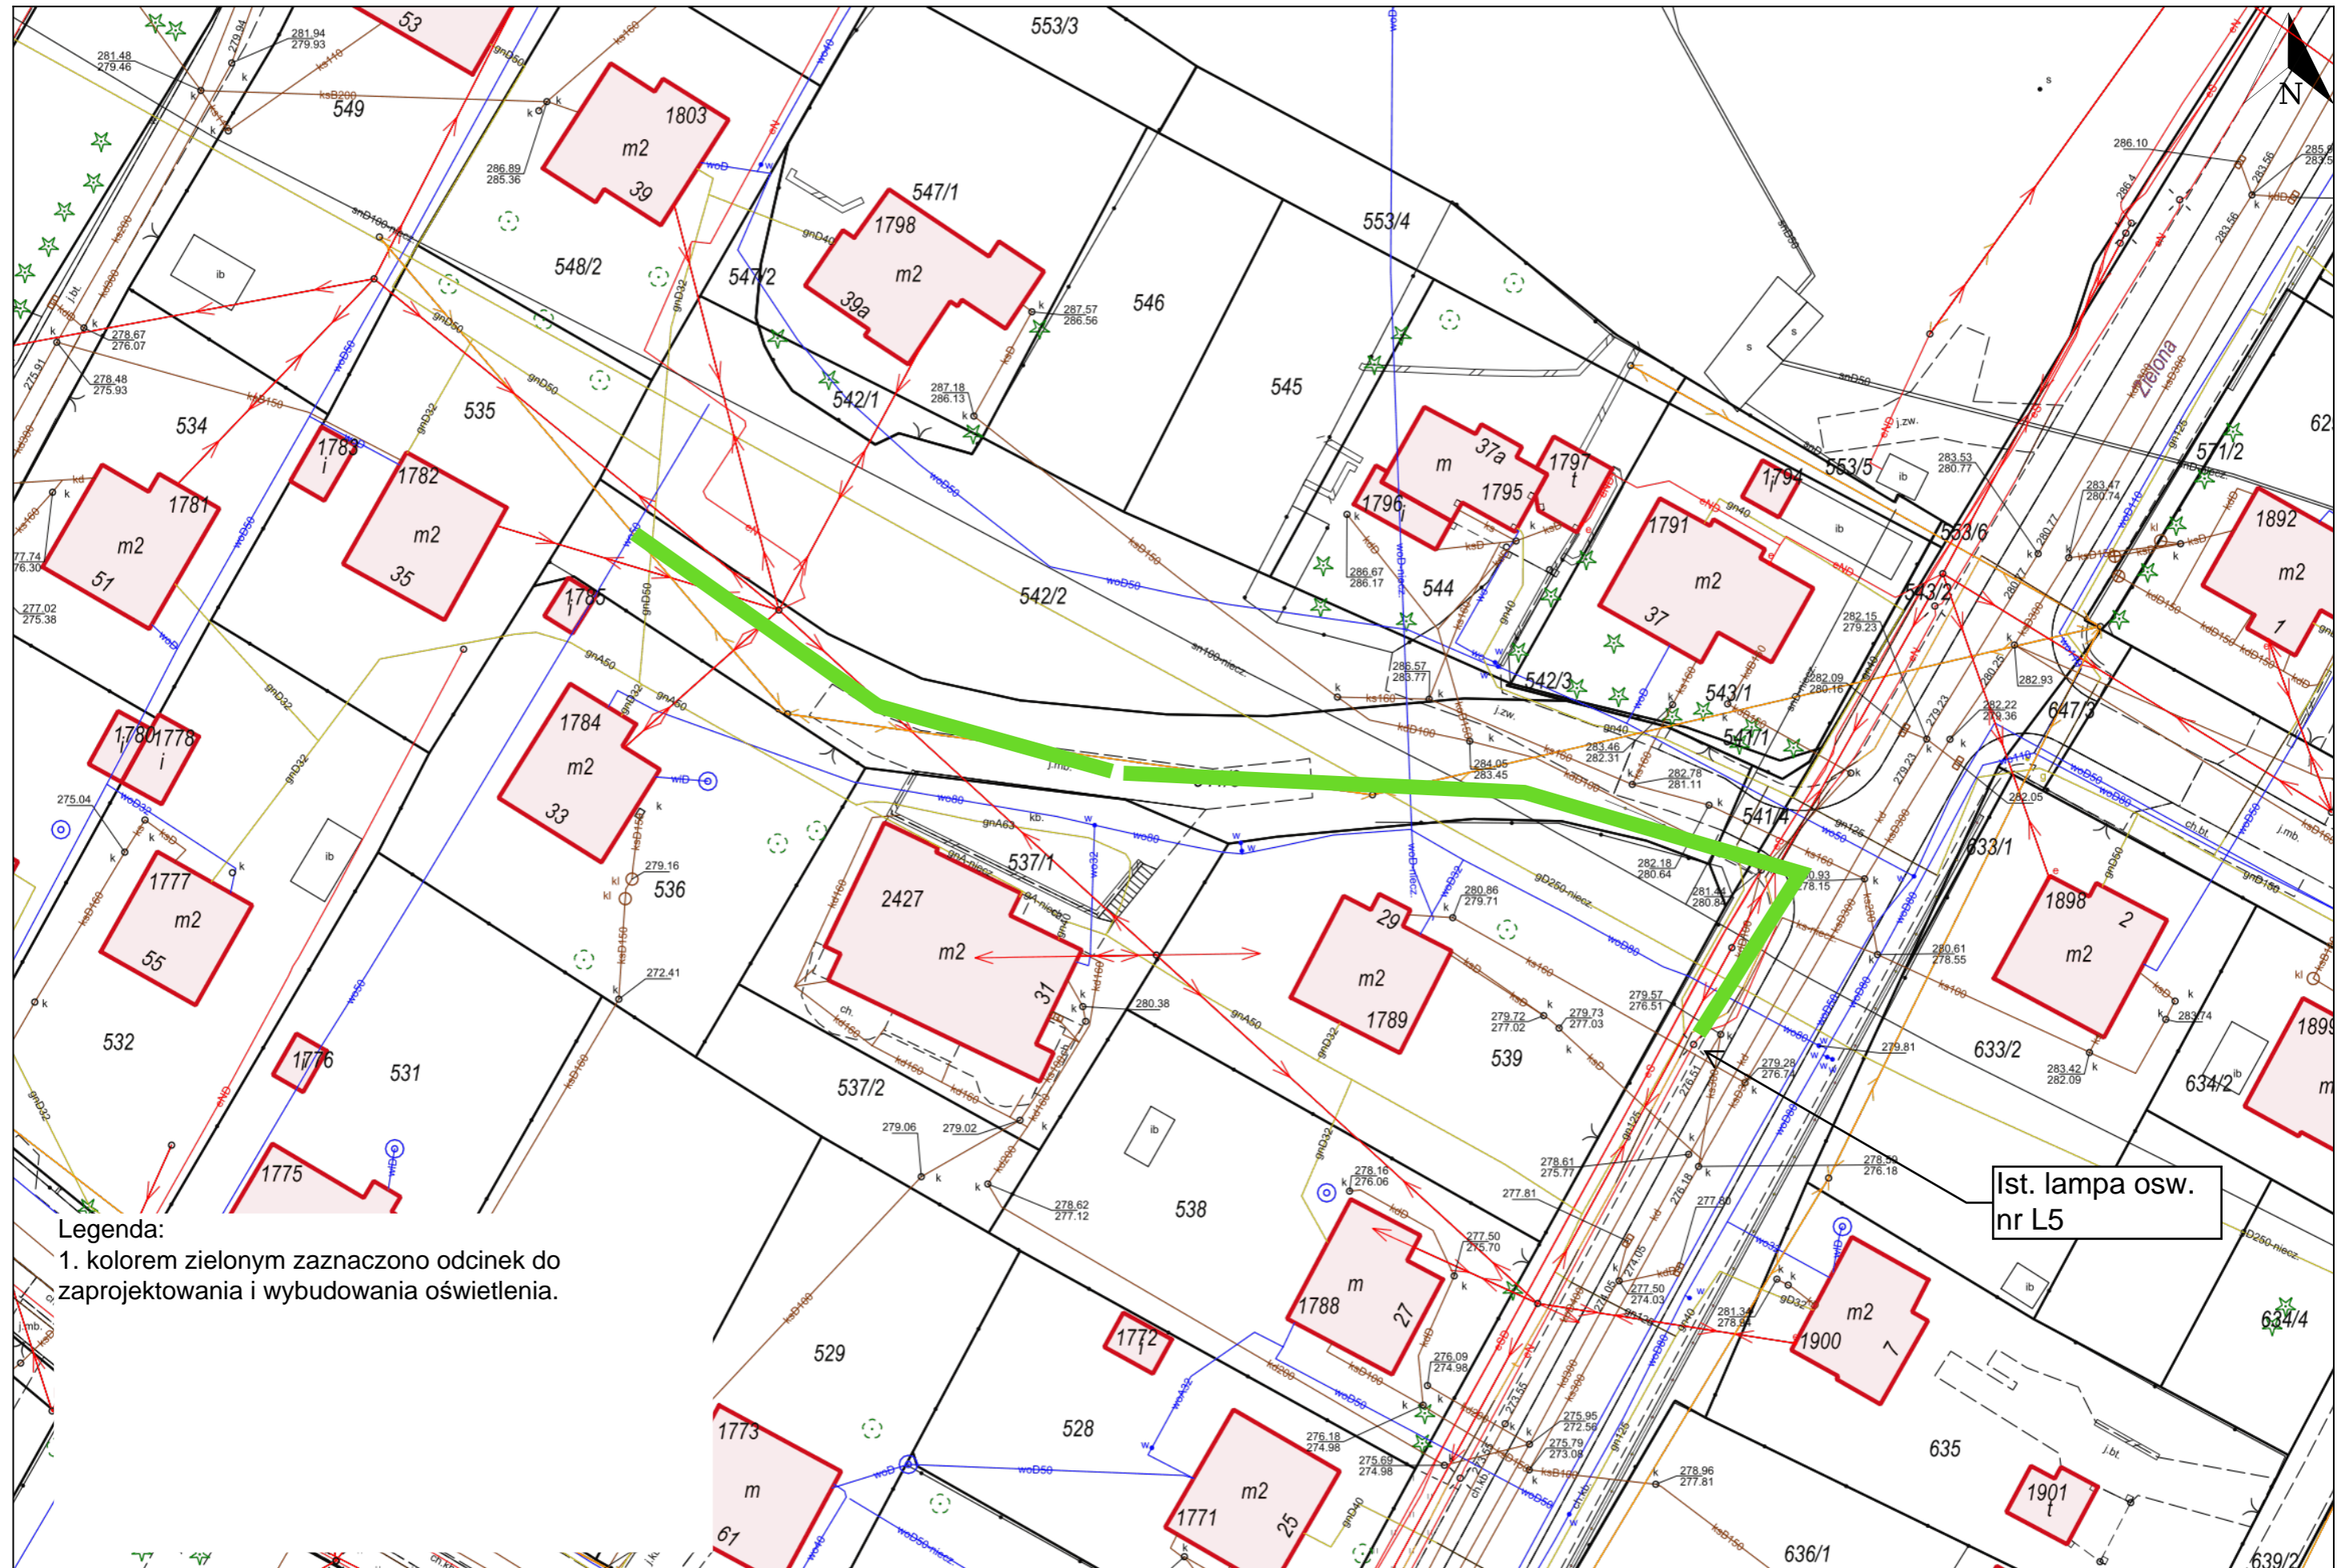

Legenda:
1. kolorem zielonym zaznaczono odcinek do zaprojektowania i wybudowania oświetlenia.

Ist. lampa osw.
nr L5