



# PRZEKRÓJ KONSTRUKCJI NAWIERZCHNI JEZDNI

## SKALA 1:25

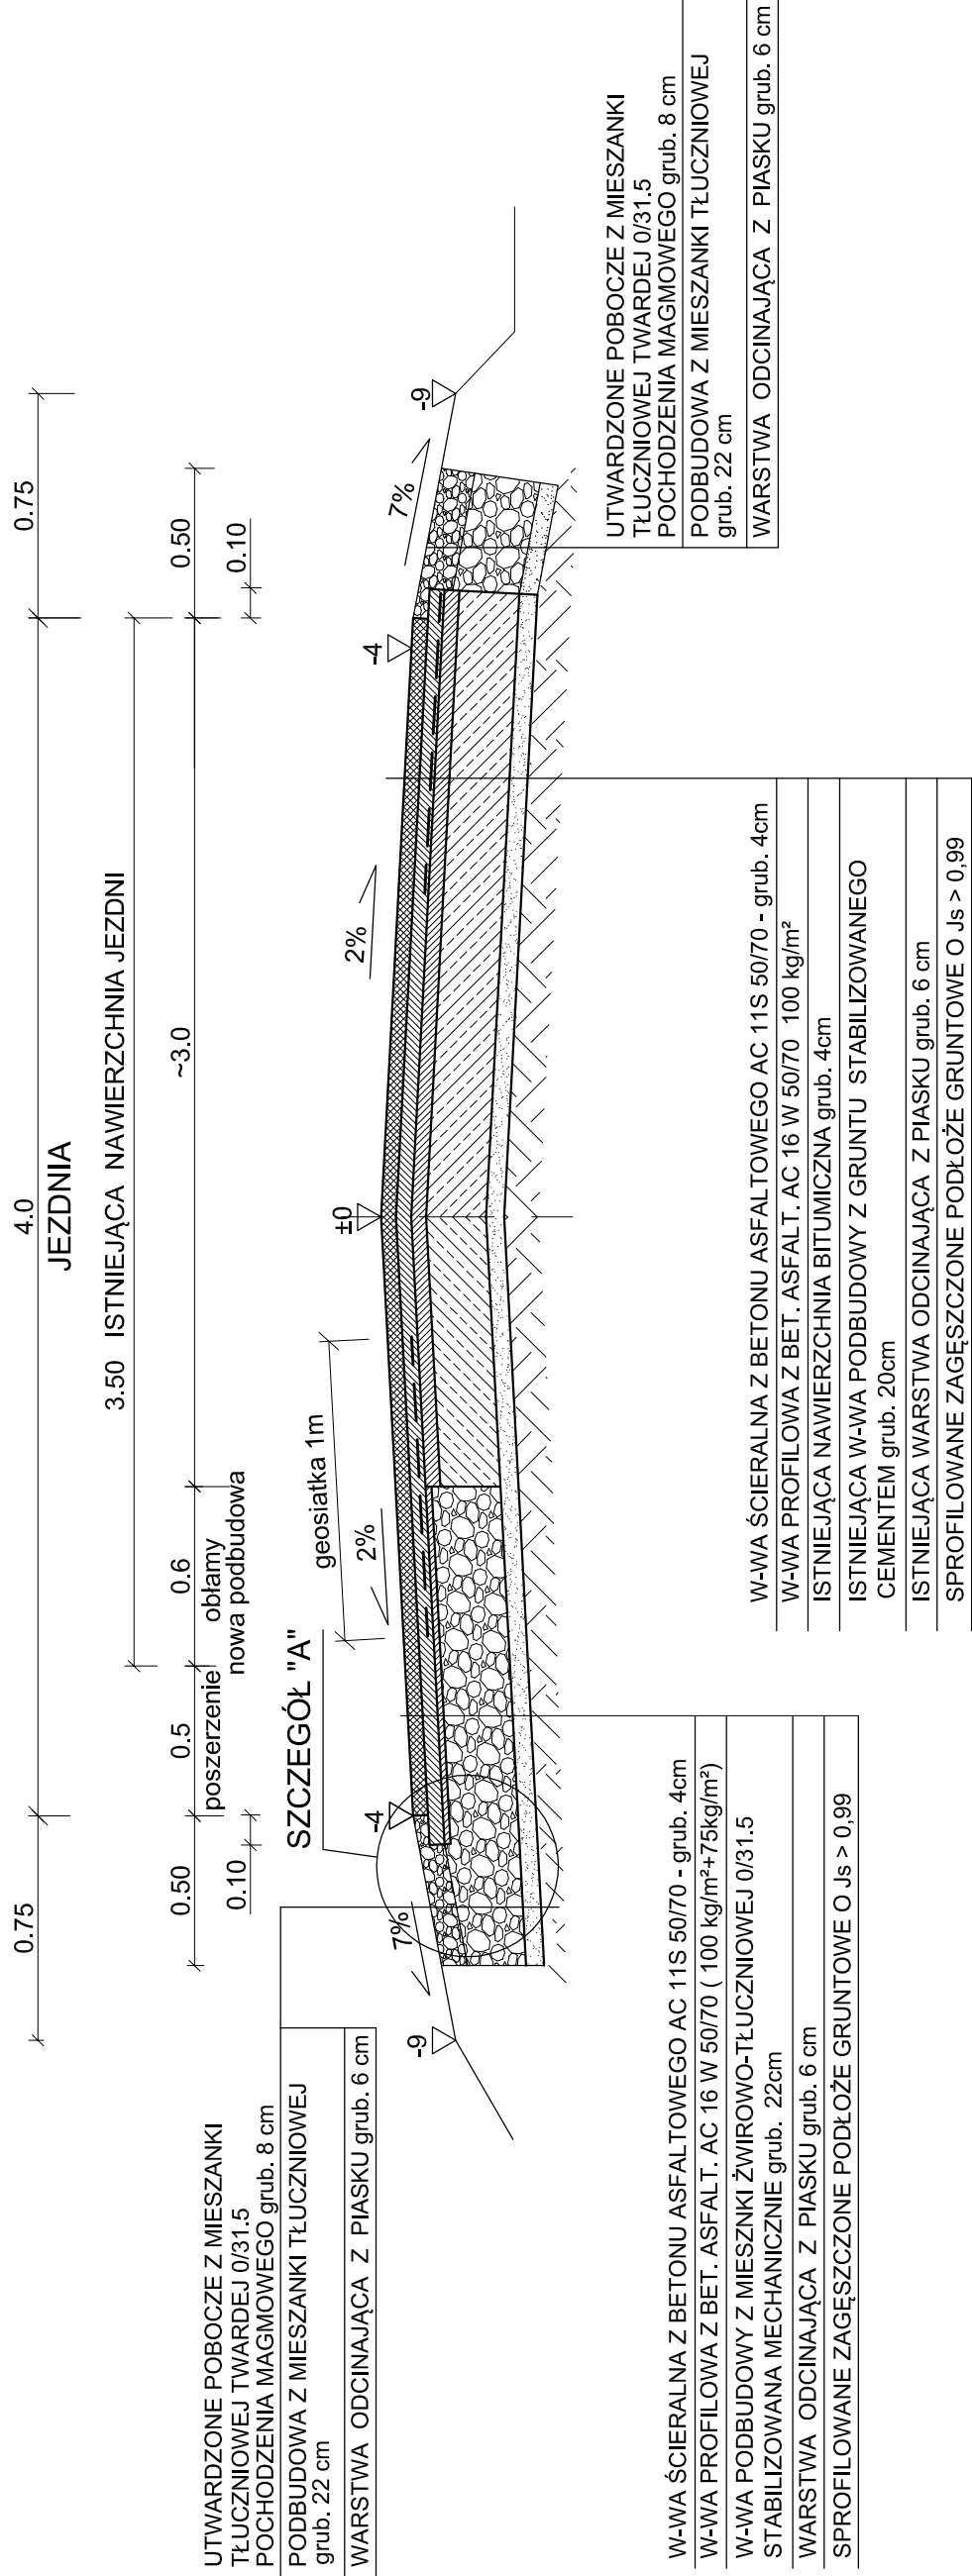

## SZCZEGÓŁ "A"

### SKALA 1:10

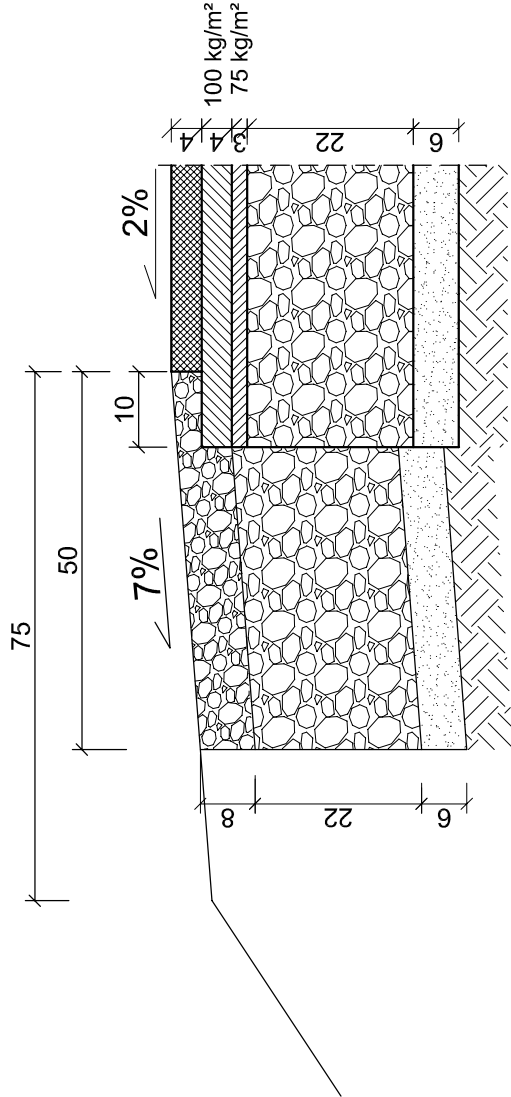

ZABEZPIECZYĆ GEOSIATKĄ NAWIERZCHNIĘ ASFALTOWĄ PRZED SPĘKANIAM I ODBITYMI NA KRAWĘDZIACH POŁĄCZEŃ ISTNIEJĄCEJ I NOWEJ NAWIERZCHNI NA DŁUGOŚCI 995m szer. 1m STR. LEWA I NA KRAWĘDZI DŁ. 995m STR. PRAWA , NA OBLAMACH - DŁ. 100 m ORAZ POPRZECZNE W IŁOŚCI 25 szt. dł. 4m.

Inwestycja:	PRZEBUDOWA DROGI GMINNEJ Nr 190503 JÓZEFOWO - MURSK - SMÓLNIK dł. 995m od Km 3+785 do Km 4+780 w miejscowości ŁADNE
Inwestor:	- GMINA WŁOCŁAWEK ul. KRÓLEWIECKA 7
Nazwa rys:	KONSTRUKCJA NAWIERZCHNI JEZDNI
Projektant	mgr.inż. URSZULA KĘDZIEWSKA
Branży	upr. do kier. rob. konstr.-bud. nr UAN-NB-8386-5/45/84/WK
Drogowej:	upr. do proj. i kier. rob. drogowych nr ABU-IX-8386-5/31/90/Wk
Data: 10.2023	Skala: 1:25, 1:10
	Nr rys. 3