



PRZEPUST Ø40 ZE ŚCIANKAMI SKRZYDŁOWYMI


PRZĘKRÓJ PODŁUŻNY
SKALA 1:50

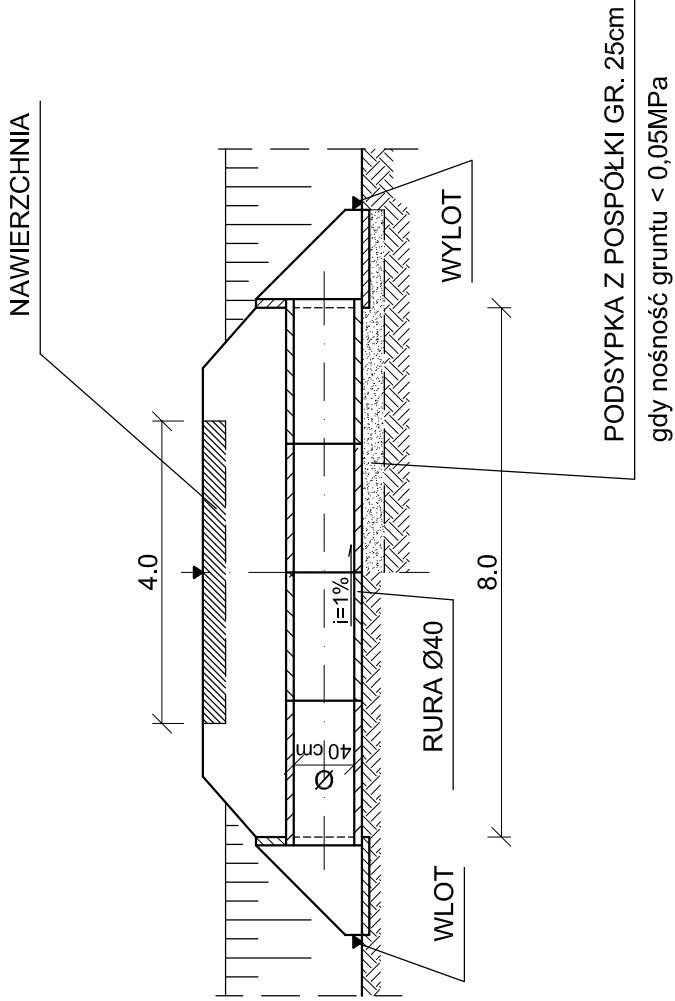


PRZĘKRÓJ POPRZECZNY
SKALA 1:20

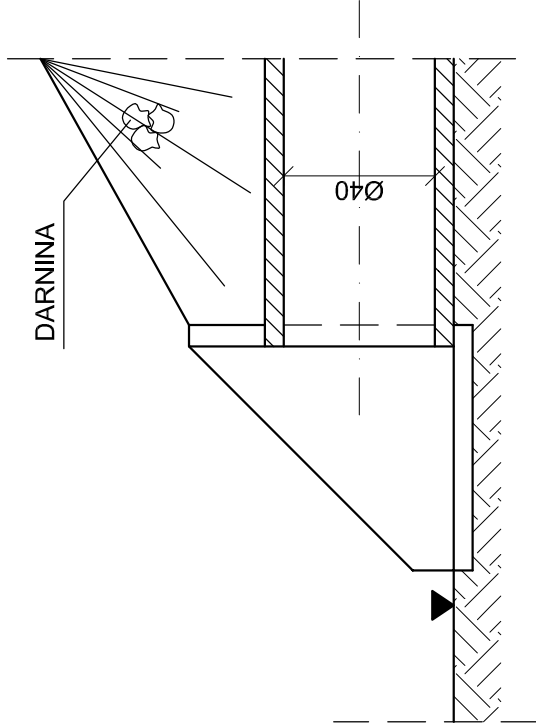

WIDOK OD CZOŁA
SKALA 1:20

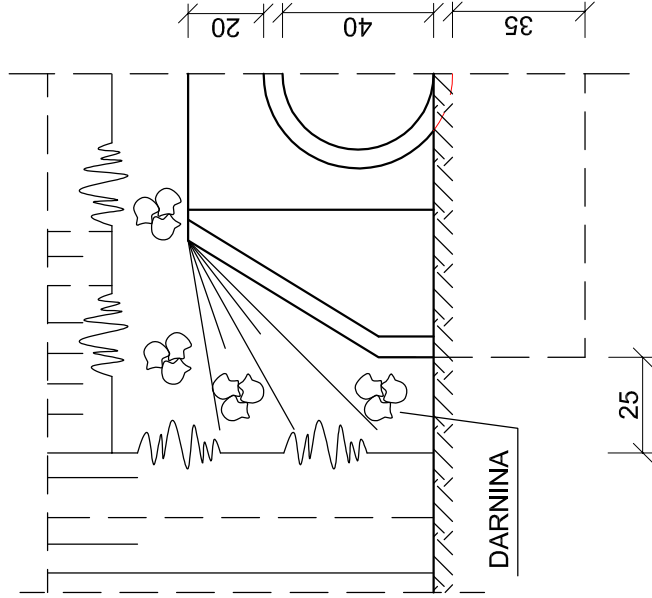

WIDOK Z GÓRY
SKALA 1:20

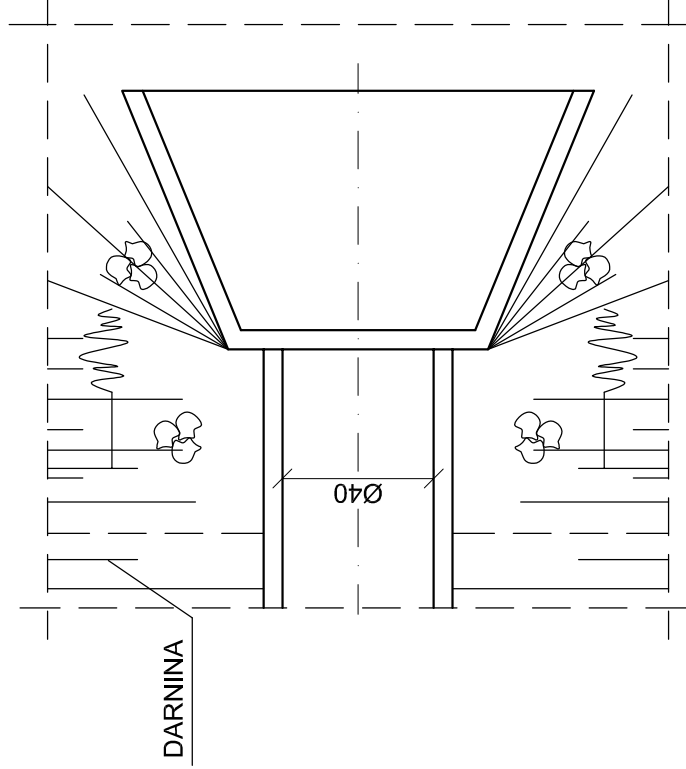

Inwestycja:	PRZEBUDOWA DROGI GMINNEJ Nr 190503 JÓZEFOWO - MURSK - SMÓLNIK dl. 995m od Km 3+785 do Km 4+780 w miejscowości ŁADNE - GMINA WŁOCŁAWEK
Inwestor:	GMINA WŁOCŁAWEK ul. KRÓLEWIECKA 7
Nazwa rys:	PRZEPUST Ø40 ZE ŚCIANKAMI SKRZYDŁOWYMI
Projektant Branży Drogowej	mgr.inż. URSZULA KĘDZIERSKA upr. do kier. rob. konstr.-bud. nr LAN-NB-43386-5/45/84/Wk upr. do proj. i kier. rob. drogowych nr ABU-JK-43386-5/31/90/Wk
Data: 10.2023	Skala: 1:20; 1:50
	Nr rys. 5