


# INWENTARYZACJA - RZUT LOKALU MIESZKALNEGO NR 2

## SKALA 1:100

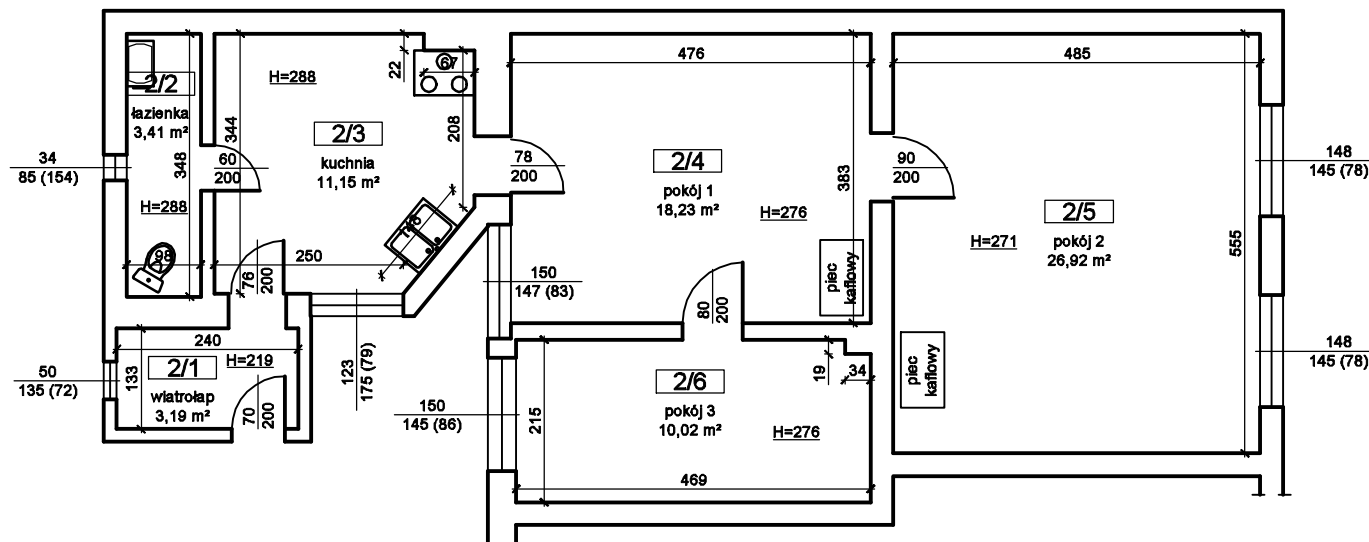

Zestawienie powierzchni pomieszczeń mieszkalnych					
Lp.	Nazwa pomieszczenia	Kondygnacja	powierzchnia użytkowa [m <sup>2</sup> ]	powierzchnia podłogi [m <sup>2</sup> ]	powierzchnia mieszkalna [m <sup>2</sup> ]
1.	wiatrołap	parter	1,60	3,19	-
2.	łazienka	parter	3,41	3,41	-
3.	kuchnia	parter	11,15	11,15	-
4.	pokój 1	parter	18,23	18,23	18,23
5.	pokój 2	parter	26,92	26,92	26,92
6.	pokój 3	parter	10,02	10,02	10,02
<b>RAZEM</b>			<b>71,33</b>	<b>72,92</b>	<b>55,17</b>

### Modernizacja lokalu mieszkalnego komunalnego w Trzciance przy ul. Chełmońskiego 4/2

Adres	ul. Chełmońskiego 4/2, 64-980 Trzcianka działka nr 2119		
Opracował	mgr inż. Artur Rataj	Czerwiec 2021	Nr rys. I-01