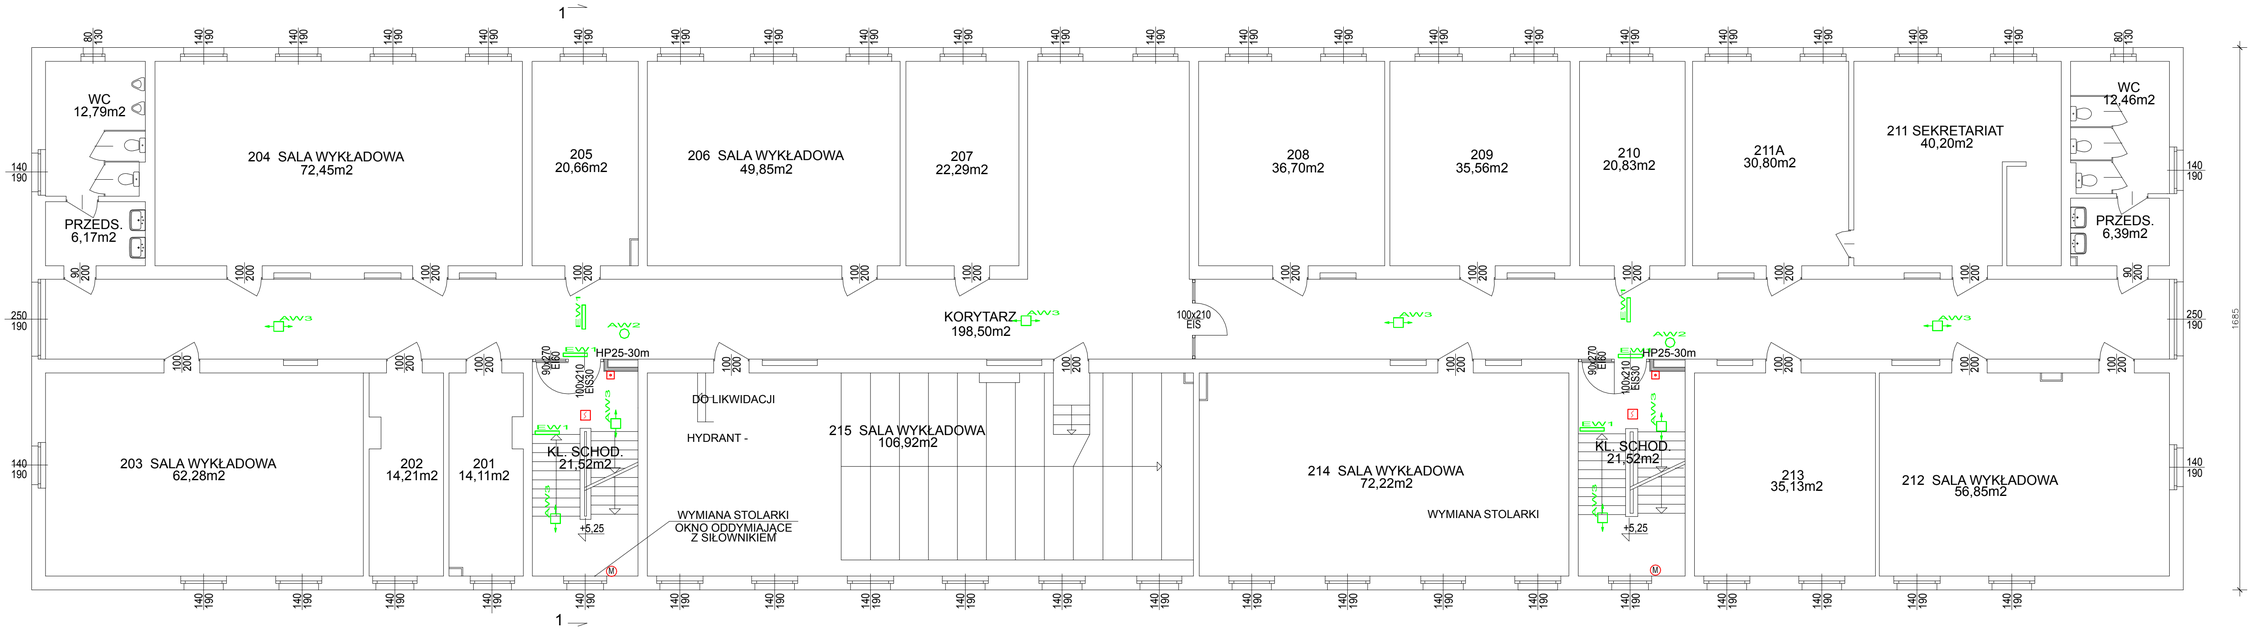

RZUT II PIĘTRA - STAN PROJEKTOWANY 1:100

BUDYNEK "B"

EW1 AWEX ARROW N + PIKTOGRAM
EW2 AWEX OPRAWA AWARYJNA ETS/3W/B/1/SE/AT/WH/HTR

AW2 OPRAWA AWARYJNA LVNO 3/E/1/SE/AT
AW3 OPRAWA AWARYJNA LVPC 3/E/1/SE/AT

Spółdzielnia Obsługi Inwestycyjnej "Dompil"
64-920 Piła ul. Sikorskiego 33 tel/fax (67) 214-80-01

Inwestor	PUSS PIŁA ul. PODCHORĄŻYCH 10		Branża: elektr.
Nazwa obiektu	PRZEBUDOWA W ZAKRESIE DOSTOSOWANIA DO OCHRONY PRZECIWPOŻAROWEJ BUDYNKU „B" PUSS W PIŁE		Nr rysunku: 4
Adres	PIŁA ul. PODCHORĄŻYCH 10, DZIAŁKA NR 319		Skala: 1:100
Nazwa rysunku	RZUT II PIĘTRA - INST. ELEKTRYCZNA I ODDYMIANIA		
Projektował:	mgr inż.Mirosław Lisowski upr.bez ogran. w spec. elektrycznej i telekomunikacyjnej bez ograniczeń	Nr uprawnień 162/7/ZBg	Data 08. 2021
Sprawdził :	mgr inż.Marek Reszelski upr.bez ogran. w spec. elektrycznej bez ograniczeń	UAN-8345/1285/88	08. 2021