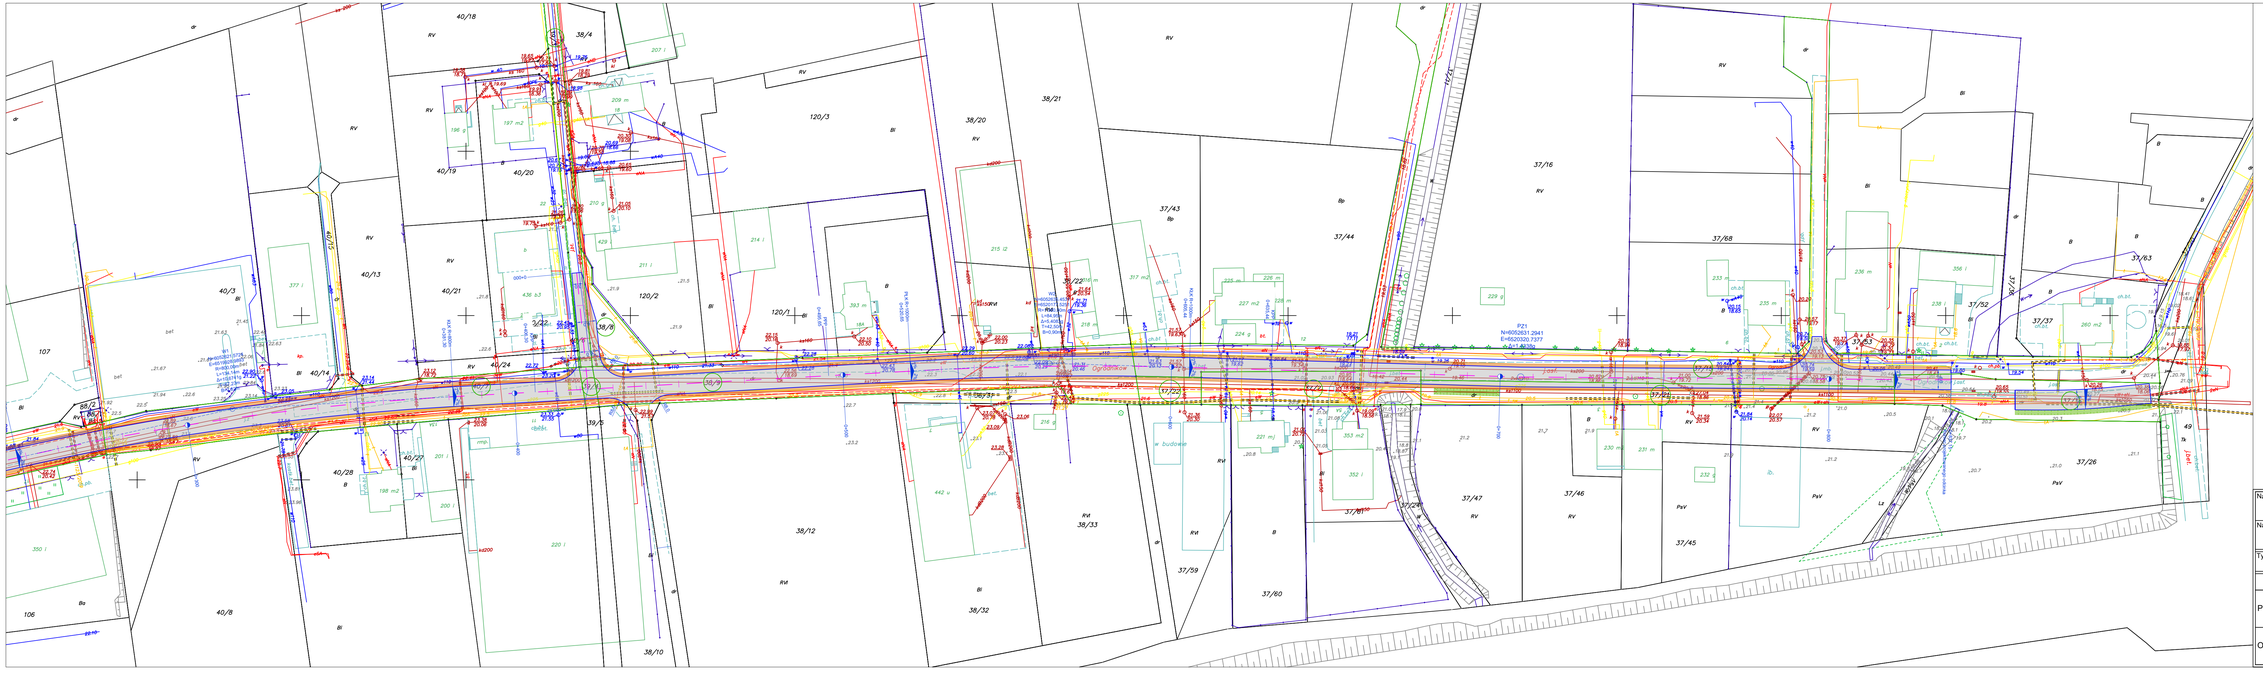

- Oś drogi
- Opornik betonowy
- Nawierzchnia z z płyt betonowych wielootworowych (YOMB)
- Pobocze z kruszywa niezwiązanego C90/3
- Mulda
- Granice działek objętych zgłoszeniem
- Numery działek objętych zgłoszeniem robót
- Projektowane spadki poprzeczne
- Hektometrarz lokalny

Nazwa i adres Inwestora	**Gmina Miasto Reda** **ul. Gdańska 33, 84-240 Reda**		
Nazwa i adres obiektu budowlanego	**Przebudowa drogi gminnej - ul. Ogrodników w Redzie**		
Tytuł rysunku: Plan sytuacyjny		Skala: 1:500	Nr rys.-Ark.: 2.2

Funkcja	Imię i nazwisko	Nr uprawnień / Specjalność	Data / Podpis
Projektant	mgr inż. Piotr Kania	178/Gd/2002	03.2022 r.
		konstrukcyjno - budowlana	
Opracował:	inż. Patrycjusz Kamiński		03.2022 r.