
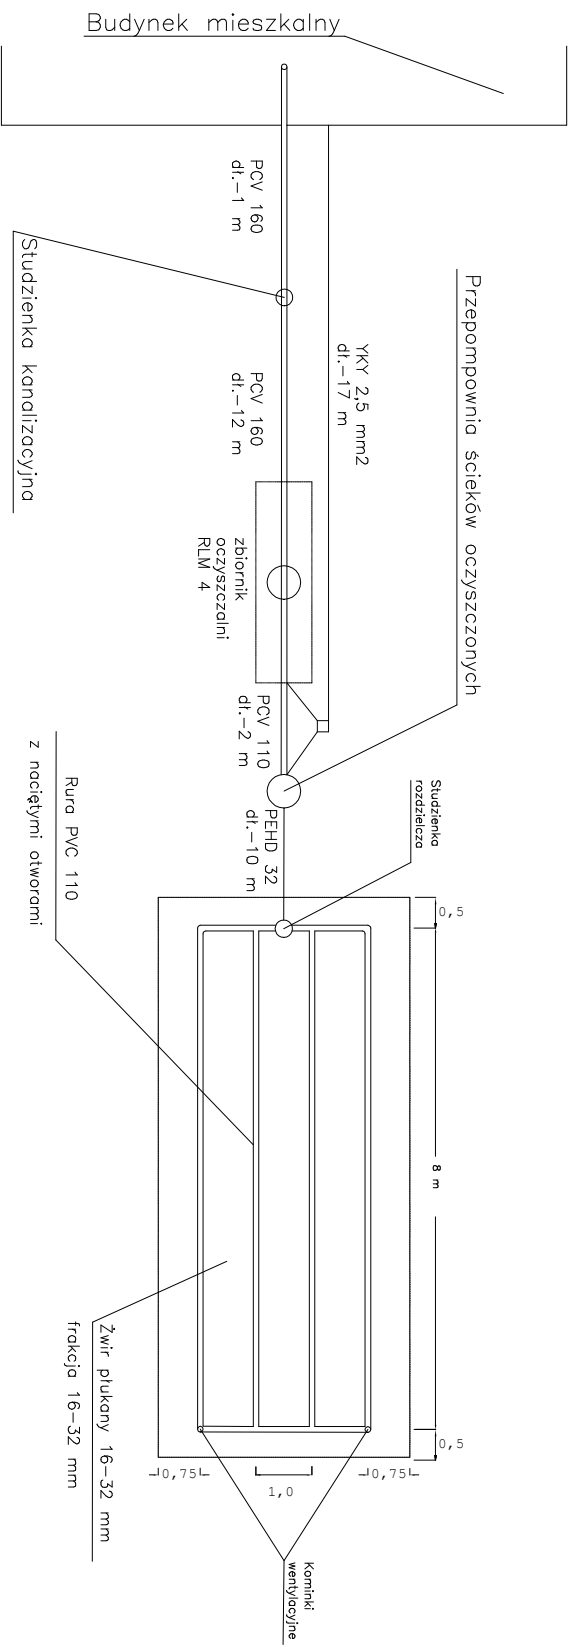


Schemat rozszczenia-przekrój poprzeczny

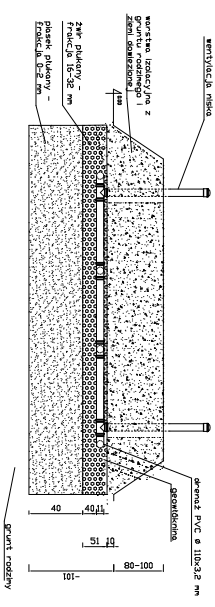

Schemat rozszczenia-przekrój poprzeczny

TYTUŁ DOKUMENTACJI		PROJEKT BUDOWLANO-WYKONAWCZY PRZYDOMOWEJ DZYSZCZALNI ŚCIEKÓW	
LOKALIZACJA:		MAZOWSZE PARCELE, DZ NR 316/7, 316/8	
PROJEKTOWAŁ:		ETAP:	
BUDOWLANO-WYKONAWCZY		PROJEKT	
DATA WYKONANIA:		GREUDZIEN 2021	
TYTUŁ RYSUNKU:		PROFIL DZYSZCZALNI, RYSUNEK ZBIORNIKA, DRENAŻU I ZŁOŻA	