
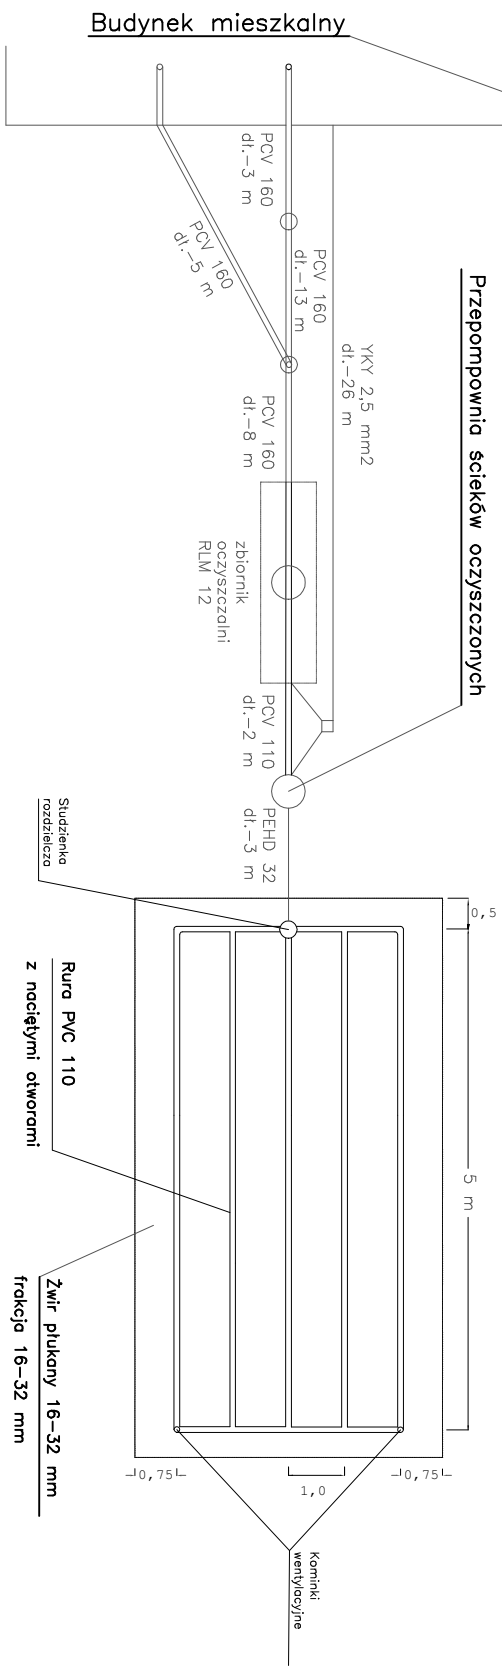


Schemat rozłączenia-przekrój poprzeczny

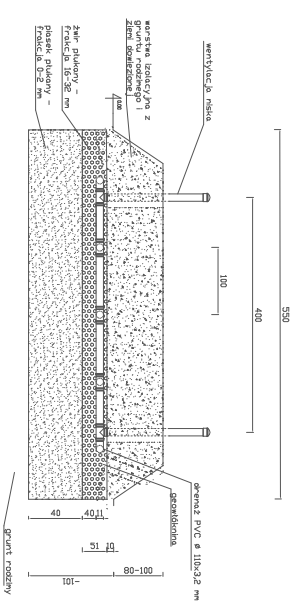

Przepompownia ścieków oczyszczonych

TYTUŁ DOPROJAWIANIA:		PROJEKT BUDOWLANO-WYKONAWCZY PRZYPOMOCU Oczyszczalni Ścieków
LOKALIZACJA:		RZDZSTRZAŁY, DZ NR 457/1
PROJEKTOWAŁ:		ETAP:
TYTUŁ RYSUNKU:		PROJEKT BUDOWLANO-WYKONAWCZY PRZYPOMOCU Oczyszczalni Ścieków
DATA WYKONANIA:		GRUDZIEŃ 2021