
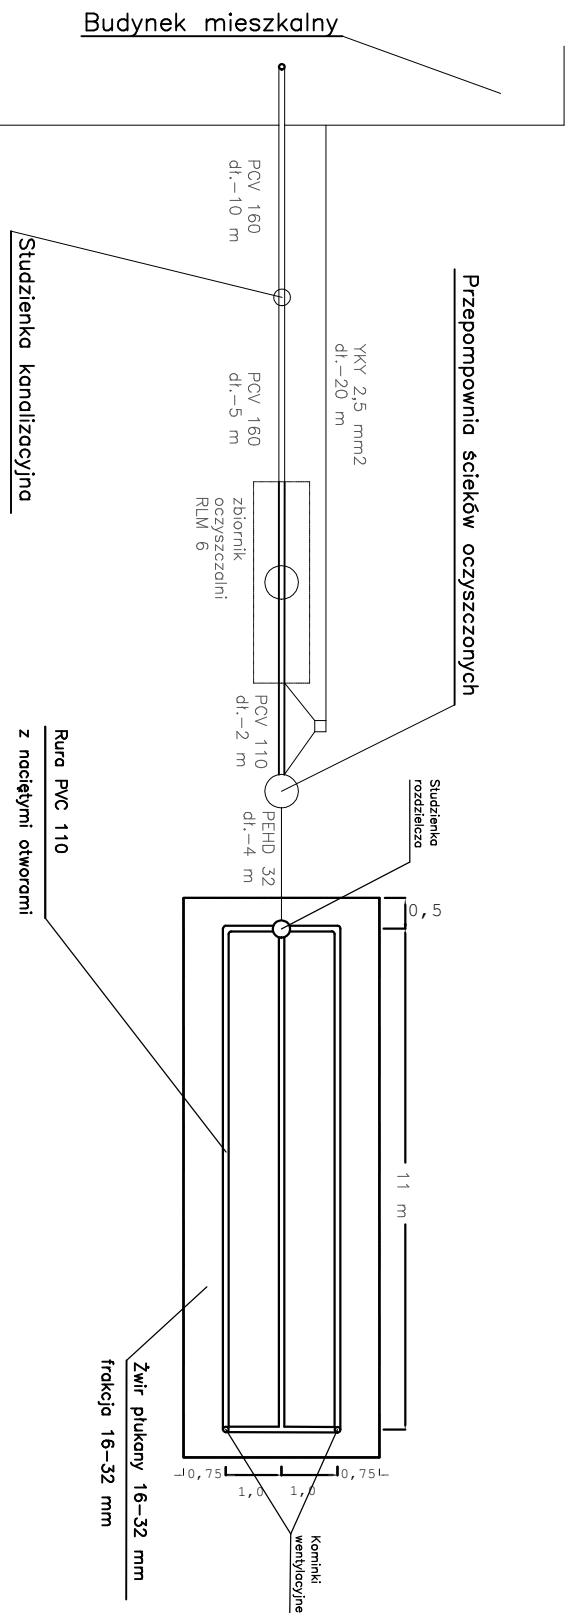


Schemat rozłączenia-przekrój poprzeczny

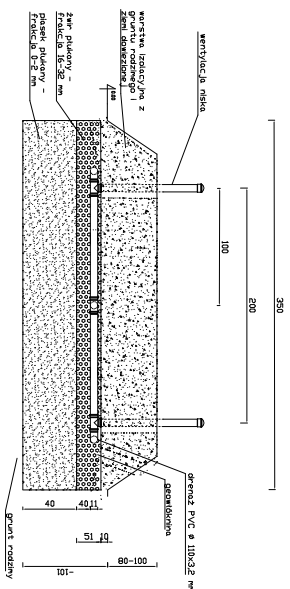

Budynek mieszkalny

Studzienka kanalizacyjna

Przepompownia ścieków oczyszczonych

Studzienka rozdzielcza

1.1 m

0.5

YKY 2,5 mm²
dl.-20 m

PCV 160
dl.-10 m

PCV 160
dl.-5 m

zbiornik
oczyszczalni
RLM 6

PCV 110
dl.-2 m

PEHD 32
dl.-4 m

Rura PVC 110

z naciętymi otworami

Żwir płukany 16-32 mm
frakcja 16-32 mm

Kominiki
wentylacyjne

TYTUL RYSUNKU
PROFIL OCZYSZCZALNI, RYSUNEK ZBIORNIKA, DRENAŻU I ZŁOŻA

ETAP
PROJEKT
BUDOWLANO-WYKO

GRUDZIEŃ 2021

LOKALIZACJA
KIJASZKOWO, DZ NR 18/2

PROJEKTOWAŁ

TYTUL OPACOWANIA
PROJEKT BUDOWLANO-WYKONAWCZY PRZYMOWOCZ OCZYSZCZALNI ŚCIEKÓW