
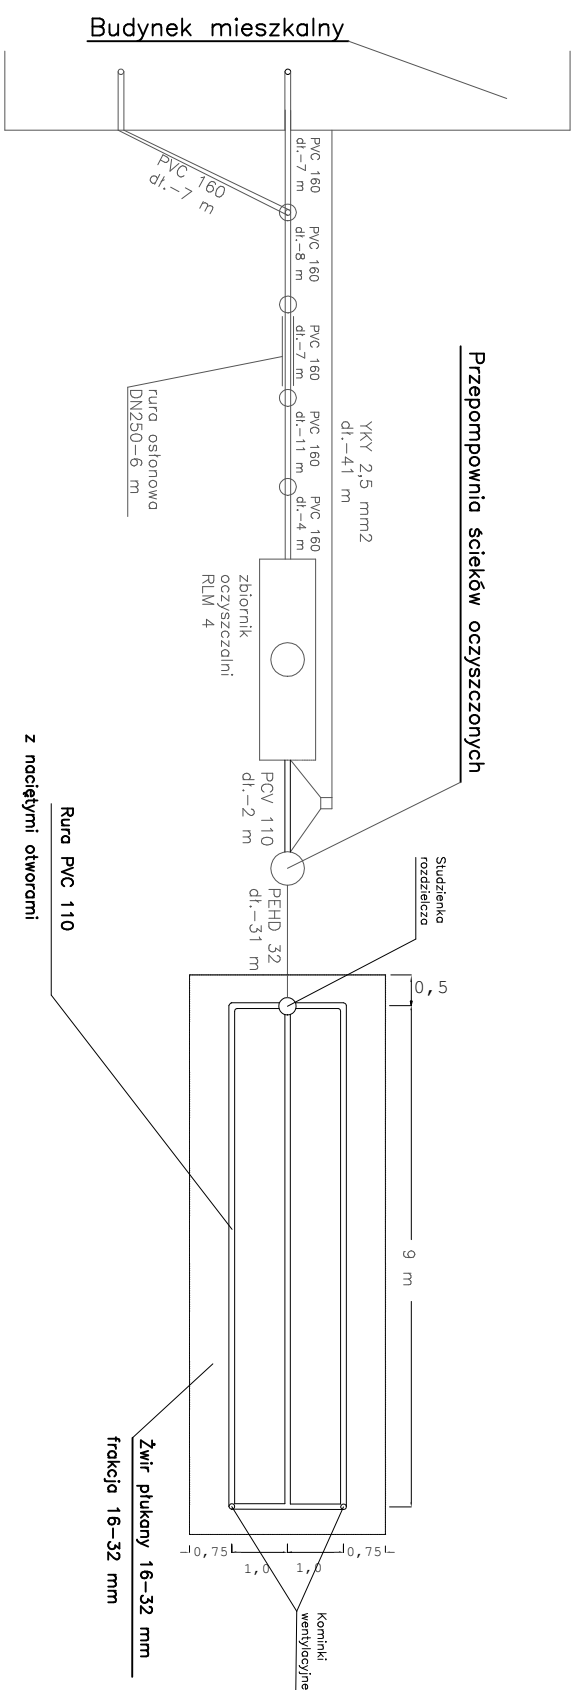


Schemat rozszczepienia – przekrój poprzeczny

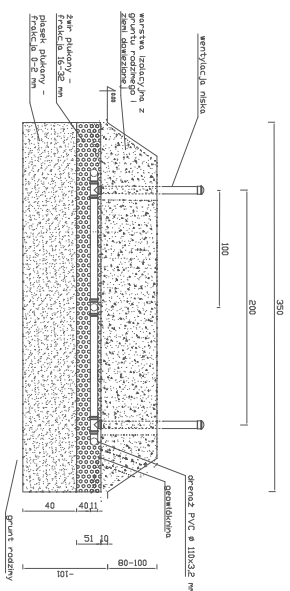

Przepompownia ścieków oczyszczonych

TYTUŁ OPRACOWANIA:		PROJEKT BUDOWLANO-WYKONAWCZY PRZYBUDOWEJ DZYZYSZCZALNI ŚCIEKAW	
LOKALIZACJA:		JACKOWO, DZ NR 98/1, 99/2	
PROJEKTOWAŁ:		ETAP:	
PROJEKT BUDOWLANO-WYKO		DATA WYKONANIA:	
		MAJ 2022	
TYTUŁ RYSUNKU: PROFIL DZYZYSZCZALNI, RYSUNEK ZBIORNIKA, DRENAŻU I ZŁOŻA			