
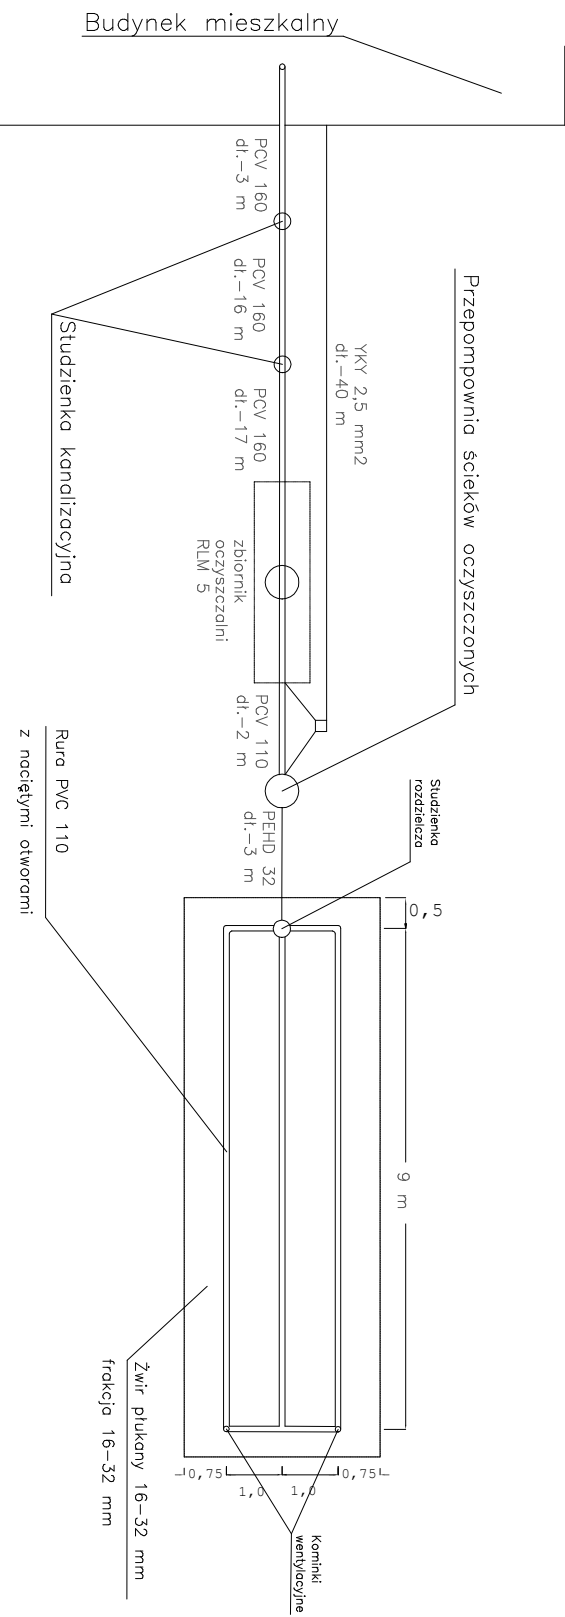


Schemat rozłączenia-przekrój poprzeczny

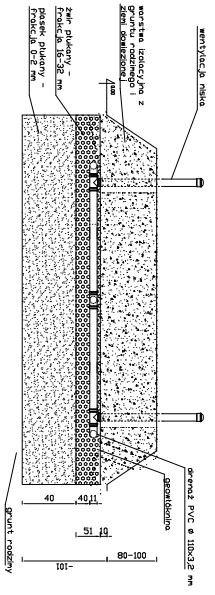

TYTUŁ DOPROJAWIANIA:		PROJEKT BUDOWLANO-WYKONAWCZY PRZYDOMOWEJ OCZYSZCZALNI ŚCIEKÓW	
LOKALIZACJA:		MAZOWSZE PARCELE, DZ NR 52/2	
PROJEKTOWAŁ:		ETAP:	
BUDOWLANO-WYKONAWCZY		PROJEKT	
DATA WYKONANIA:		GRUDZIEŃ 2021	
TYTUŁ RYSUNKU:		PROFIL OCZYSZCZALNI, RYSUNEK ZBIORNIKA, DRENAŻU I ZŁOŻA	