
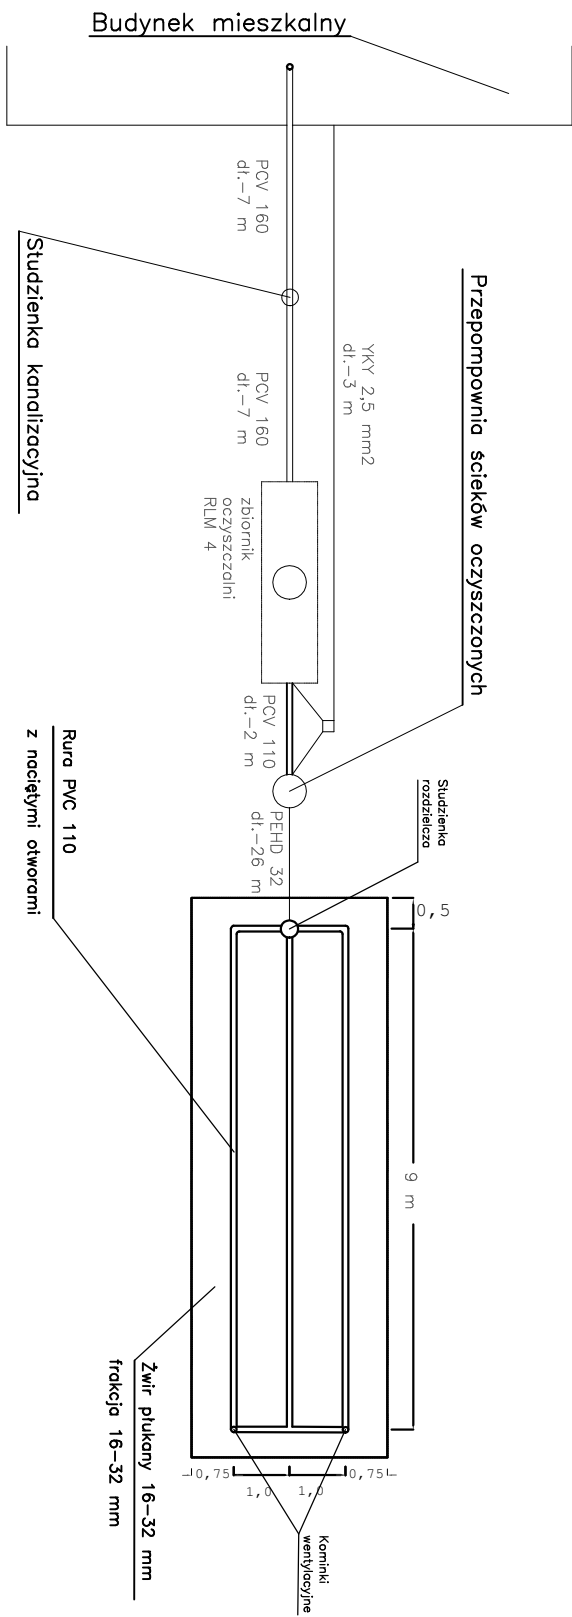


Schemat rozłączenia – przekrój poprzeczny

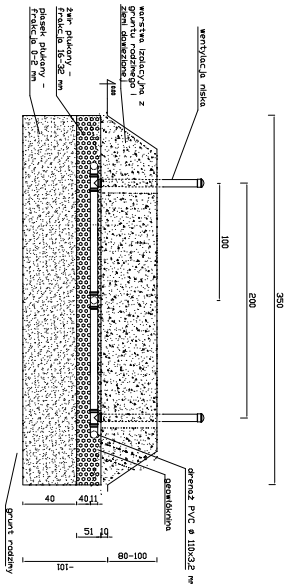

TYTUŁ OPRACOWANIA:		LOKALIZACJA:	
PROJEKT BUDOWLANO-WYKONAWCZY PRZYDOMOWEJ OCZYSZCZALNI ŚCIEKÓW		KIJASZKÓWIEC, DZ NR 268/7	
ETAP:		PROJEKT BUDOWLANO-WYKONAWCZY	
DATA WYKONANIA:		GRUDZIEŃ 2021	
TYTUŁ RYSUNKU:		PROFIL OCZYSZCZALNI, RYSUNEK ZBIORNIKA, DRENAŻU I ZŁOŻA	