
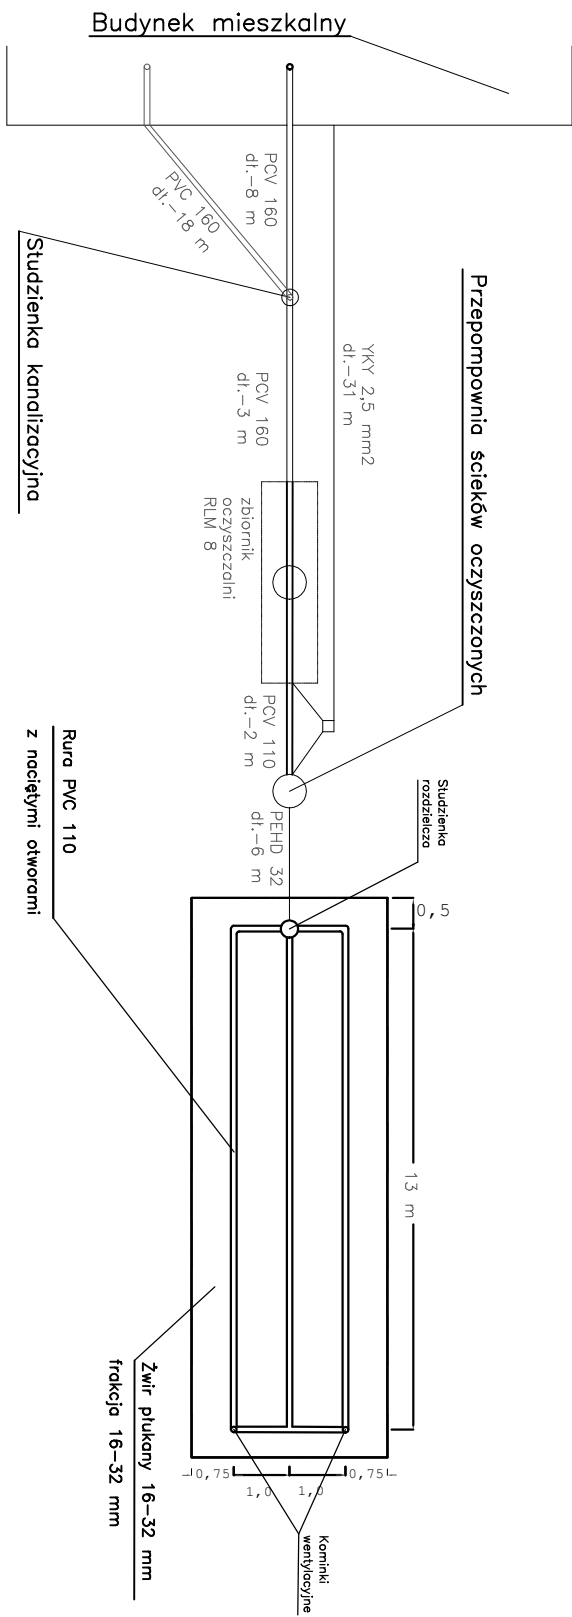


Schemat rozłączenia – przekrój poprzeczny

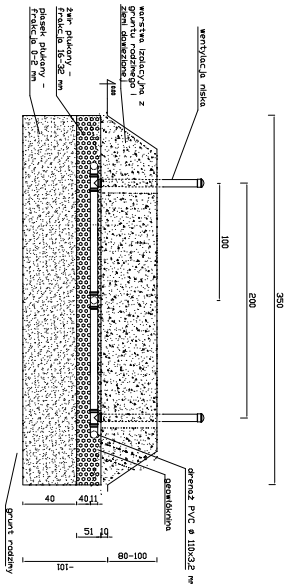

TYTUŁ OPRACOWANIA:		LOKALIZACJA:		PROJEKT BUDOWLANO-WYKONAWCZY PRZYDOMOWEJ OCZYSZCZALNI ŚCIEKÓW	
TYTUŁ RYSUNKU		PROJEKTOWAŁ:		STĘPIEŃ, DZ NR 67/3, 67/6	
PROFIL OCZYSZCZALNI, RYSUNEK ZBIORNIKA, DRENAŻU I ZŁOŻA		ETAP:		PROJEKT BUDOWLANO-WYKONAWCZY	
GRUDZIEŃ 2021		DATA WYKONANIA:		GRUDZIEŃ 2021	