
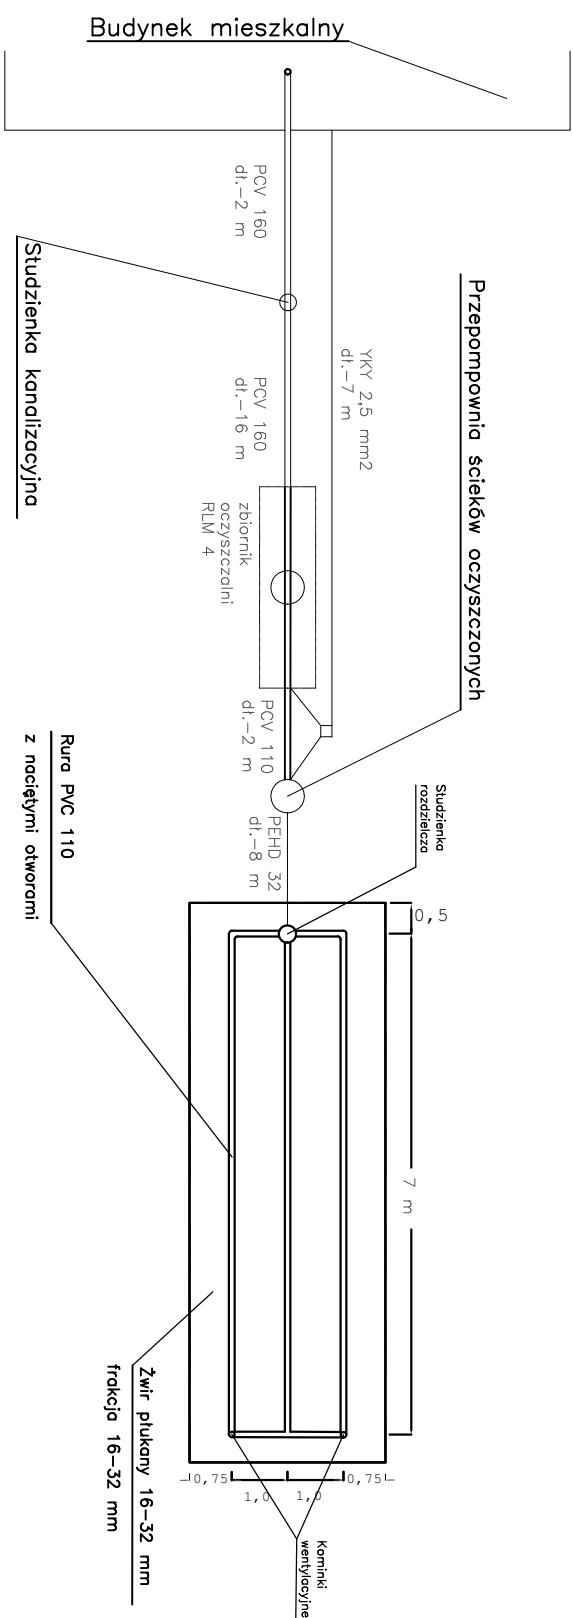


Schemat rozszczepienia – przekrój poprzeczny

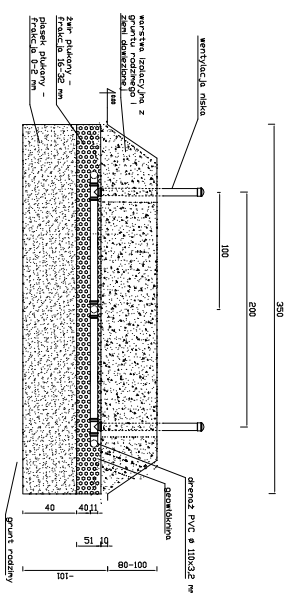

Tytuł opracowania:		Projekt Budowlano-Wykonalowej Dczyszczalni Ścieków	
Lokalizacja:		Dgaszka, dz nr 251/8	
Projektował:		Etap	
		Projekt	
		Budowlano-Wyk	
Data wykonania:		Grudzień 2021	
Tytuł rysunku:		Profil Dczyszczalni, Rysunek Zbiornika, Drenaż i Złóża	