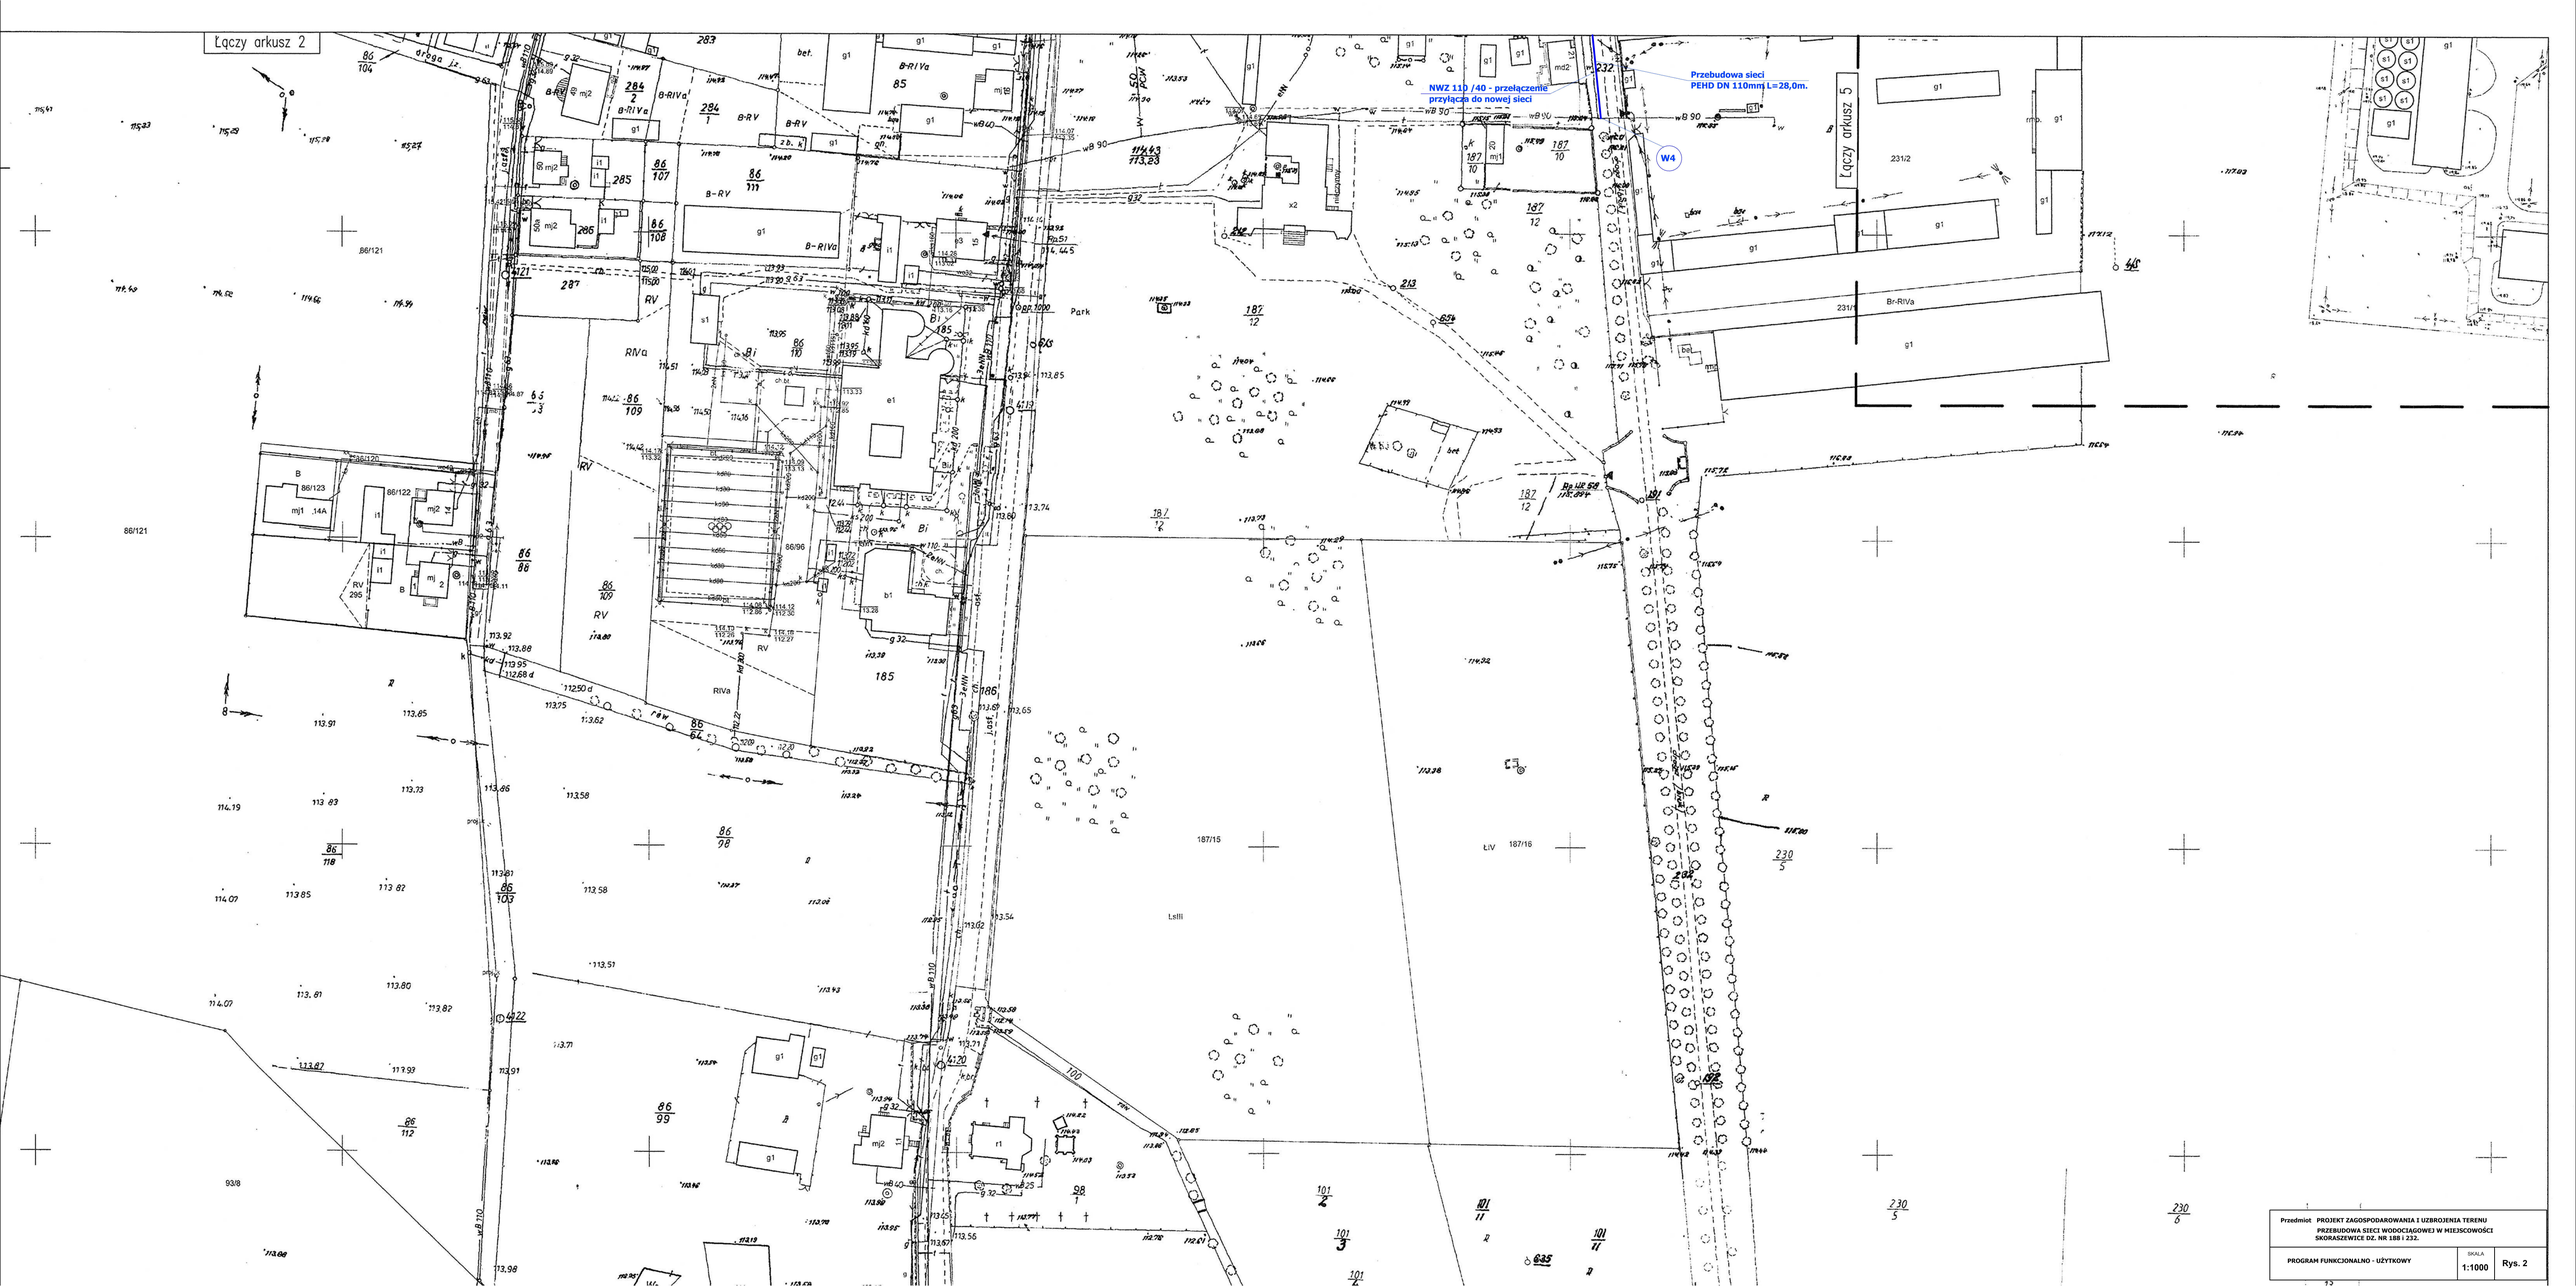

Przedmiot	PROJEKT ZAGOSPODAROWANIA I UZBROJENIA TERENU PRZEBUDOWA SIECI WODOCIĄGOWEJ W MIEJSCOWOŚCI SKORASZEWICE DZ. NR 188 i 232.
PROGRAM FUNKCJONALNO - UŻYTKOWY	SKALA 1:1000 — Rys. 2