


mgr Mariusz Piotrowski

Mapa - Matogoszcz

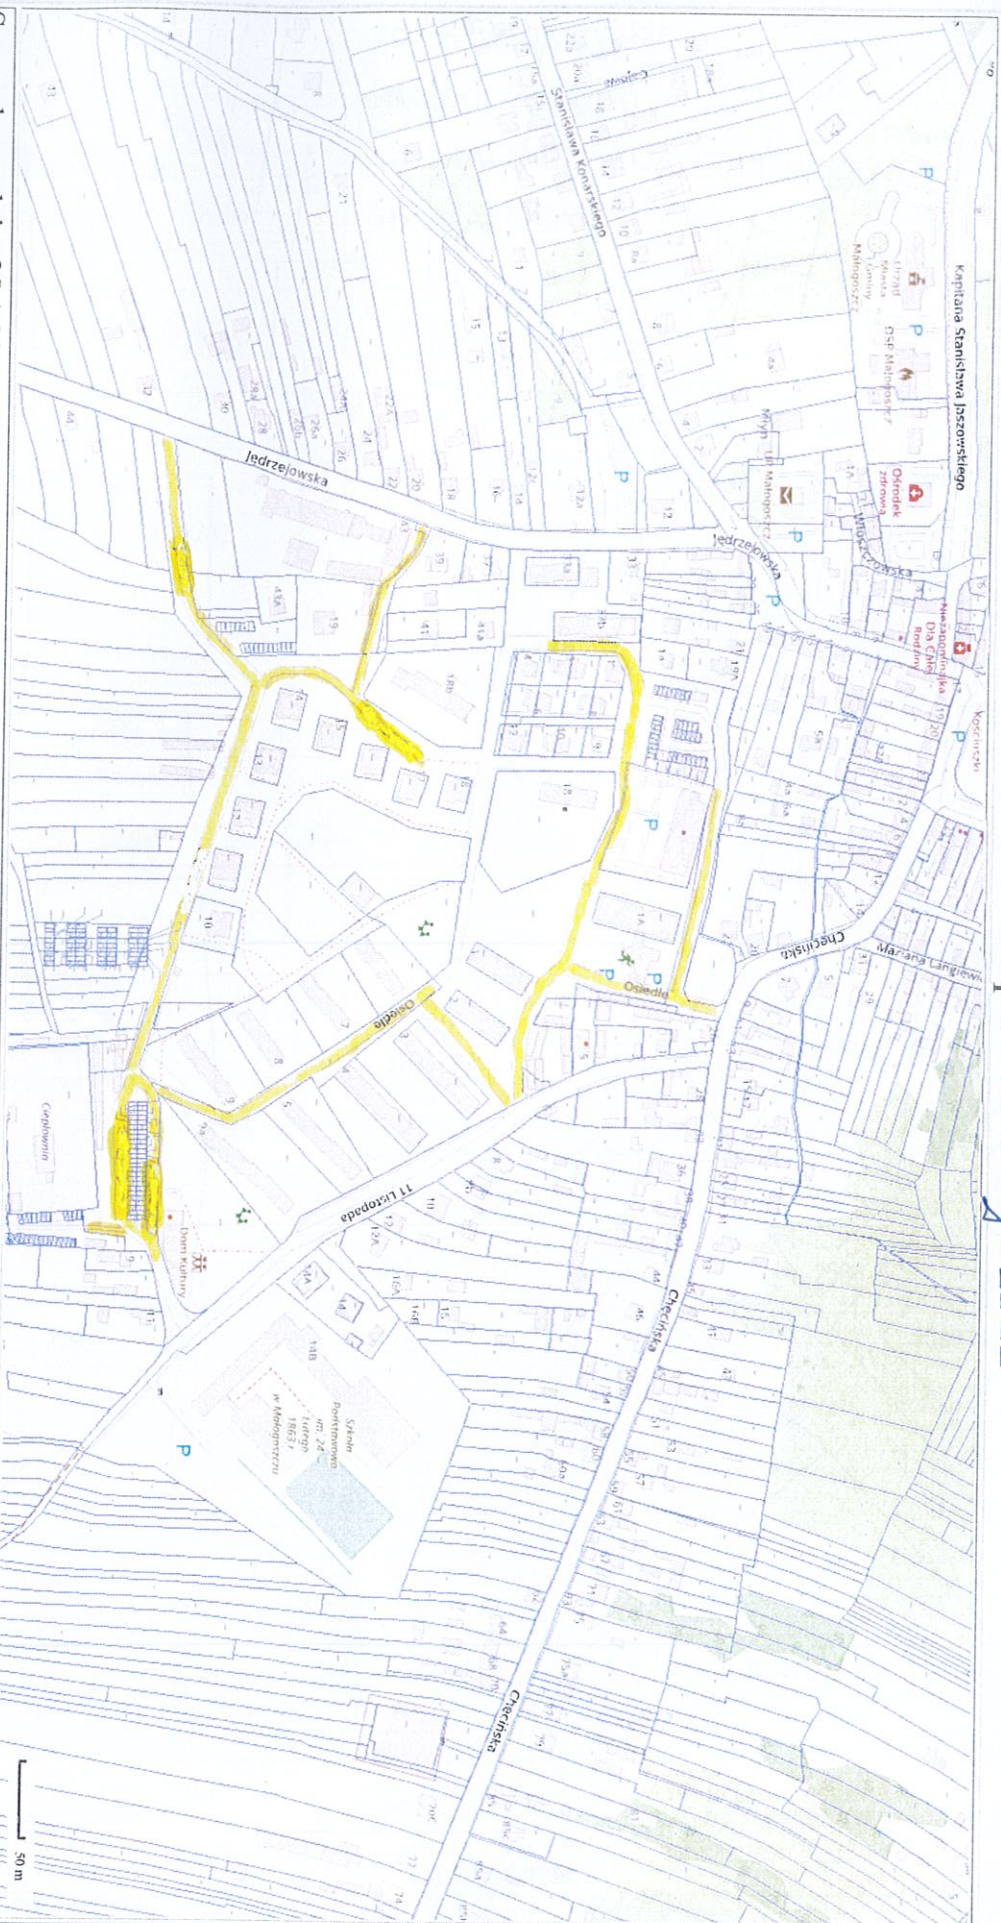

Sporządzono dnia: 25.1.2023 r.
Wydruk ma charakter poglądowy i nie jest dokumentem

Legenda:

Droga wewnętrzna Osiedla planowana do remontu

URZĄD MIASTA I GMINY
w Matogoszcz

ul. Jaszczyńskiego 3A, 28-366

strz. ewangelicki

BURMISTRZ

Maria Wójcik