


PRZEKRÓJ KONSTRUKCYJNY

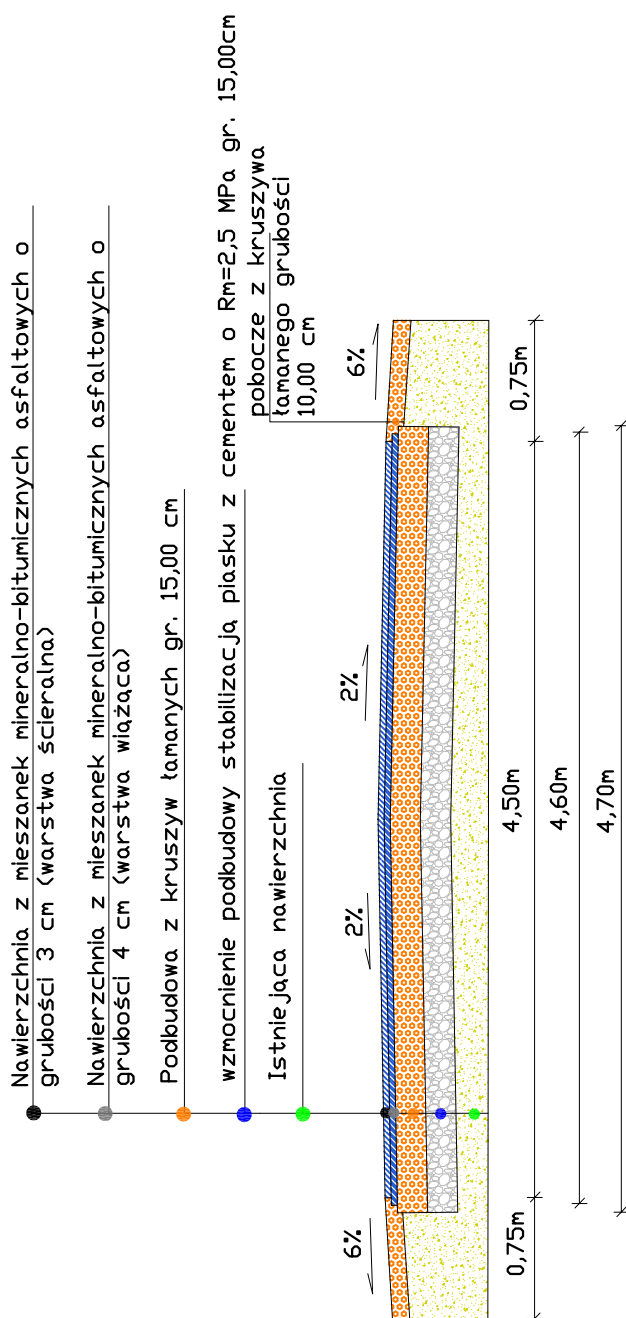

Firma Drogowa Projektowo - Wykonawcza
MAG -BUD Piotr Grzyb
95 - 035 Ozorków; Helenów 28
tel. 605-563-865

Temat:
**PROGRAM FUNKCJONALNO -
UŻYTKOWY**

Przebudowa drogi gminnej nr 120277E
w m. Nowomłynny, gmina Parzęczew

PRZEKRÓJ KONSTRUKCYJNY

Inwestor: Gmina Parzęczew



Grudzień
2021r.

SKALA
1: 20000

Rys.
Nr 3

Opracował: Piotr Grzyb
Upr. bud. nr 361/90/WŁ

Podpis: