


# Wydruk z systemu IntraEWID

Schody - dz. 484/27 obr. 0008

skala 1: 500

układ współrzędnych 2000 strefa 7 (21°)

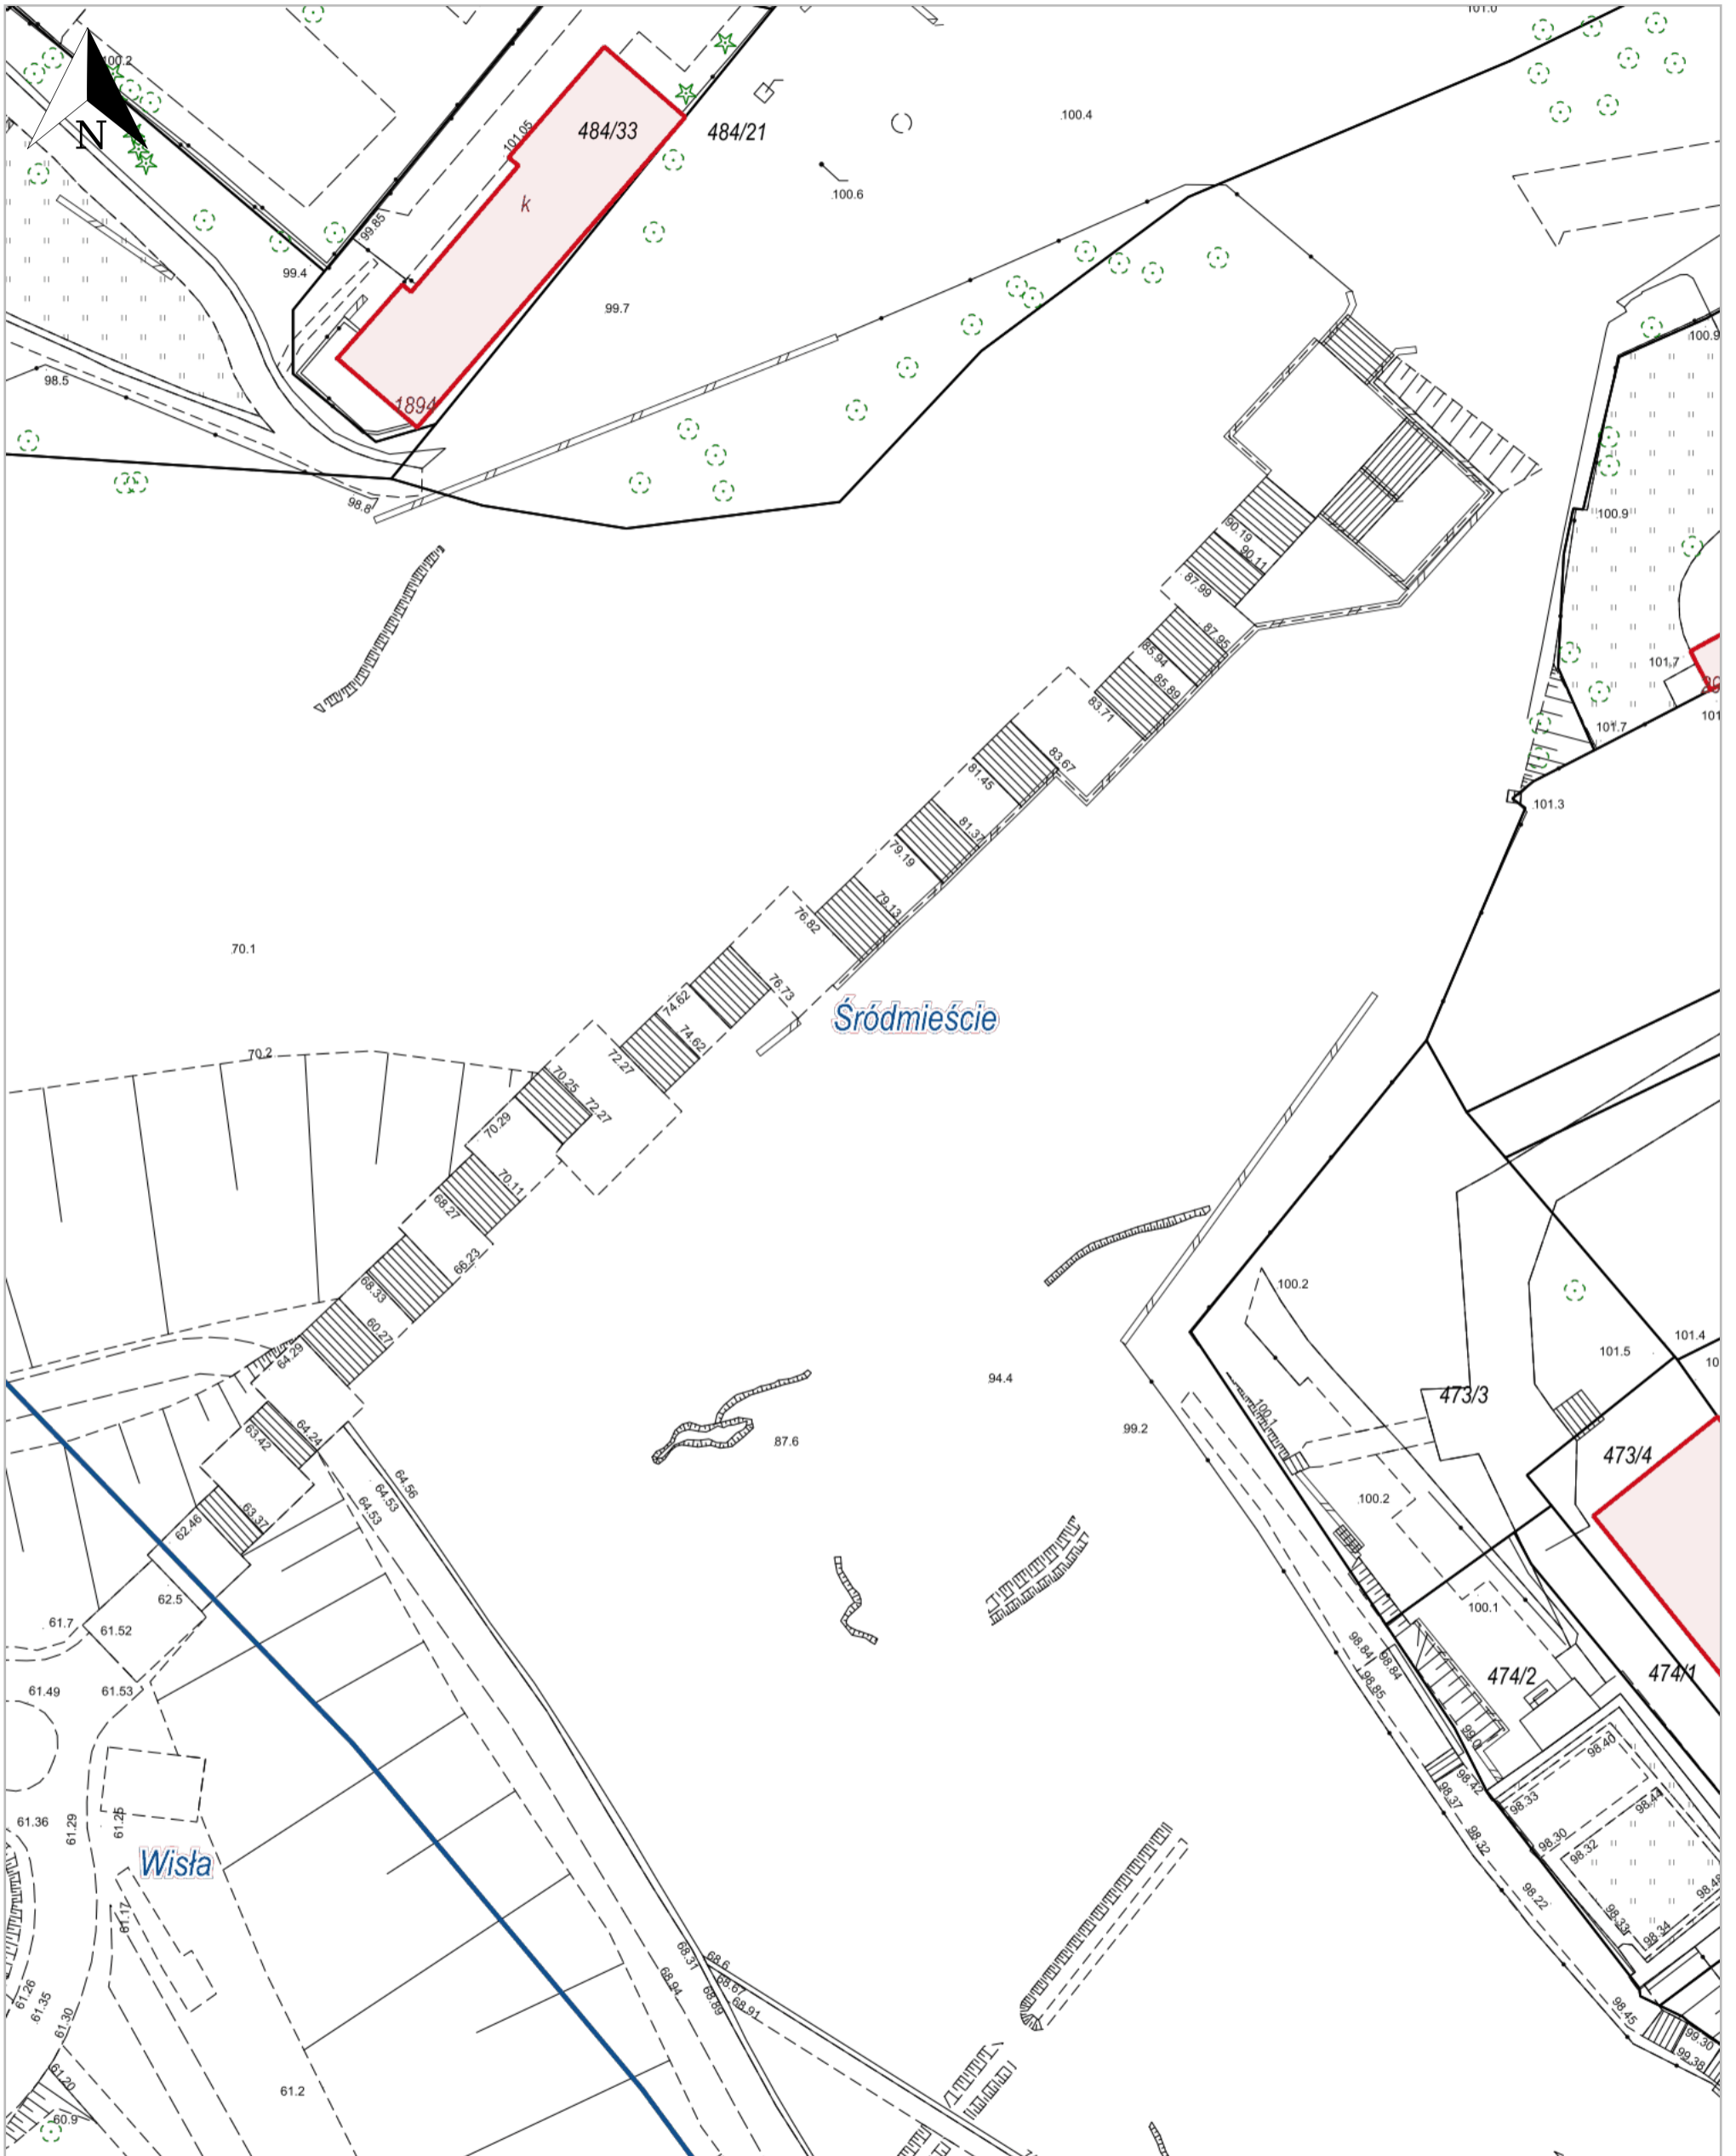

Śródmieście, M. Płock | Wisła, M. Płock

## Legenda

 Granica obrębu

 Budynek

 Działka