


DETAL 01

KATEDRA STAŁA skala 1:20

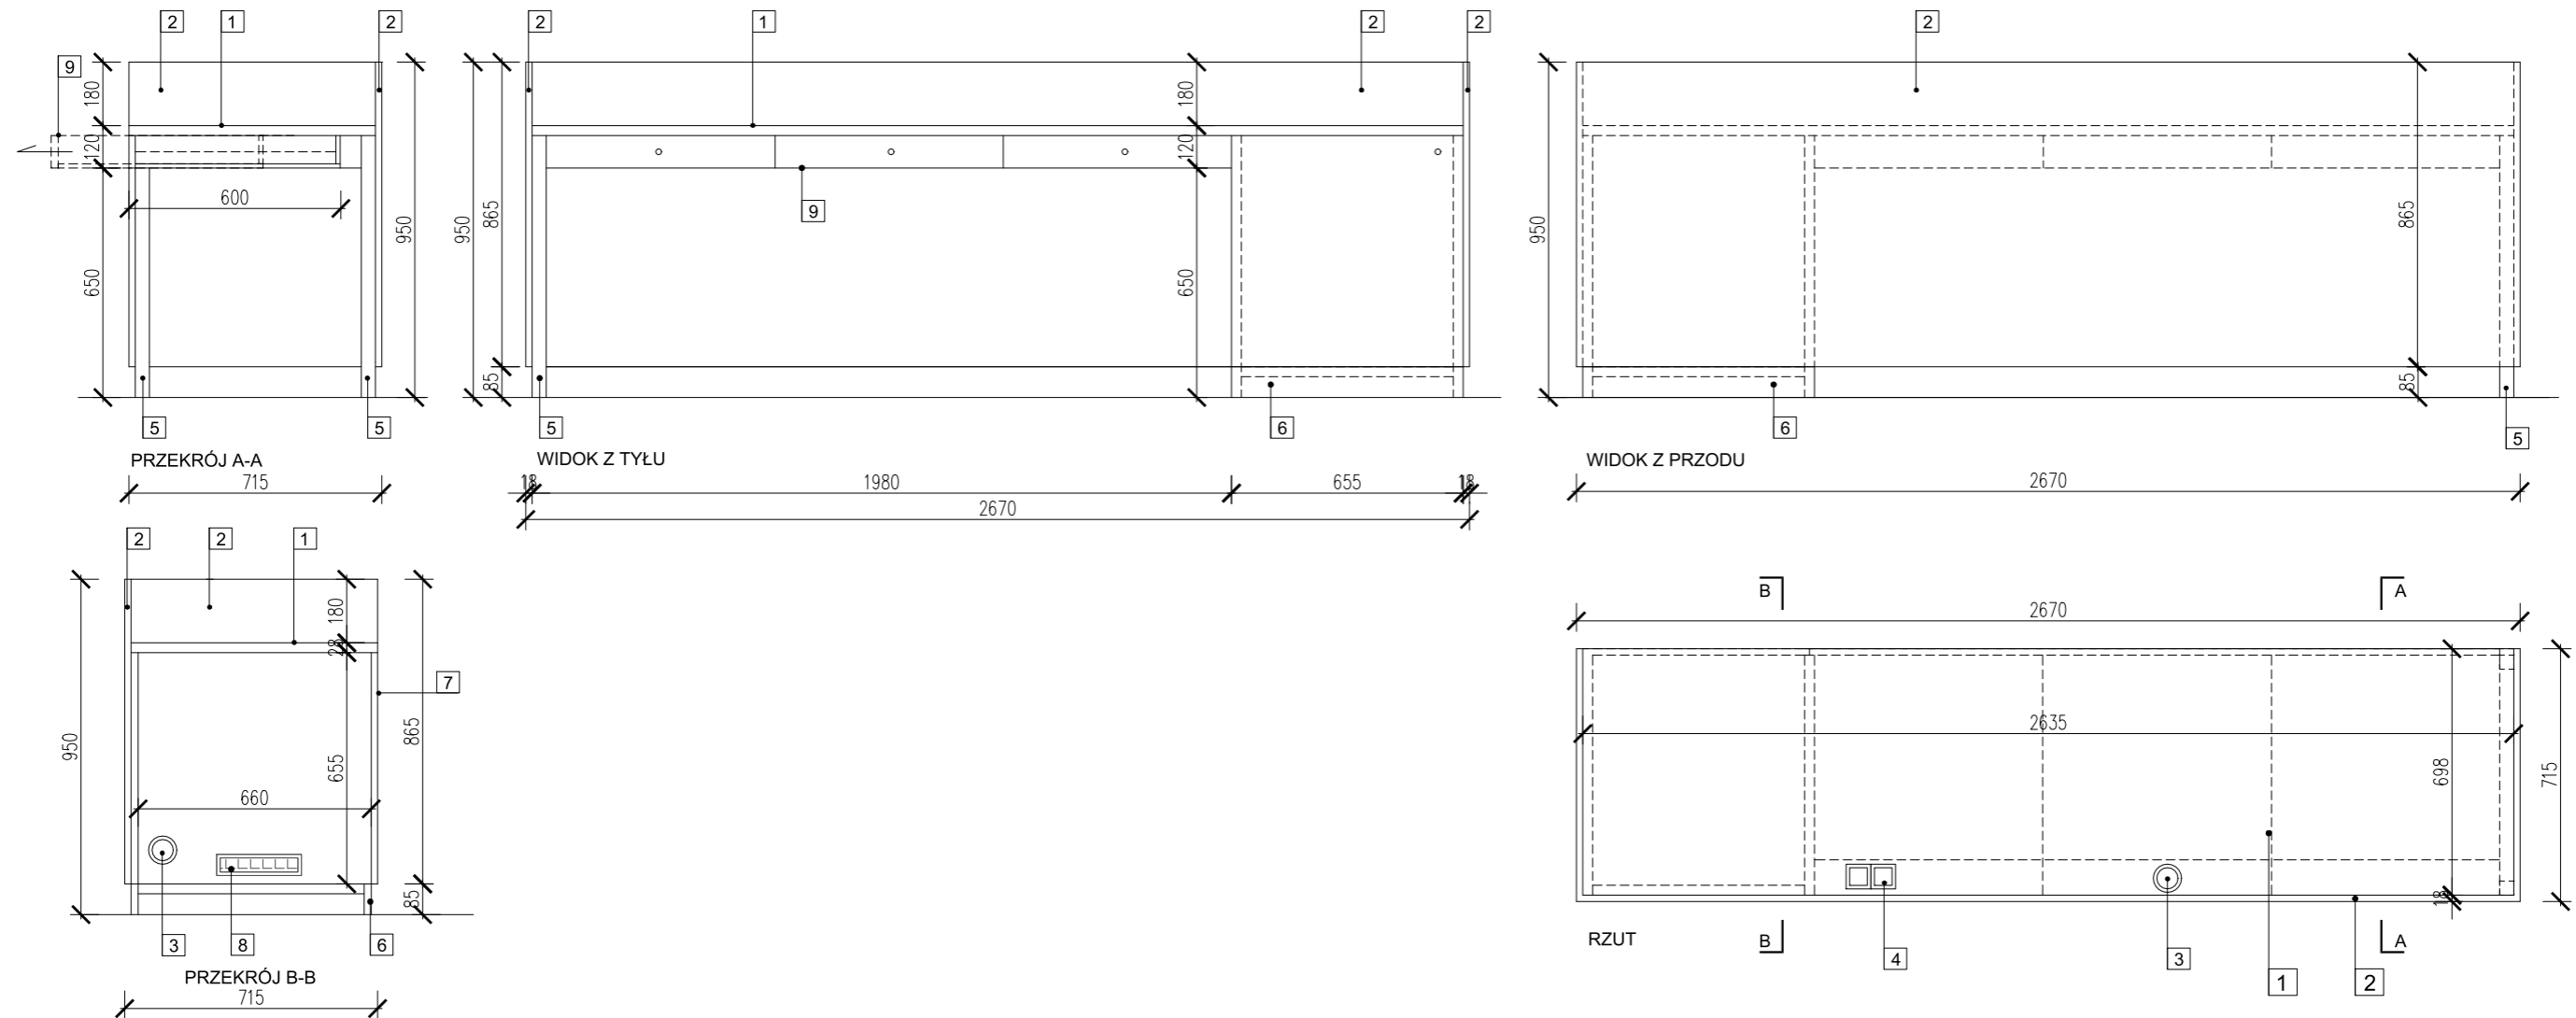

- 1 blat roboczy - wykonany z płyty melaminowej lakierowanej o gr.28 mm, RAL 7011 - mat
- 2 panel frontowy oraz panele boczne - płyta melaminowa lakierowana o gr.18mm, RAL 7011 - mat
- 3 przełot kablowy Ø60mm zamykany RAL 7011
- 4 gniazda w blacie zgodnie z wytycznymi branży elektrycznej RAL 7011
- 5 nogi stołu 4x4cm stalowe malowane proszkowo RAL 7011
- 6 cokół - cokół meblowy w kolorze RAL 7011 odporny na uszkodzenia mechaniczne
- 7 front pełny otwierany na docisk lub z ukrytym uchwytem, płyta wiórowa o gr.18mm, pokryta laminatem HPL w kolorze RAL 7011 - mat, możliwość zamykania na zamek centralny
- 8 kratka wentylacyjna meblowa aluminiowa w kolorze RAL 7011, o wym. 60x240mm, lokalizacja w bocznych płytach
- 9 3 szuflady o gł. 60cm, ściany gr. 18mm RAL 7011, szuflada z metalowymi prowadnicami, możliwość zamykania na zamek centralny

UWAGI!

- Elementy wyposażenia stałego muszą być wykonane jako trudnozapalne
- Przed rozpoczęciem prac wymiary należy sprawdzić na budowie
- Wszelkie wątpliwości lub niezgodności należy bezzwłocznie zgłaszać Projektantowi
- Standard wykończenia zastosowanych materiałów oraz zaprojektowanych elementów zgodna z opisem technicznym niniejszego opracowania
- Wszystkie widoczne krawędzie zabezpieczone przed uszkodzeniami mechanicznymi 2mm ABS
- W podstawie dolnej wejście na kable ze skrzynki przyłączeniowej podłogowej

UWAGA!

PRZED ROZPOCZĘCIEM PRAC BUDOWLANYCH NALEŻY SPRAWDZIĆ WYMIARY NA BUDOWIE

OPRACOWANIE ARCHITEKTURY NALEŻY ROZPATRYWAĆ ŁĄCZNIE Z OPRACOWANIAMI BRANŻOWYMI

DOBRANĄ KOLORYSTYKĘ POTWIERDZIĆ OSTATECZNIE Z PROJEKTANTEM PO WYBORZE PRODUCENTA MATERIAŁÓW WYKOŃCZENIOWYCH I WYPOSAŻENIA

uwaga! materiały, akcesoria oraz sposób wykończenia lady do ostatecznego zatwierdzenia przez Inwestora oraz Projektanta po wyborze Wykonawcy

INWESTYCJA:	REMONT Sali 215 w budynku B oraz Sali 215 w budynku D ul. Podchorążych 10, 64-920 Piła			
INWESTOR:	PAŃSTWOWA UCZELNIA STANISŁAWA STASZICA W PIŁE ul. Podchorążych 10, 64-920 Piła			
JEDNOSTKA PROJEKTOWA:				
BIURO OBSŁUGI INWESTYCJI EMIKON IŁONA CYBEL 64-700 Czarnków, Pianówka 51				
	IMIĘ I NAZWISKO	BRANŻA	NR UPRAWNIEN	PODPIS
PROJEKTANT	mgr inż. arch. Magdalena Wilczyńska	ARCHITEKTURA	12/R/16/Ł/IA/02	
PROJEKTANT	mgr inż. Iłona Cybel	KONSTRUKCJA	WKP/0273/PWOK/13	
STADIUM:	PROJEKT WYKONAWCZY			
TYTUŁ RYSUNKU:	DETAL 01- STÓŁ AUDYTORIJNY			
NR PROJEKTU:	DATA:	SKALA:	NR RYSUNKU:	
-	03.2021r.	1:20	A10	
PRAWA AUTORSKIE ZASTRZEŻONE-Ustawa z dnia 04.02.1994 r. (Dz.U. 1994. Nr 24 poz. 83) Powielanie we wszelkiej postaci bez pisemnej zgody Autora zabronione				