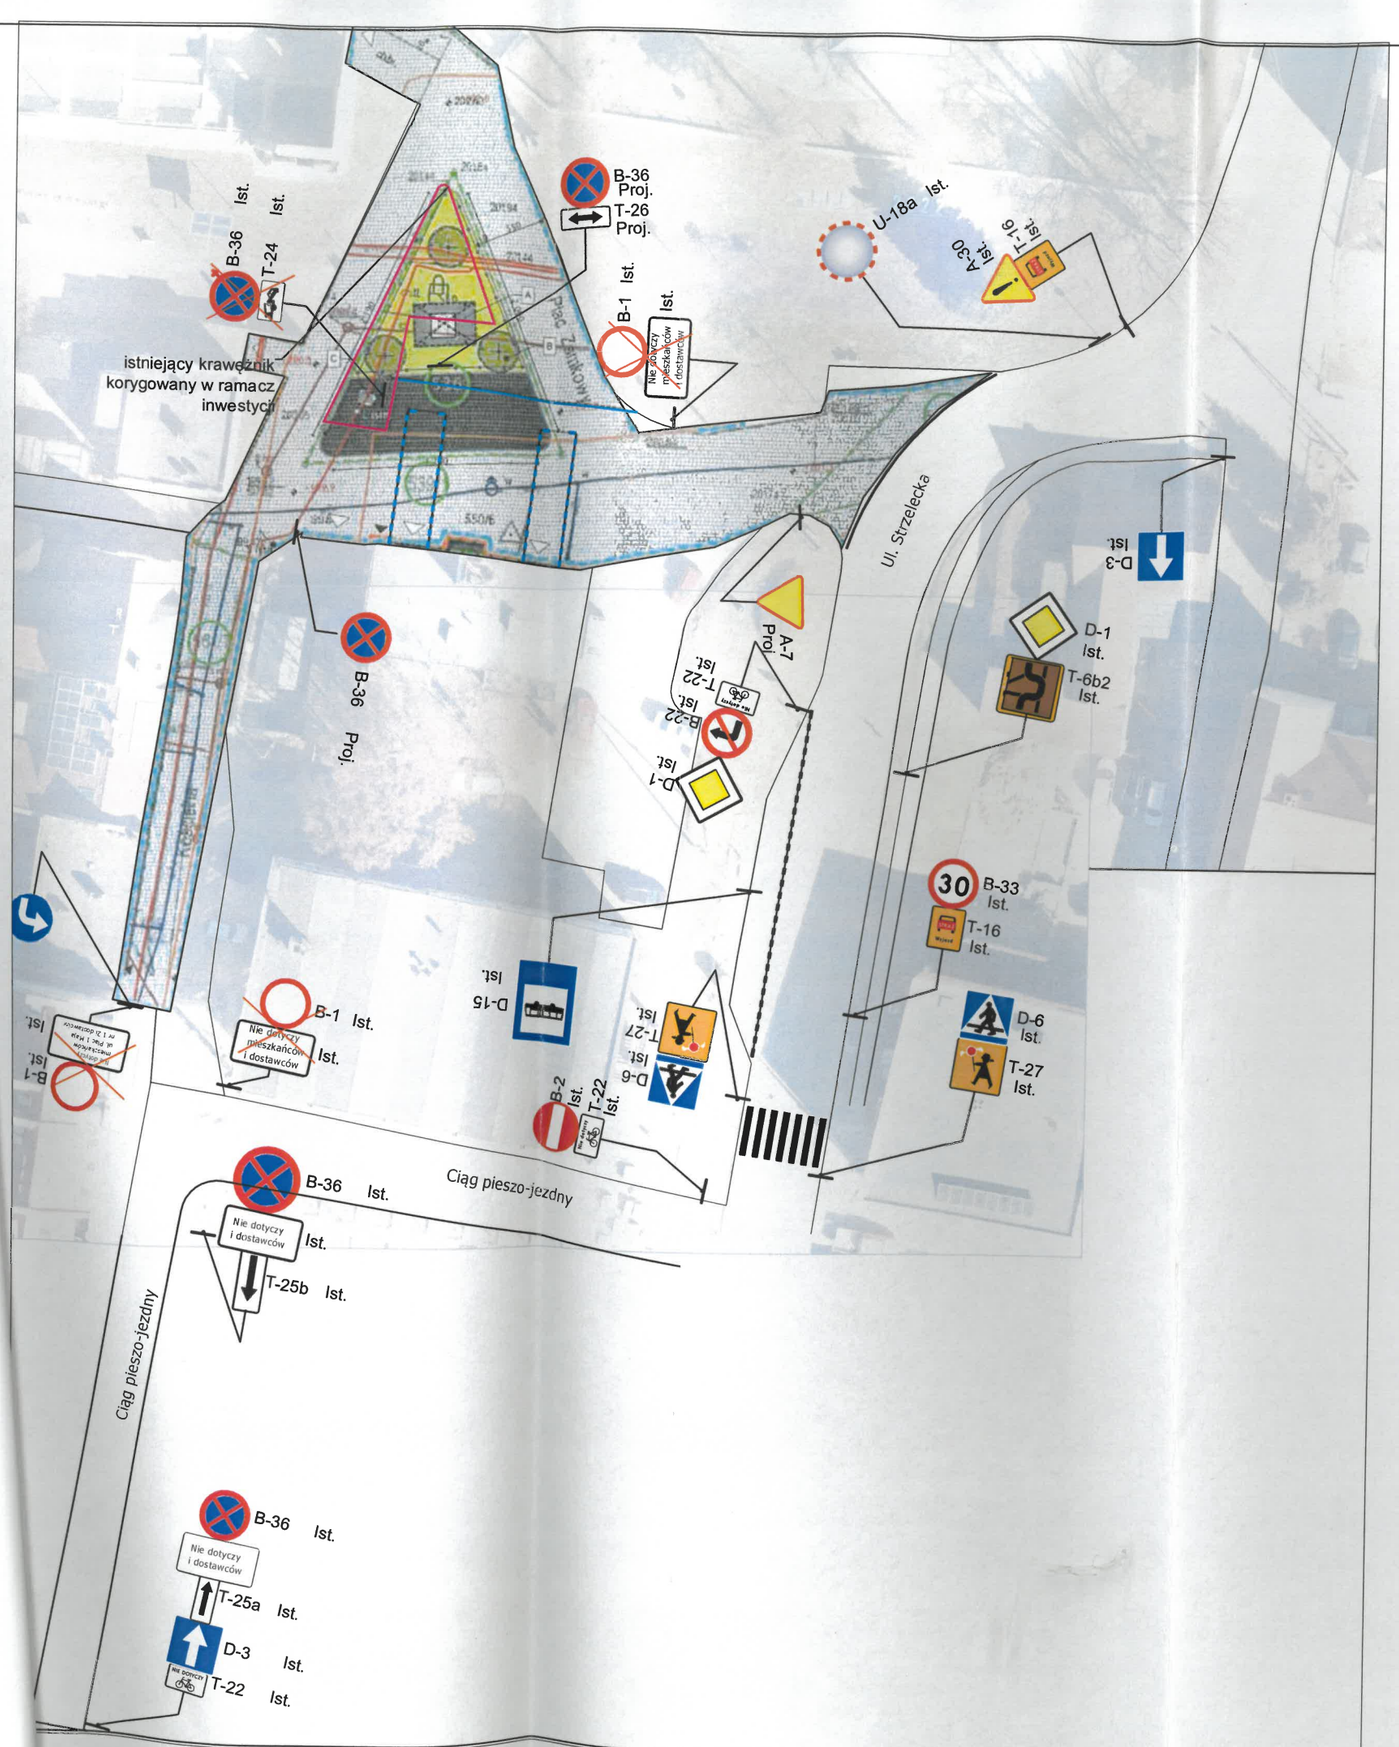

N1 Projektowana nawierzchnia z kostki granitowej: Granit Strzegom – Granicznа, ciętej, gr.10cm
Pow: 1 102,6 m2

Projektowana nawierzchnia z kostki granitowej: czarnej , ciętej, gr.10cm
Pow: 108,2 m2

A-7 Proj. — Projektowane oznakowanie pionowe

D-3 Ist. — Istniejące oznakowanie pionowe

D-3 Ist. — Istniejące oznakowanie pionowe do usunięcia

Istniejące oznakowanie poziome do usunięcia

Istniejące oznakowanie poziome

STAROSTA STRZELECKI
ul. Jordanowska 2
47-150 Strzelce Opolskie

TEMAT PROJEKTU

Projekt docelowej organizacji ruchu w ramach inwestycji pn.: "Remont nawierzchni Placu Zamkowego oraz ulicy Kościelnej w Ujeździe"

TEMAT RYSUNKU

STAŁA ORGANIZACJA RUCHU

	imię i nazwisko	nr uprawnień	podpis
projektant	mgr inż. MARIUSZ MAZURKIEWICZ tel. 604533620	OPL/1265/PBD/16	
skala 1:500	data 01. 2023	nr rysunku 02	