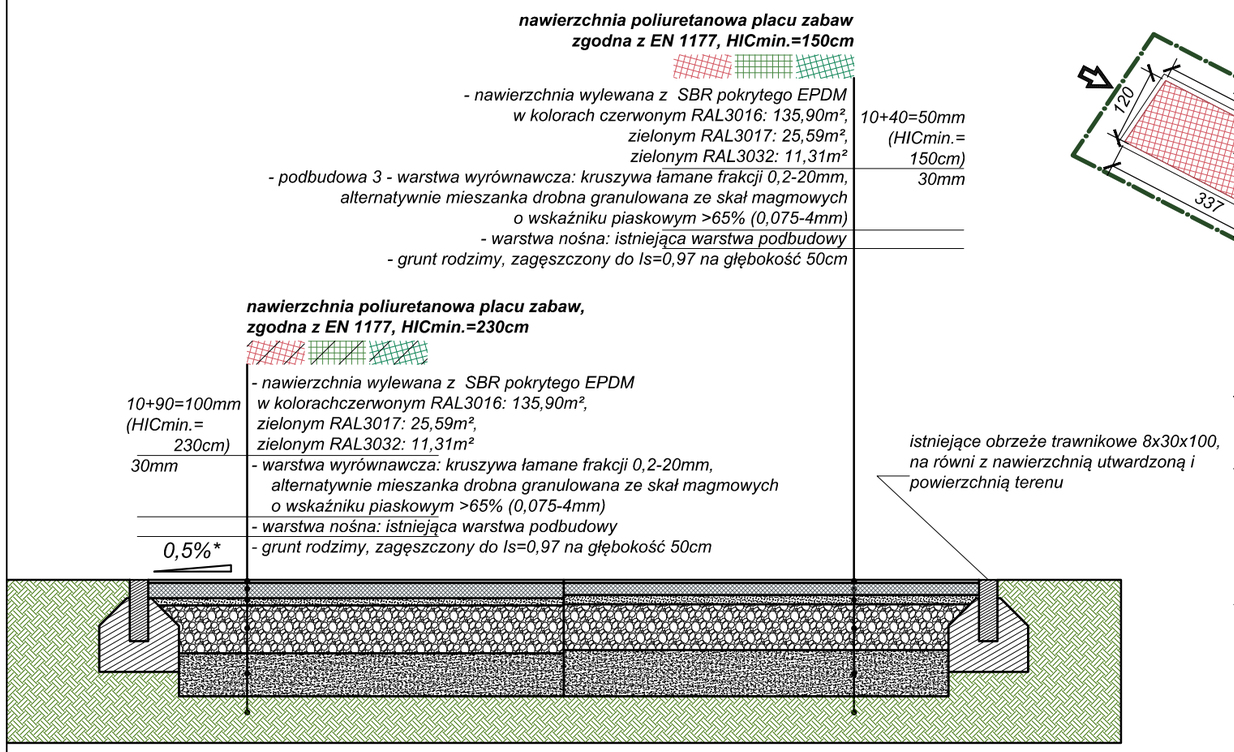

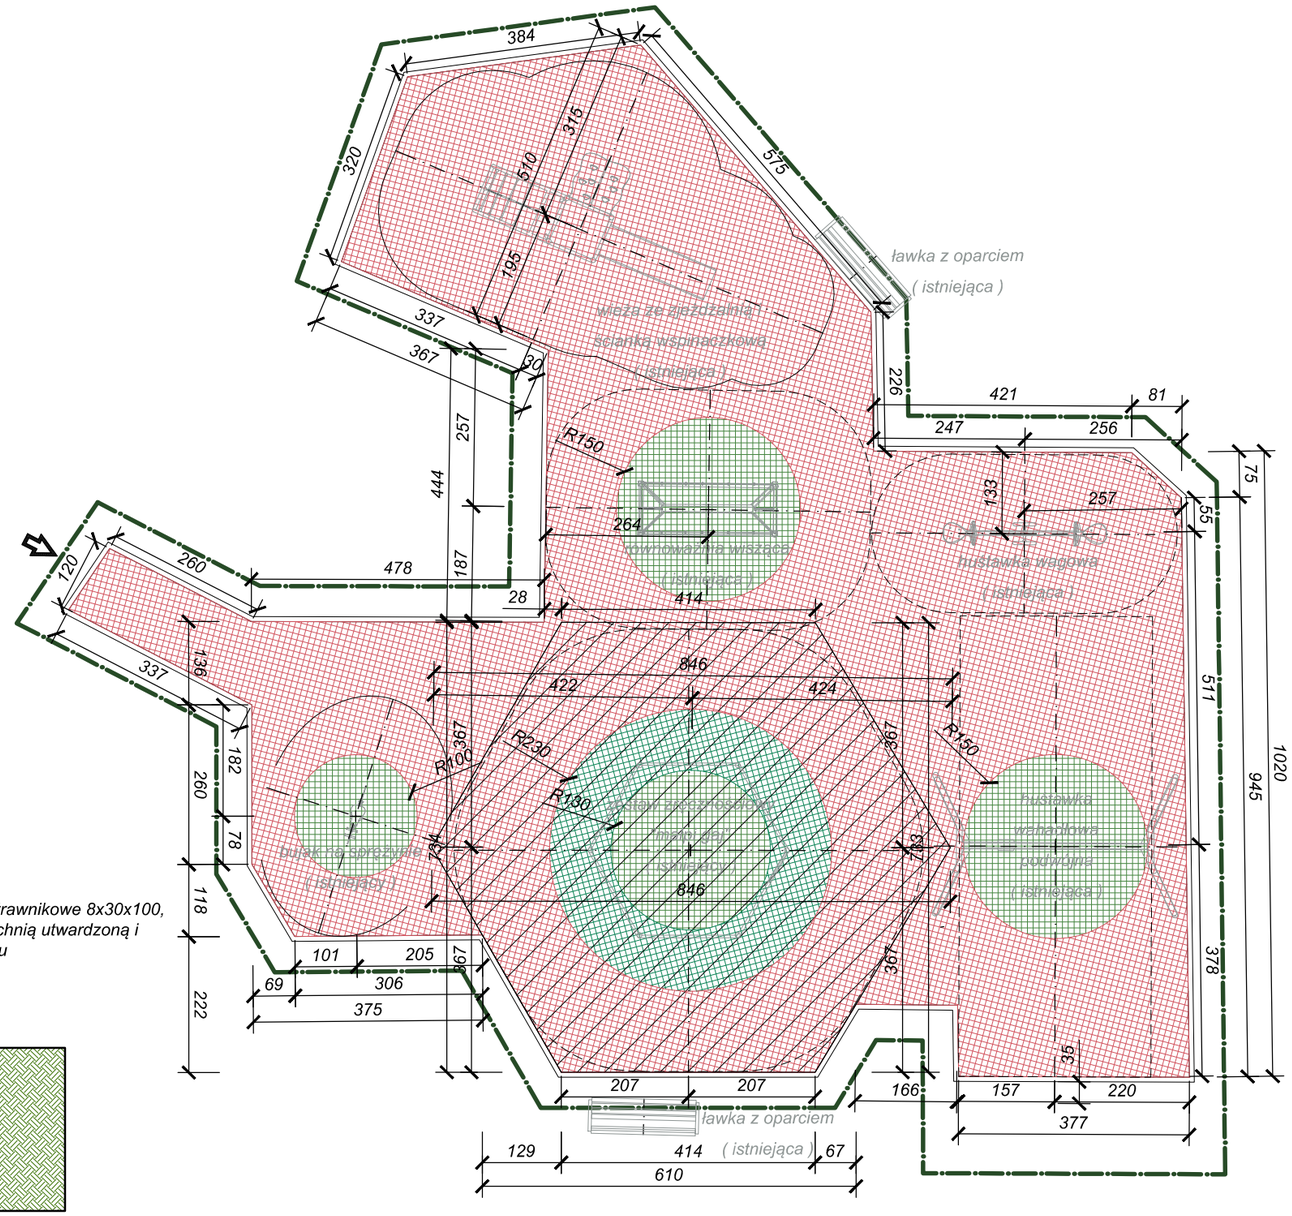

UWAGI:

1. Ze względu na charakter obiektu wszystkie wymiary i rzędne należy sprawdzić na budowie, a zaistniałe niezgodności pomiędzy projektem architektoniczno – budowlanym a stanem istniejącym należy wyjaśnić i uzgodnić z projektantem.
2. Zakres wykonania i obowiązki przy robotach budowlanych – zgodnie ze sztuką budowlaną (Warunki Techniczne Wykonania I Odbioru Robót Budowlano–Montażowych, Specyfikacja Techniczna Wykonania i Odbioru Robót).
3. Uwagi i opisy zamieszczone w części opisowej opracowania stanowią integralną jego część.
4. Teren budowy powinien być przygotowany przez wydzielenie, uporządkowanie i zabezpieczenie pod względem BHP. W czasie wykonywania robót należy ściśle przestrzegać obowiązujących przepisów w zakresie BHP. Wszyscy pracownicy zatrudnieni przy wykonywaniu robót na budowie powinni zostać przeszkoleni w kwestiach przepisów BHP i ppoż.
5. Wszystkie zastosowane w projekcie materiały, rozwiązania techniczne i urządzenia będą odpowiadały obowiązującym normom (posiadają odpowiednie atesty i aprobaty).
6. Wszystkie rozwiązania techniczne związane z określoną technologią należy wykonywać ściśle według wytycznych i instrukcji producenta.
7. Wymiary podano w cm, koty wysokościowe w metrach. Wymiary nawierzchni bezpiecznej podano od wewnętrznej strony obrzeża.

bilans terenu, legenda		pow.[m²]	[%]
	granica działki nr 1111/3	**9045,72**	**100,00**
	granica obszaru opracowania	217,35	
	powierzchnia zabudowy **istniejąca**	**1097,57**	**12,13**
	powierzchnia biologicznie czynna, w tym:	**3730,64**	**41,23**
	nawierzchnia trawiasta **istniejąca**	14019,05	
	nawierzchnia utwardzona **istniejąca**, w tym:	**4217,51**	**46,62**
	nawierzchnia utwardzona **remontowana**:	169,80	
	nawierzchnia poliuretanowa o wsu min. =150cm	123,59	
	nawierzchnia poliuretanowa o wsu min. =230cm	46,21	
	elementy małej architektury **istniejące**		
	powierzchnie zderzenia urządzeń, zg. z PN-EN 1176 **istniejące**		

nawierzchnia EPDM w kolorze czerwonym RAL3016: 135,90m²

nawierzchnia EPDM w kolorze zielonym RAL3017: 25,59m²

nawierzchnia EPDM w kolorze zielonym RAL3032: 11,31m²

Wejście na teren placu zabaw

ALEKSANDER SAŁAGACKI ARCHITEKTURA
50-241 Wrocław, ul. Henryka Pobożnego 16/38, tel. 607 69 35 79, e-mail: salagacki.a@post.pl

Asyst. proj.	mgr inż. arch. Aleksander Sałagacki		Podpis		Data 10.2020
Projektant	mgr inż. arch. Adam Waśniewski	W/20/2010	Podpis		Skala 1:100

Obiekt: Moderniacja placu zabaw w miejscowości Kryg
38-304 Kryg 397, gm. Lipinki, dz. nr 1111/3, obręb 0002 Kryg

Temat: Szczegółowe zagospodarowanie terenu

Nr rysunku
A-2