


ELEWACJA SZCZYTOWA - PÓŁNOCNA
- ZAKRES ROBÓT BUDOWLANYCH
SKALA 1:50

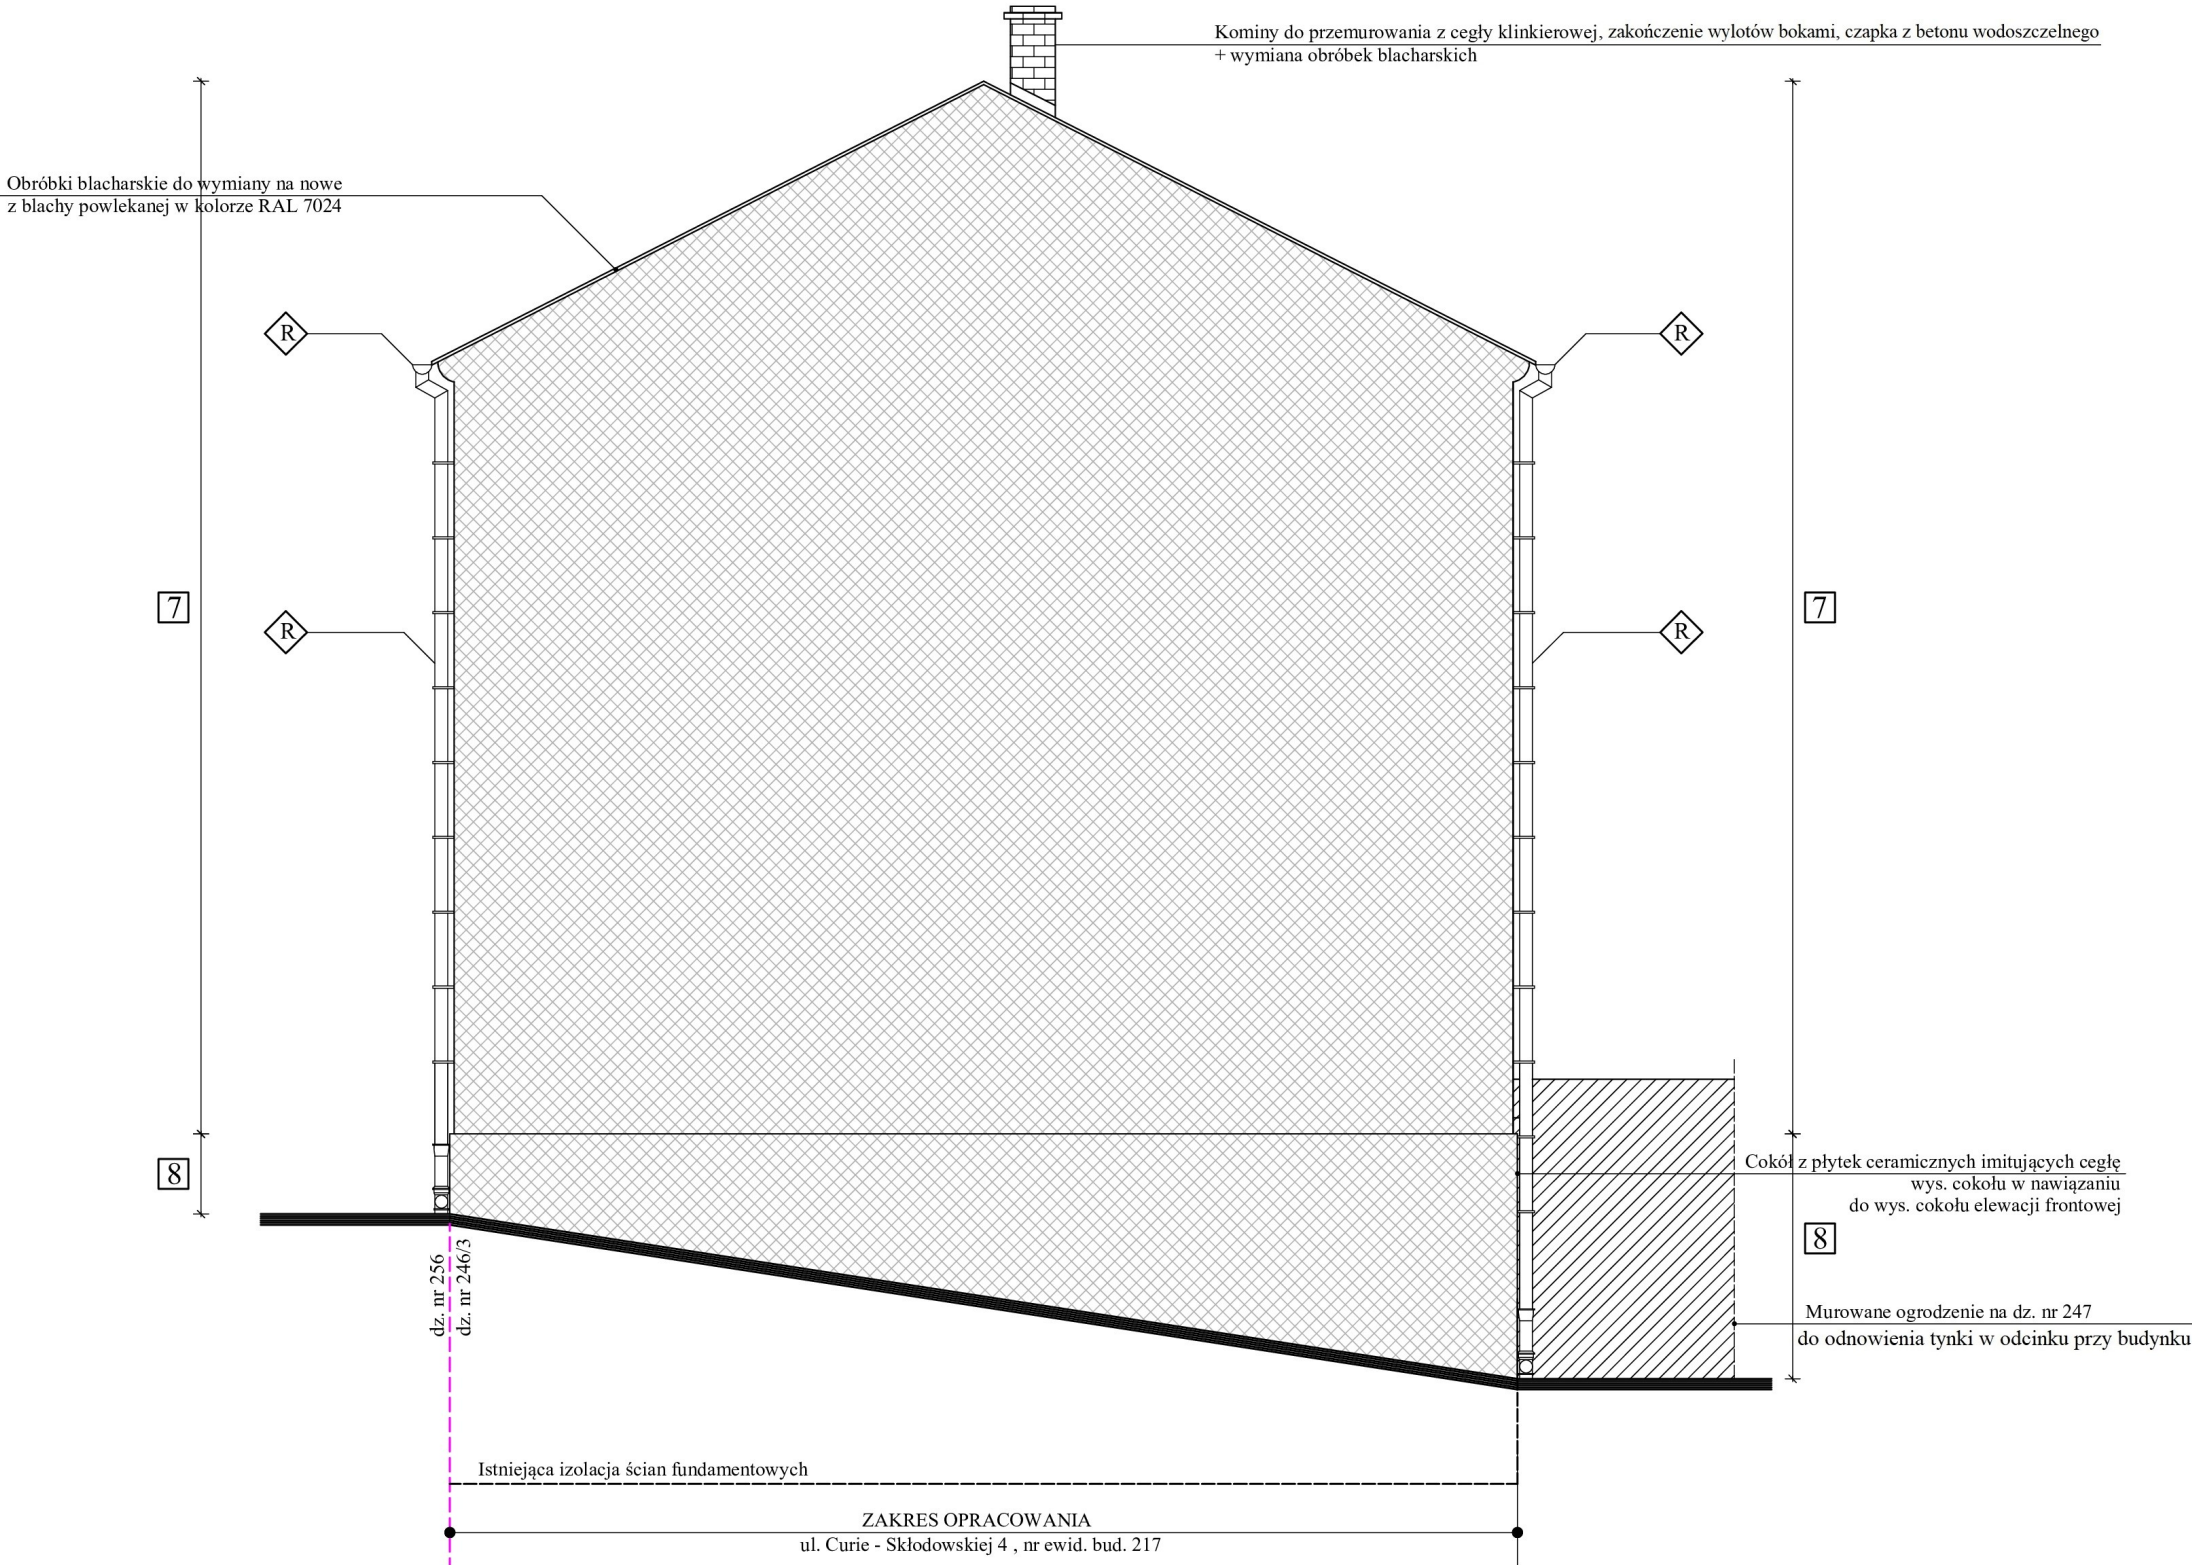

5
Styropapa gr. 20 cm
Papa termozgrzewalna PYE PV250 S52

7
Czyszczenie
Gruntowanie
Wzmocnienie kolkowania
Siatka
Struktura

8
Gruntowanie
Siatka wzmacniająca
Płytki ceramiczne

LEGENDA:	
R	Rury spustowe do demontażu i montaż nowych z blachy powlekanej w kolorze RAL 7024
	Elewacja ocieplona warstwą styropianu grubości 10 cm

UWAGA:	
1. Obróbki blacharskie, rynny oraz rury spustowe do wymiany na nowe z blachy powlakanej w kolorze RAL 7024.	
2. Elewacja ocieplona styropianem grubości 10 cm.	
3. Zaprojektowano cokół z płytek klinkierowych, wysokość cokołu w nawiązaniu do wysokości istniejącego cokołu elewacji frontowej.	
4. DETALE ARCHITEKTONICZNE WEDŁUG RYSUNKU A5	

Jednostka projektująca:  MICHAŁ TYSZKA PRACOWNIA PROJEKTOWA KONSTRUKCJE BUDOWLANE tel: 660-882-601 / www.tyszka.pl				
Tytuł rysunku: ELEWACJA SZCZYTOWA - PÓŁNOCNA ZAKRES ROBÓT BUDOWLANYCH				
Nazwa obiektu budowlanego: BUDYNEK MIESZKALNY WIELORODZINNY				
Adres obiektu budowlanego: ul. Marii Curie - Skłodowskiej 4, 76 - 200 Słupsk dz. nr ewid. 246/3 obręb ewid. 13, jednostka ewid. Miasto Słupsk				
Inwestor: Miasto Słupsk, pl. Zwycięstwa 3, 76 - 200 Słupsk w zarządzie PGM, ul. Tuwima 4, 76 - 200 Słupsk				
Projektant Konstrukcja :	mgr inż. Michał Tysza uprawnienia nr POM/0212/PWOK/07 Specjalność konstrukcyjno-budowlana			
Data: kwiecień 2019r.	SKALA 1:50	BRANŻA ZAKRES ROBÓT BUDOWLANYCH	NR RYS Z4	NR STRONY