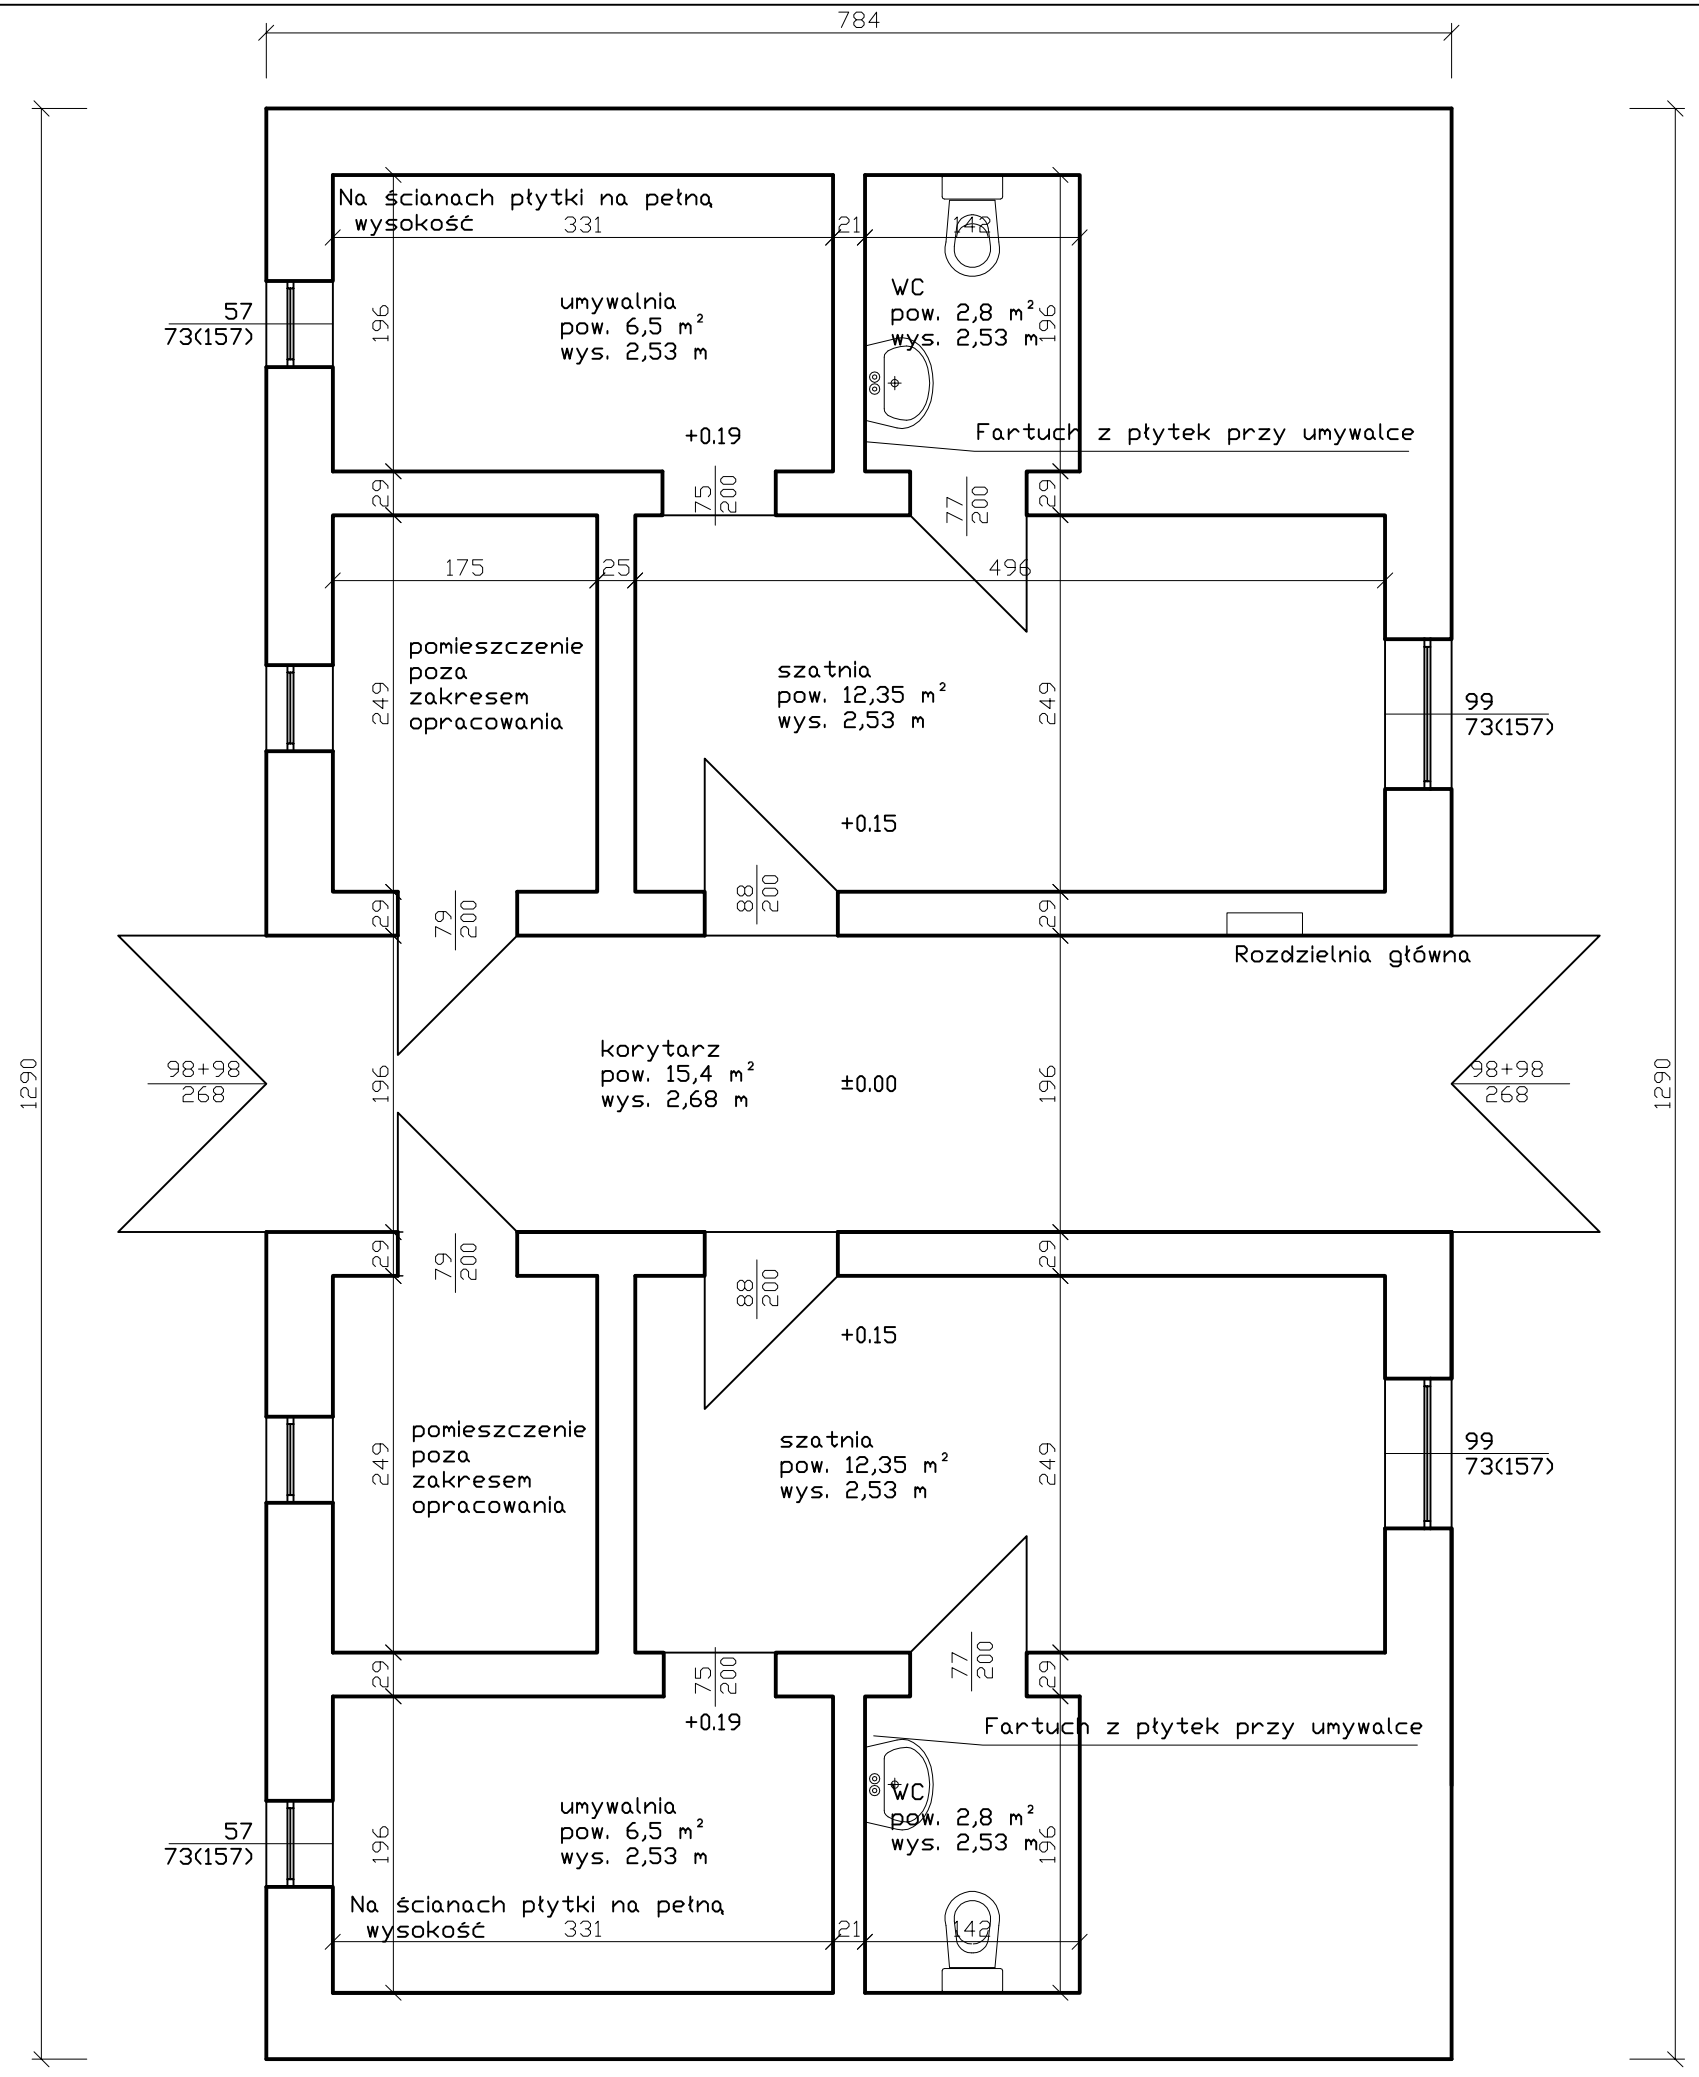

PiK Biuro Obsługi Budownictwa Patryk Pietrzak ul. Parkowa 32/9, 64-100 Leszno tel.: 601267936, e-mail:pik.pietrzak@gmail.com			
Branża	Architektura+konstrukcja	Stadium	Projekt budowlany
Inwestor	Gmina Przemęt ul. Jagiellońska 8 64-234 Przemęt		
Nazwa inwestycji	Remont wraz z przystosowaniem i przebudową istniejących pomieszczeń szatniowo-sanitarnych w ramach programu "Szatnia na medal"		
Adres inwestycji	Mochy działki nr 1385/1, obręb 0011 Mochy , jednostka 302901_2 Przemęt		
Architektura projektant	mgr inż.arch. J.Włodarz-Jakubowska	Numer uprawnień: upr.proj. WP-OIA/OKK/UpB/59/2008 w spec. architektonicznej	Podpis/pieczątka
Konstrukcja projektant	mgr inż. Patryk Pietrzak	Numer uprawnień: upr.proj. WKP/0280/PWOK/19 w specjalności konstrukcyjno-budowlanej	Podpis/pieczątka
Tytuł rysunku	Rzut budynku - inwentaryzacja		
	Data: 12.2020	Skala: 1:50	Nr rysunku: 2