


- LEGENDA:
- PROJ. KRAWĘDŹ JEZDNI BEZ KRAWĘZNIKA
 - PROJ. KRAWĘZNIK BETONOWY WYST 12 CM.
 - PROJ. KRAWĘZNIK BETONOWY WYST 0-2 CM.
 - PROJ. OBRZEŻA BETONOWE
 - PROJ. CIĄG PIESZO-ROWEROWY ASFALTOWY
 - ISTN. GRANICA TERENÓW KOLEJOWYCH
 - PROJ. JEZDNI ASFALTOWE (KR3)
 - PROJ. ZJAZDY Z KOSTKI BETONOWEJ (KR1)
 - PROJ. DROGA ROWEROWA ASFALTOWA
 - PROJ. CHODNIK Z PŁYT BETONOWYCH
 - PROJ. UMOCNIENIE GABIONAMI
 - PROJ. RÓW DROGOWY
 - KIERUNEK SPŁYWU WODY
 - PROJ. ZIELENCIE
 - ISTN. KABELE SN 15 KV PKP ENERGETYKA
 - ISTN. KANALIZACJA PKP TELEKOM
 - ISTN. KANALIZACJA PKP TELEKOM
 - PROJ. SŁUPY PARKOWE WYS. MAX. 5 M.
 - PROJ. SŁUPY WYS. 6 M.
 - PROJ. SŁUPY WYS. MAX. 4,5 M. Z OPRAWĄ DROG.
 - PROJ. SŁUPY WYS. MAX. 8 M. Z OPRAWĄ DROG.
 - ISTN. LATARNIE OŚWIETLENIOWE
 - ISTN. SŁUPY/OPRAWY DO LIKWIDACJI
 - PROJ. KABELE OŚWIETLENIOWE YAKXS 4X25
 - IST. SŁUPY I LINIE ENERGETYCZNE DO LIKWID.
 - ISTN. LINIE NAPOWIETRZNE ENERGETYCZNE
 - PROJ. SŁUPY I LINIE NAPOWIETRZNE ENERGET.
 - PROJ. LINIE KABLOWE SN 15 KV
 - PROJ. LINIE KABLOWE nn
 - PROJ. LINIE TELEKOMUNIKACYJNE
 - ISTN. WODOCIĄGI DO LIKWIDACJI
 - ISTN. GAZOCIĄGI DO LIKWIDACJI
 - PROJ. WODOCIĄGI
 - PROJ. GAZOCIĄGI
 - PROJ. KANALIZACJA DESZCZOWA

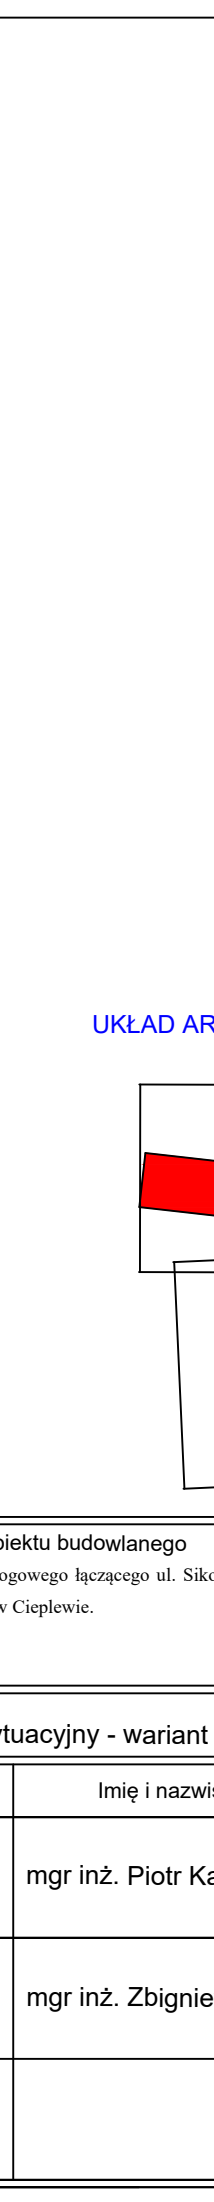

Nazwa i adres obiektu budowlanego

Koncepcja układu drogowego łączącego ul. Sikorskiego z ul. Skalskiego w Pruszcze Gdańskim i układem drogowym w Cieplewie.

Tytuł rysunku: Plan sytuacyjny - wariant II		Skala: 1:500	Nr rys.-Ark.: 4.2.
Funkcja	Imię i nazwisko	Nr uprawnień Specjalność	Data Podpis
Projektant	mgr inż. Piotr Kania	178/Gd/2002 konstrukcyjno - budowlana	12.2017 r. <i>PK</i>
Projektant	mgr inż. Zbigniew Tubis	191/Gd/01 konstrukcyjno - budowlana	12.2017 r. <i>Tubis</i>
Projektant			