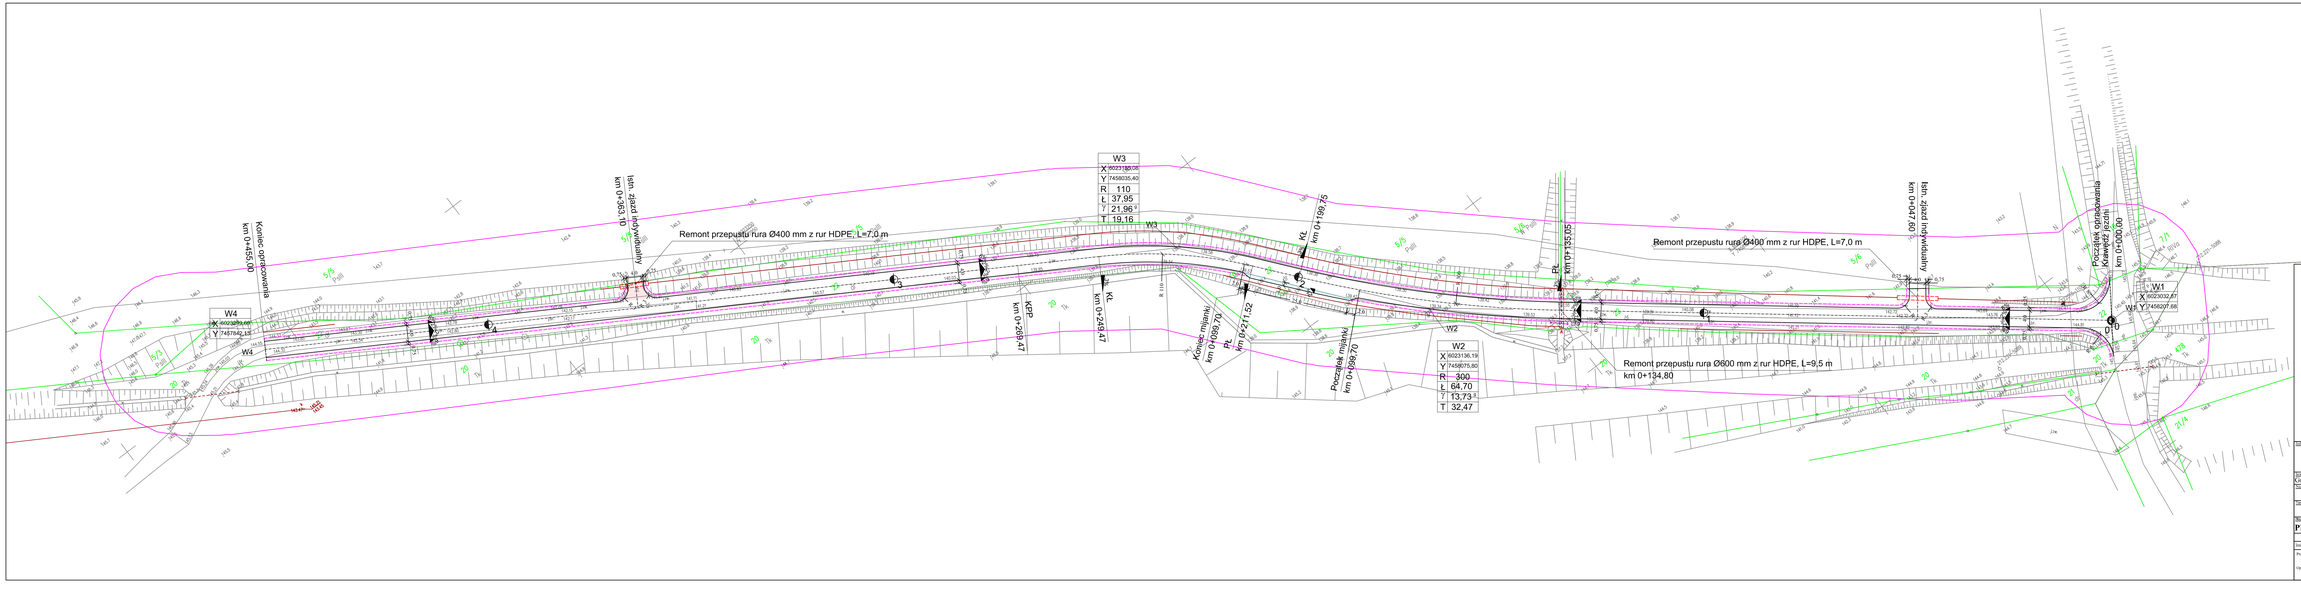

Legenda:

PROJEKTOWANE:

- droga gminna/zjazd - naw. bitumiczna
- zjazd - naw. bitumiczna
- pobocze - naw. z kruszywa naturalnego
- mijanka - naw. bitumiczna
- krawędź jezdni/mijanki/zjazdu
- krawędź pobocza
- przepust z rur HDPE
- linia odtworzonego rowu

ISTNIEJĄCE:

- WO — sieć wodociągowa

Jednostka Projektowa:
STREETWISE
Tomasz Rykowski
STREETWISE Tomasz Rykowski
13-100 Nidzica, Dobrzyń 23
TEL: 48-0623-79-7
NIP: 1814087646-12 REGON: 281454079
E-Mail: t.rykowski@streetwise.pl

Zamiana: Gminna Górowo Iławeckie, ul. Kościuszki 17, 11-220 Górowo Iławeckie

Nazwa działu: "Projekt przebudowy drogi gminnej na odcinku Sągnity - Cegielnia"

Nazwa: DROGOWA

Zakres opracowania: "Przebudowa drogi gminnej"

Nr: P.W.

Nazwa rysunku: PLAN ZAGOSPODAROWANIA TERENU

Skala: 1:500

ZESPÓŁ PROJEKTOWY

Data: SIERPIEŃ 2021

Imię i nazwisko:	Podpis:	Nr uprawnień:
Projektowa: mgr inż. Michał Czernicki		MAZ/0017/PWOD/14
Opracował: inż. Tomasz Rykowski		

Ark. nr: 1