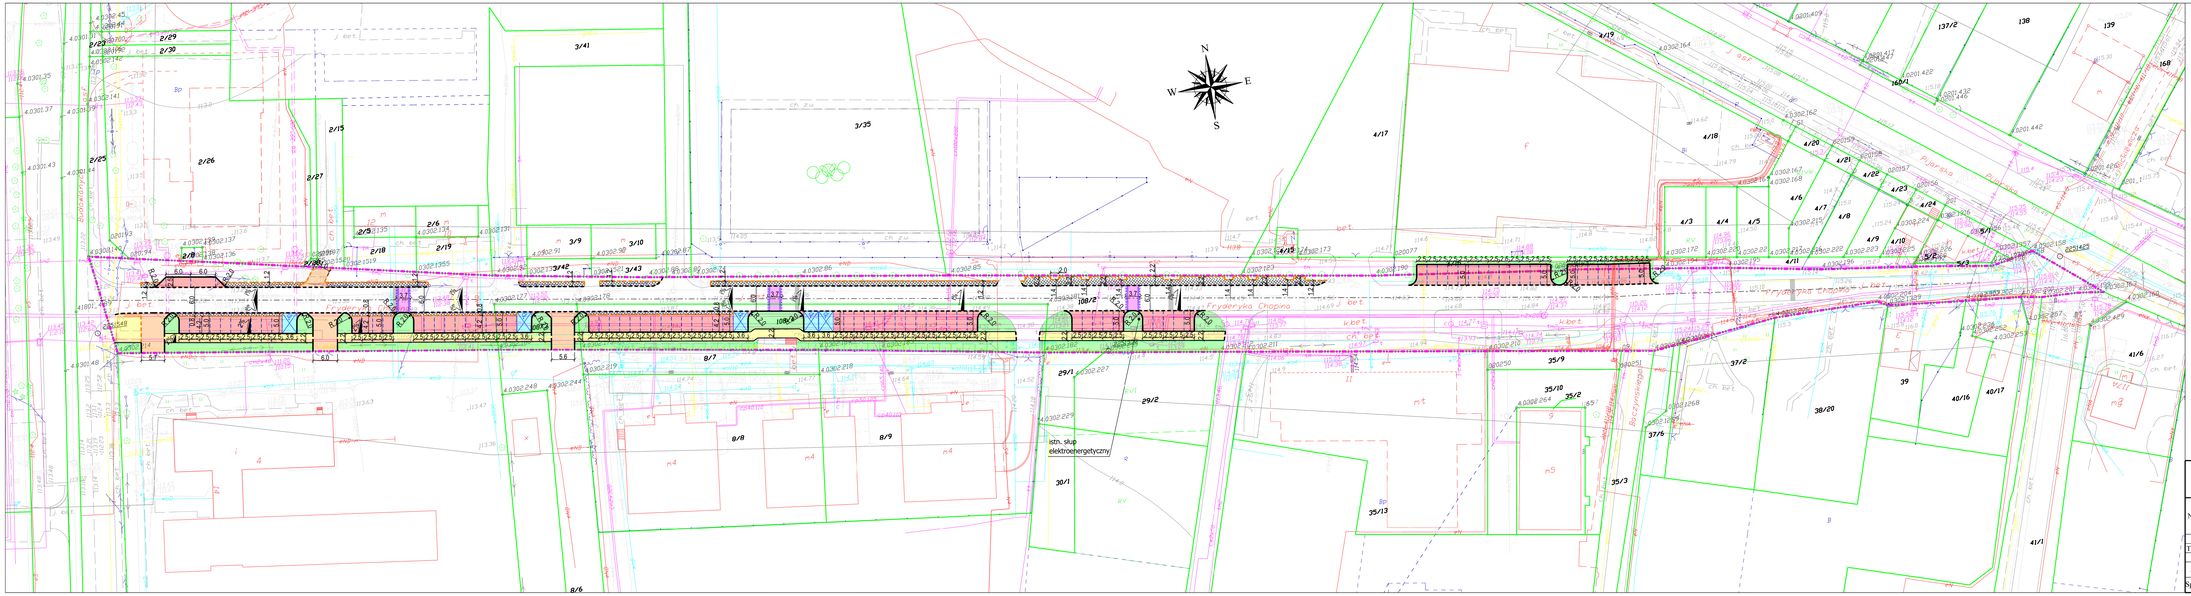

Legenda:

- granica istniejącego pasa drogowego drogi gminnej - ul. Chopina
- granice działek ewidencyjnych
- proj. krawężnik betonowy 15x30x100cm, wystający
- proj. krawężnik betonowy 15x30x100cm, wtopiony
- proj. opornik betonowy 12x25x100cm, wtopiony
- proj. obrzeże betonowe 8x30x100cm
- remontowane miejsca postojowe z kostki betonowej szarej, gr. 8cm
- remontowane chodniki z kostki betonowej szarej, gr. 6cm
- remontowane zjazdy z kostki betonowej szarej, gr. 8cm
- remontowane progi zwalniające z kostki betonowej koloru czerwonego, gr. 8cm
- remontowane pobocze z płyt ażurowych EKO 40x60x8cm
- miejsca postojowe dla osób niepełnosprawnych, nawierzchnia z kostki betonowej szarej, malowane na niebiesko
- istniejące proj zwalniające do likwidacji - odtworzenie nawierzchni jezdni
- proj. kostka betonowa segregacyjna miejsc postojowych, koloru grafitowego, gr. 8cm
- proj. płyty ostrzegawcze, betonowe, koloru żółtego z wypustkami 40x40x8cm
- spadki poprzeczne

DRO PROJEKT PIOTR PORCZYK
UL. POSŁAŃCÓW 3
04-409 WARSZAWA
TEL. 691945647 WWW.DROPROJEKT.COM.PL

Nazwa i adres obiektu:	PROJEKT WYKONAWCZY "REMONT DROGI GMINNEJ - UL. FRYDERYKA CHOPINA W GÓRZE KALWARII"					Nr egz.
Obiekt:	DROGA				Skala:	1 : 500
Tytuł rysunku:	PROJEKT ZAGOSPODAROWANIA TERENU				Nr rys.	2
	Imię i nazwisko	Nr uprawnień	Specjalność	Podpis		
Projektant:	mgr inż. Piotr Porczyk	MAZ/0175/POOD/11	drogowa		Data:	kwiecień 2022
Sprawdzający:	mgr inż. Marcin Sześzyński	MAZ/0527/PBD/19	drogowa			