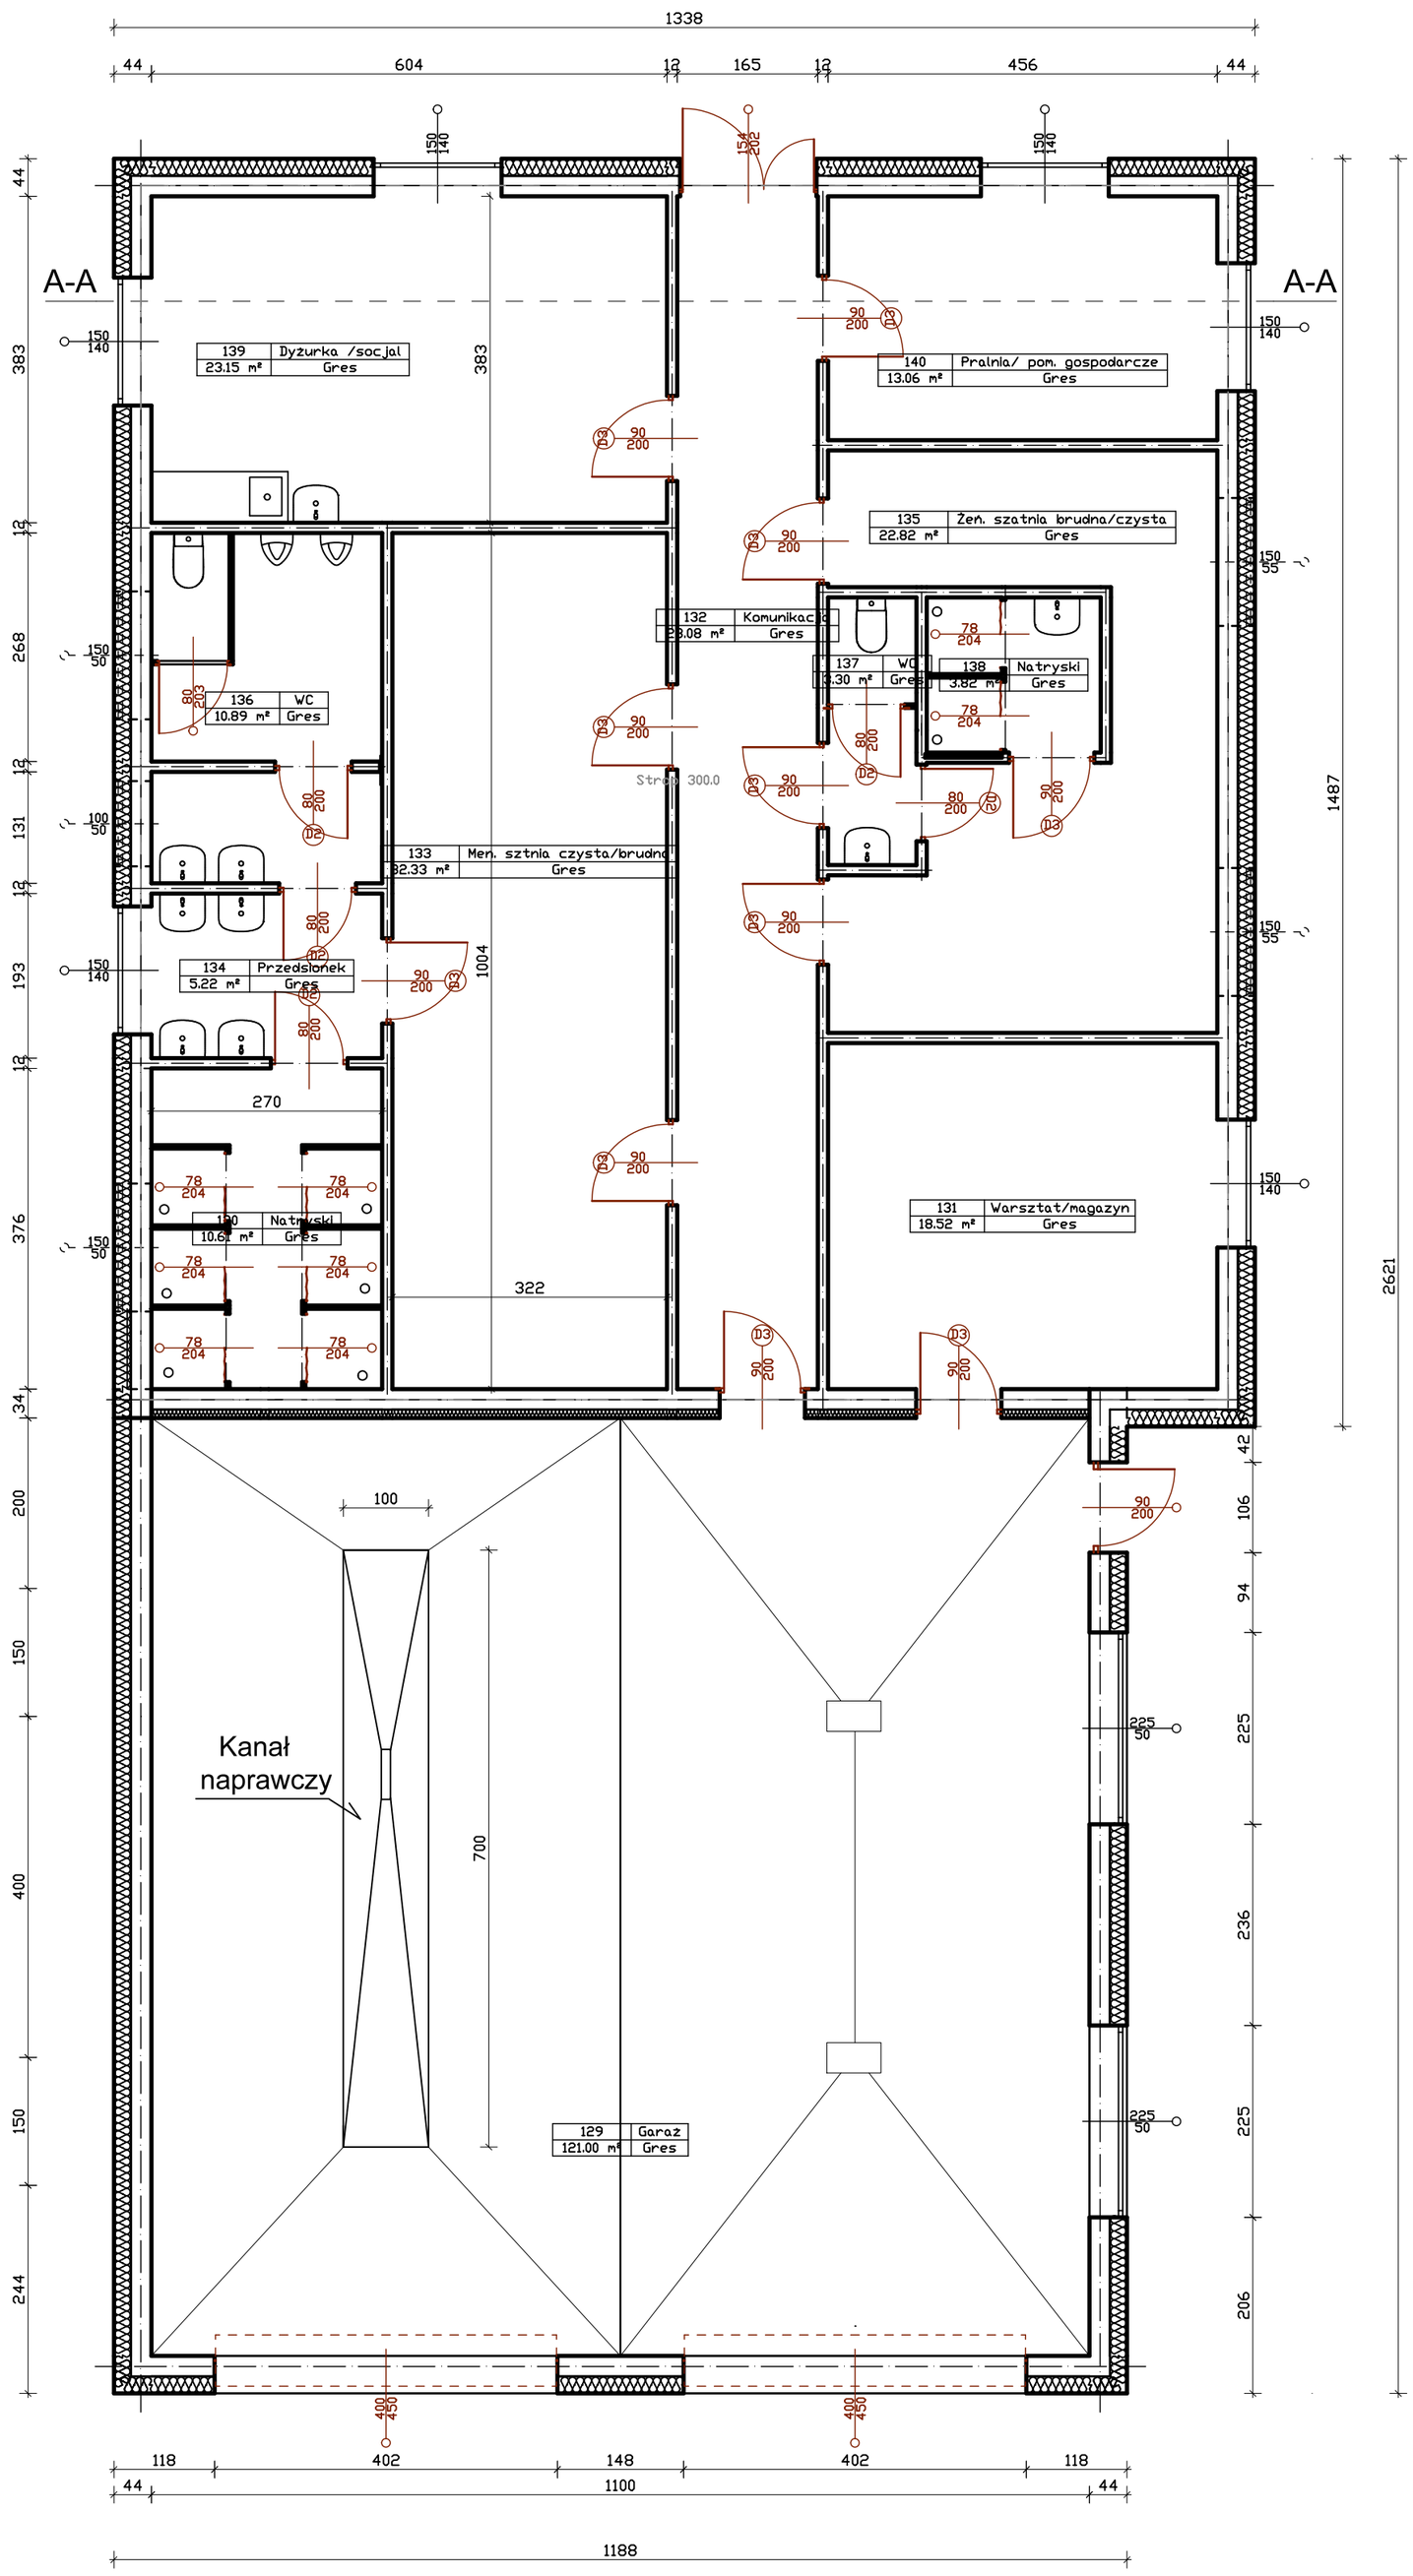

BYTOMSKI USŁUGI BUDOWLANE 47-100 Jędrynie, ul. Polna 3		02.09.2022r.	rys. nr A1 EGZ.
Stadium dokumentacji	PROJEKT BUDOWLANY	Inwestor GMINA RUDZINIEC	
Nazwa inwestycji	REMIZA OSP BOJSZÓW		
Lokalizacja	BOJSZÓW, UL. KOŚCIUSZKI dz. nr 725/132		
Przedmiot rysunku	RZUT PARTERU	Nr uprawnień	Podpis
Projektant			