


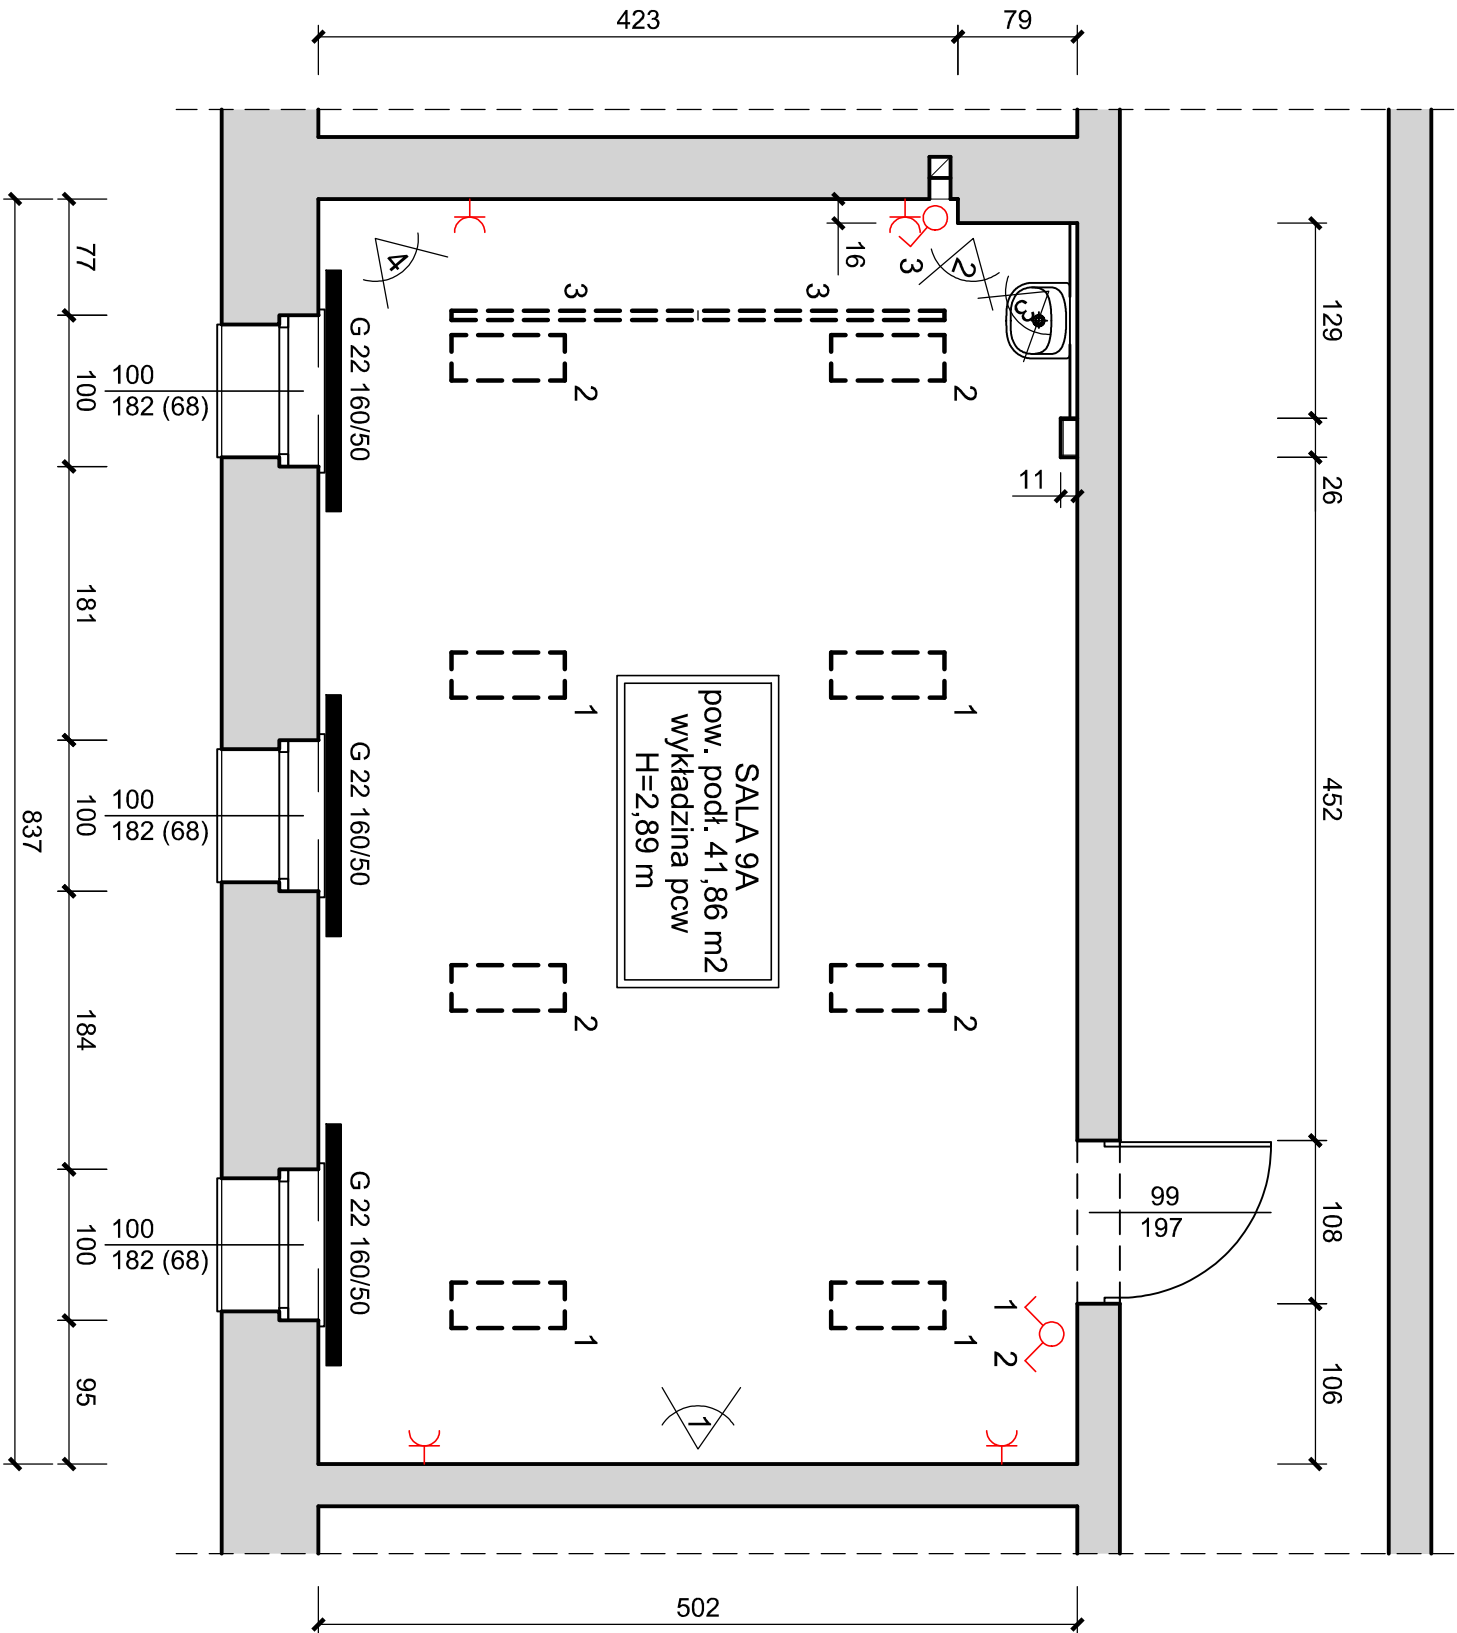

FOT. 1




FOT. 2



FOT. 3




FOT. 4

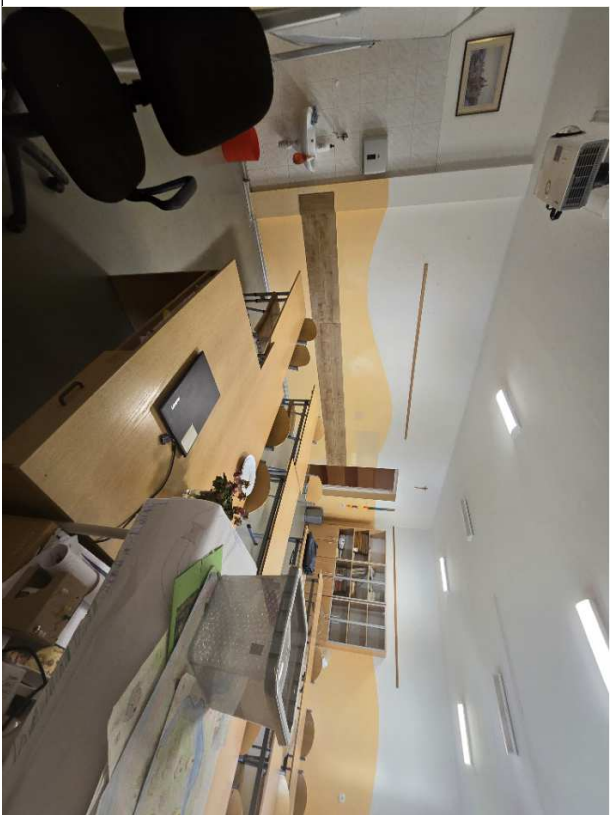


NAZWA ZADANIA:				
Zad. 1 Remont pomieszczenia pod potrzeby sali doświadczenia świata				
NAZWA	Szkoła - sala 9A			BUDOWLANEGO
OBIEKT	Szkoła Podstawowa nr 2 w Szulinie			PROJEKTOWYCH
ADRES /	ul. Rogońska 3			Janusz Winnicki
INWESTORA	Miasto i Gmina Szulin			82-400 Szulin
ADRES	ul. Mickiewicza 39			Tel. (65) 278 25 01
INWESTORA	82-400 Szulin			Telkom. 508 133 190
PROJEKTOWAŁ	mgr inż. Janusz Winnicki			janusz.winnicki@gmail.com
TYTUL	Inwentaryzacja sali lekcyjnej			NUMER RYSUNKU
RYSUNKU	PROJEKT			1-1
FAZA	DATA			SKALA
INW.	-			1:50

SALA DOŚWIADCZENIA ŚWIATA

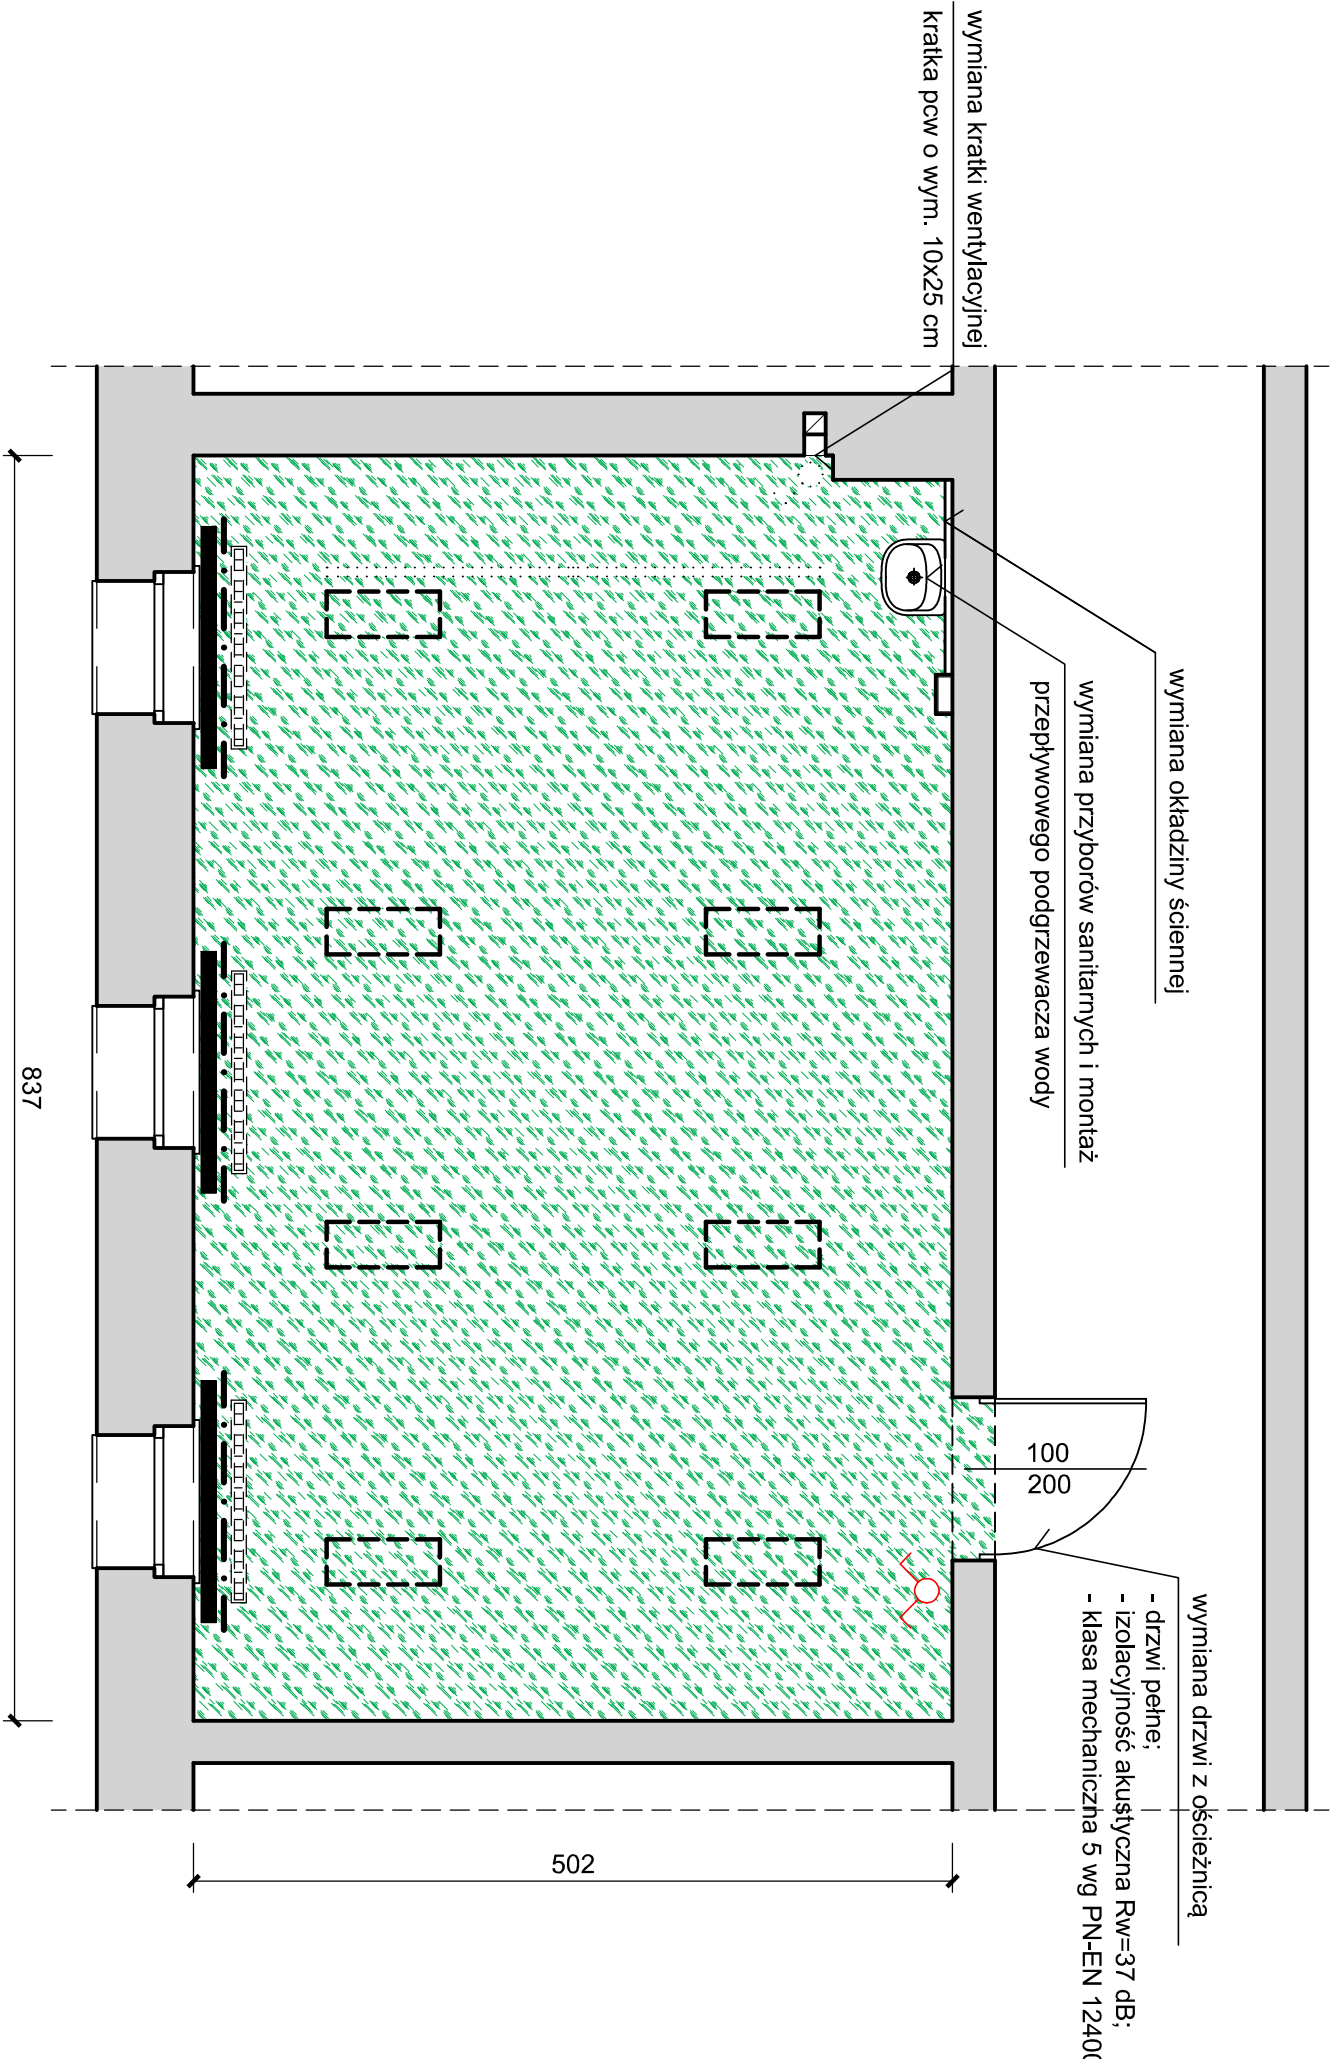

OZNACZENIE ROBÓT:

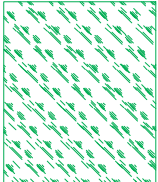

WYKŁADZINA IGŁOWA:

- 1) gr. wykładziny min. 6,5 mm;
- 2) warstwa użytkowa min. 3,3 mm;
- 3) waga 1500 g/m²;
- 4) klasa 33 wg EN 1307;
- 5) odporność na poślizg DS wg EN 13893;
- 6) reakcja na ogień Bfls1 wg EN 13501-1.

ŚCIANY NR 1:

- 1) zmycie i gruntowanie ścian;
- 2) szpachlowanie gładziami gipsowymi;
- 3) malowanie farbami emulsyjnymi akrylowymi;
- 4) klasa ścieralności farb min. 2 wg EN 13300.

ŚCIANY NR 2:

- 1) lak w pkt. ŚCIANY NR 1;
- 2) malowanie powłok malarskich do wys. 1,5 m lakierem;
- 3) lakier lampy i jny transparentny.

MONTAŻ ROLET ZACIEMNIAJĄCYCH - 3 SZT.

- 1) rolety naścienne z prowadnicami;
- 2) materiał rolet podgumowany nie przepuszczający światła;
- 3) mechanizm ręczny - łańcuszek.

OSŁONY GRZEJNIKÓW - 3 SZT.:

- 1) osłona frontowa;
- 2) wymiar min. 170x60 cm;
- 3) narożniki zaokrąglone.

LOKALIZACJĘ NOWYCH GNIAZD ELEKTRYCZNYCH I KOLORYSTYKA DO UZGODNIENIA ZAMAWIAJĄCYM

NAZWA ZADANIA:				
Zad. 1 Remont pomieszczenia pod potrzeby sali doświadczania światła				
NAZWA OBIEKT BUDOWLANEGO	Szkoła - sala doświadczania światła			BUREO USŁUG PROJEKTOWYCH
ADRES / INWESTOR DOKŁAD. END.	Szkoła Podstawowa nr 2 w Szulinie ul. Rejz 15. 82-400 Szulin			Janusz Winnicki
NAZWA I ADRES INWESTORA	Miejsce i Gmina Szulin ul. Mickiewicza 39 82-400 Szulin			ul. Kościelna 3 82-600Kwidzyn Tel. (65) 279 25 01 Telekom. 508 133 190
OPISOWANIE	mgr inż. Janusz Winnicki			janusz.winnicki@gmail.com
TYTUŁ RYSUNKU	Zakres prac - sala doświadczeń światła			NUMER RYSUNKU: 1-2
PAZA. O.T.	PROJEKT: -	DATA: 05.2024	SKALA: 1:50	