


KONSTRUKCJA NAWIERZCHNI ZJAZDU - TYP C

SKALA 1:20


ULICA SZMARAGDOWA

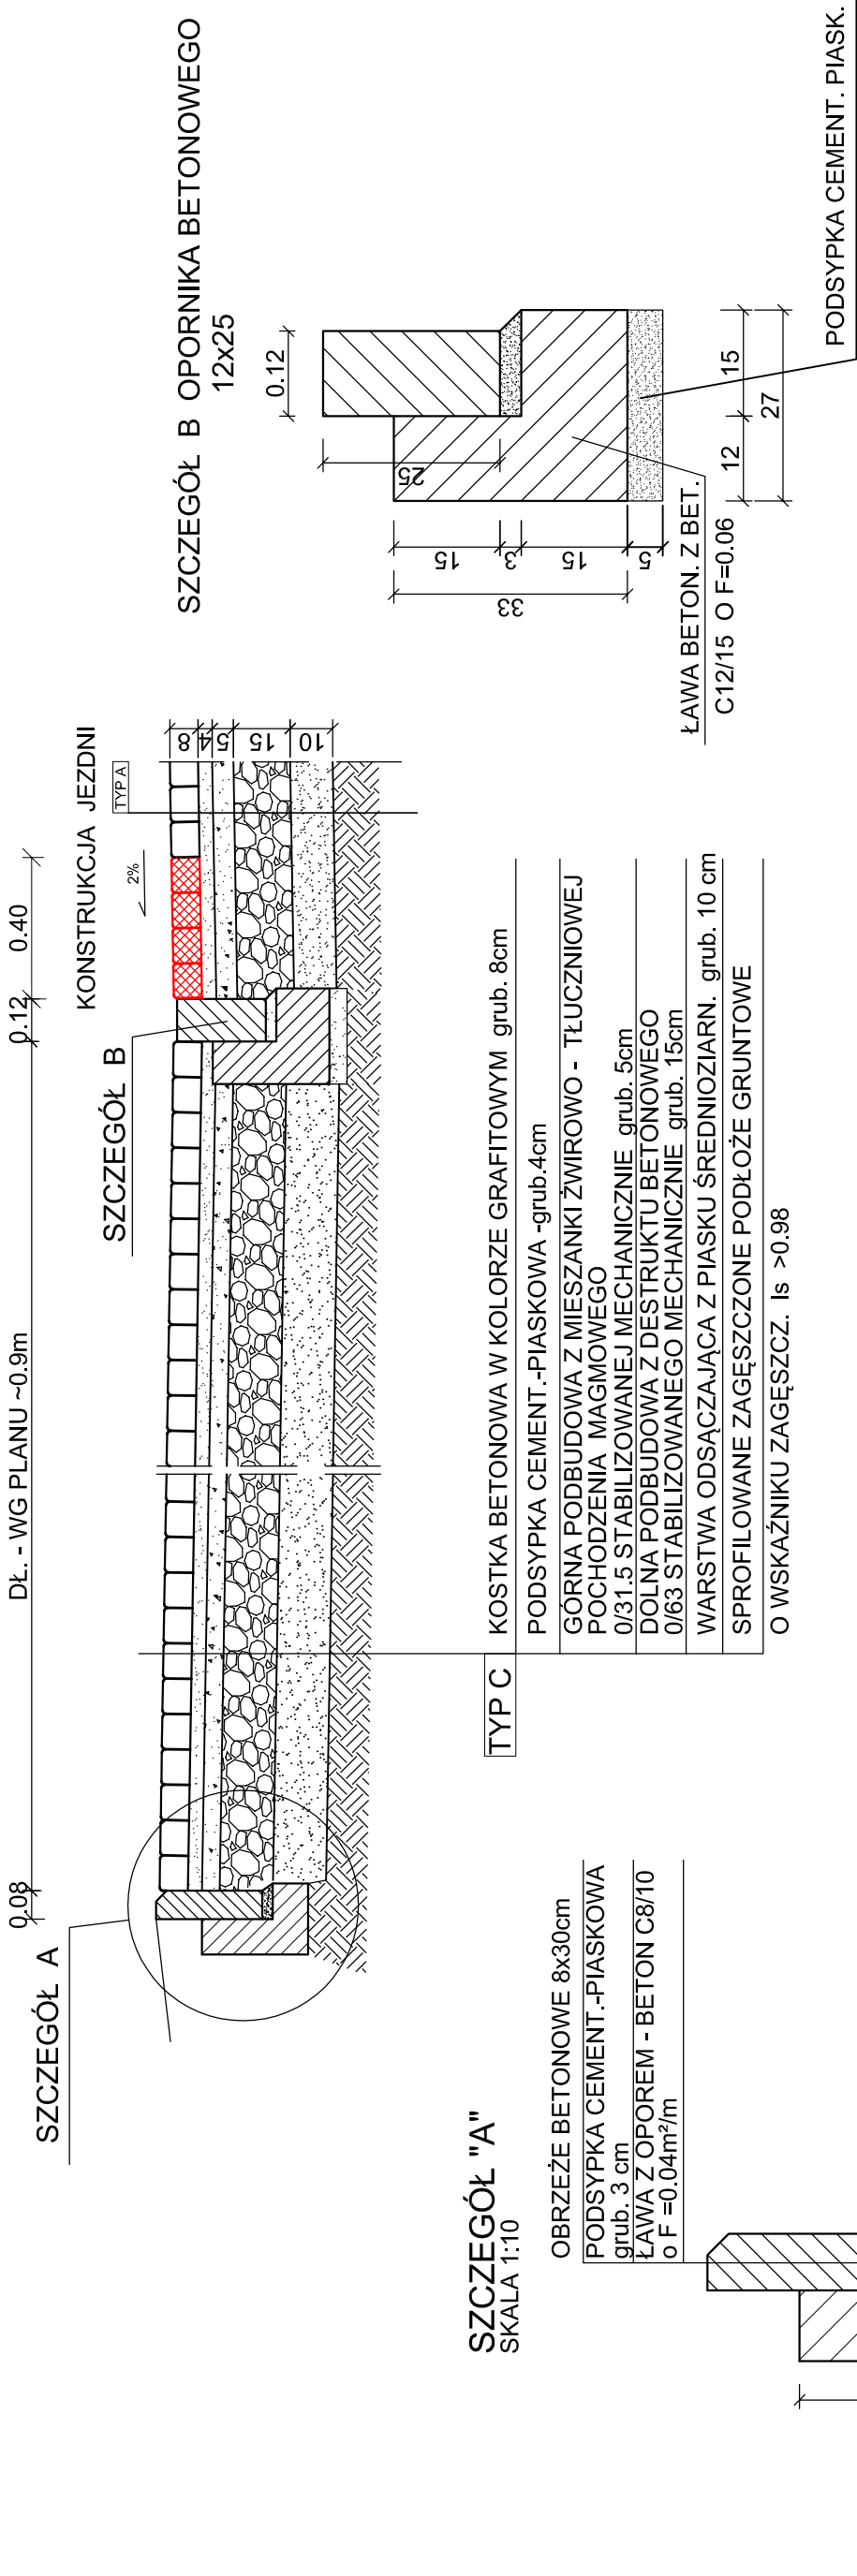

TYP C	KOSTKA BETONOWA W KOLORZE GRAFITOWYM grub. 8cm
	PODSYPKA CEMENT.-PIASKOWA -grub.4cm
	GÓRNA PODBUDOWA Z MIESZANKI ŻWIROWO - TŁUCZNIOWEJ POCHODZENIA MAGMOWEGO
	0/31.5 STABILIZOWANEJ MECHANICZNIE grub. 5cm
	DOLNA PODBUDOWA Z DESTRUKTU BETONOWEGO
	0/63 STABILIZOWANEGO MECHANICZNIE grub. 15cm
	WARSTWA ODSĄCZAJĄCA Z PIASKU ŚREDNIOZIARN. grub. 10 cm
	SPROFILOWANE ZAGĘSZCZONE PODŁOŻE GRUNTOWE
	O WSKAŹNIKU ZAGĘSZCZ. Is >0.98


PRZĘKRÓJ NORMALNY

SKALA 1:50

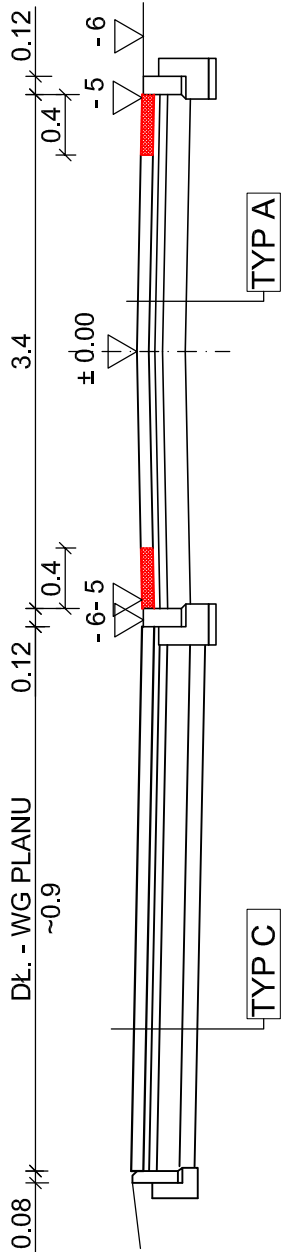

SZCZEGÓŁ A OBRZEŻA BETONOWEGO

8x30

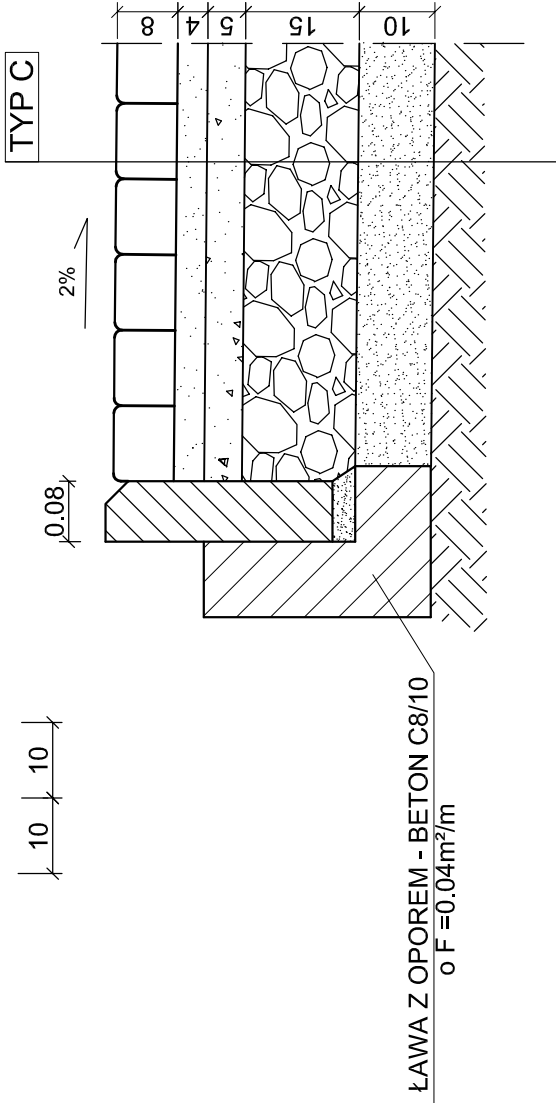

Inwestycja:	PRZEBUDOWA DRÓG GMINNYCH ul. DIAMENTOWEJ NA odc. od ul. AGATOWEJ do ul. SZMARAGDOWEJ od Km 0+259 do 0+343.70 i ul. SZMARAGDOWEJ od ul. DIAMENTOWEJ (str. prawa) od Km 0+008 do Km 0+121 w m. NOWA WIEŚ - GMINA WŁOCŁAWEK
Inwestor:	GMINA WŁOCŁAWEK ul. KRÓLEWIECKA 7
Nazwa rys:	PRZĘKRÓJ KONSTRUKCJI NAWIERZCHNI ZJAZDU - ULICA SZMARAGDOWA
Projektant	mgr.inż. URSZULA KĘDZIERSKA
Branży	upr. do kier. rob. konstr.-bud.
Drogowej	nr UAN-NB-8386-5/45/84Wk upr. do proj. i kier. rob. drogowych nr ABU-IX-8386-5/31/90Wk
Data: 10.2023	Skala: 1:10; 1:20
	Nr rys. 7