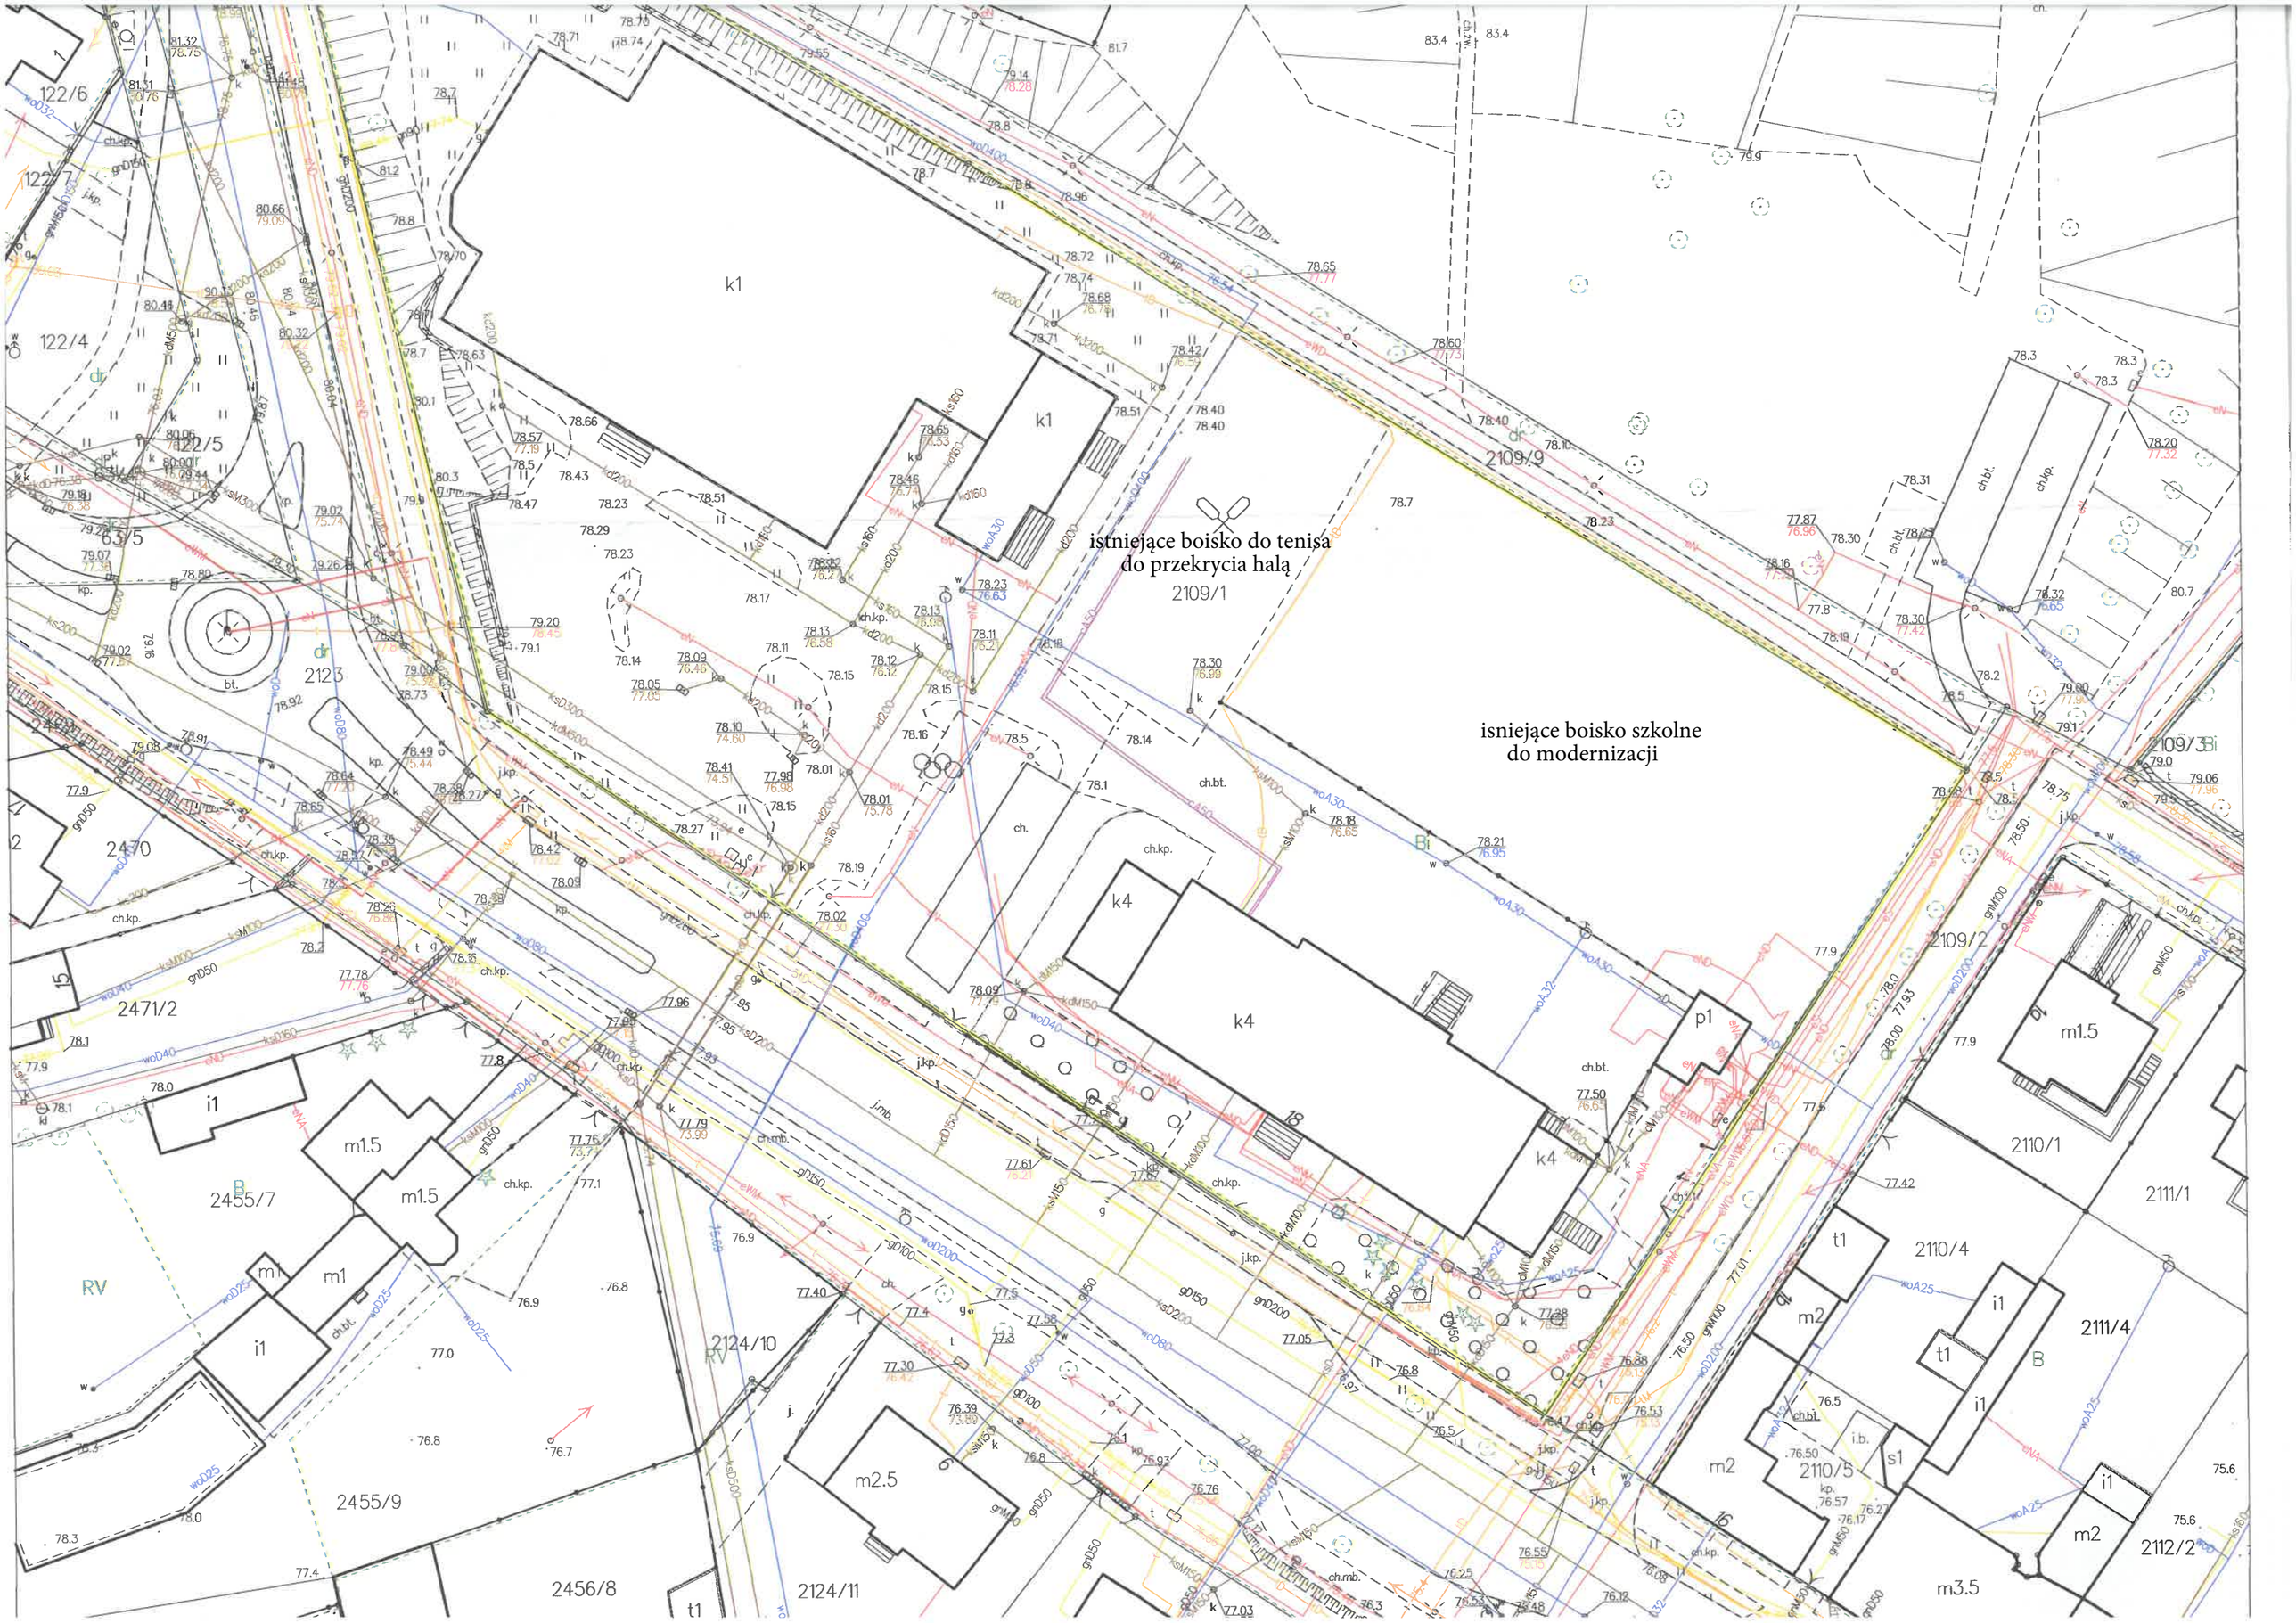
istniejące boisko do tenisa
do przekrycia halą
2109/1
isniejące boisko szkolne
do modernizacji
k1
k4
p1
m1.5
m1
m2
m2.5
m3.5
i1
t1
s1
2109/9
2109/2
2109/3
2110/1
2110/4
2110/5
2111/1
2111/4
2112/2
2123
2470
2471/2
2455/7
2455/9
2456/8
2124/10
2124/11
122/6
122/7
122/4
122/5
63/5
RV