



**Legenda**

- Cokół betonowy kolor szary naturalny, od rzędnej 0,00 do -0,25 powierzchnia gładka wykonana w deskowaniu z sklejki.
- Daszek- papa kolor szary, od czoła beton kolor szary naturalny, powierzchnia gładka elementów prefabrykowanych.
- Elementy murowe z cegły klinkierowej rozmiar podstawowy RF 250x120x65 mm, cegły murowane na spoinę 1 cm zlicowaną z licem cegieł
- Płyty o wymiarze 50x50x3cm, z granitu w kolorze czarnym


elewacja wschodnia i zachodnia

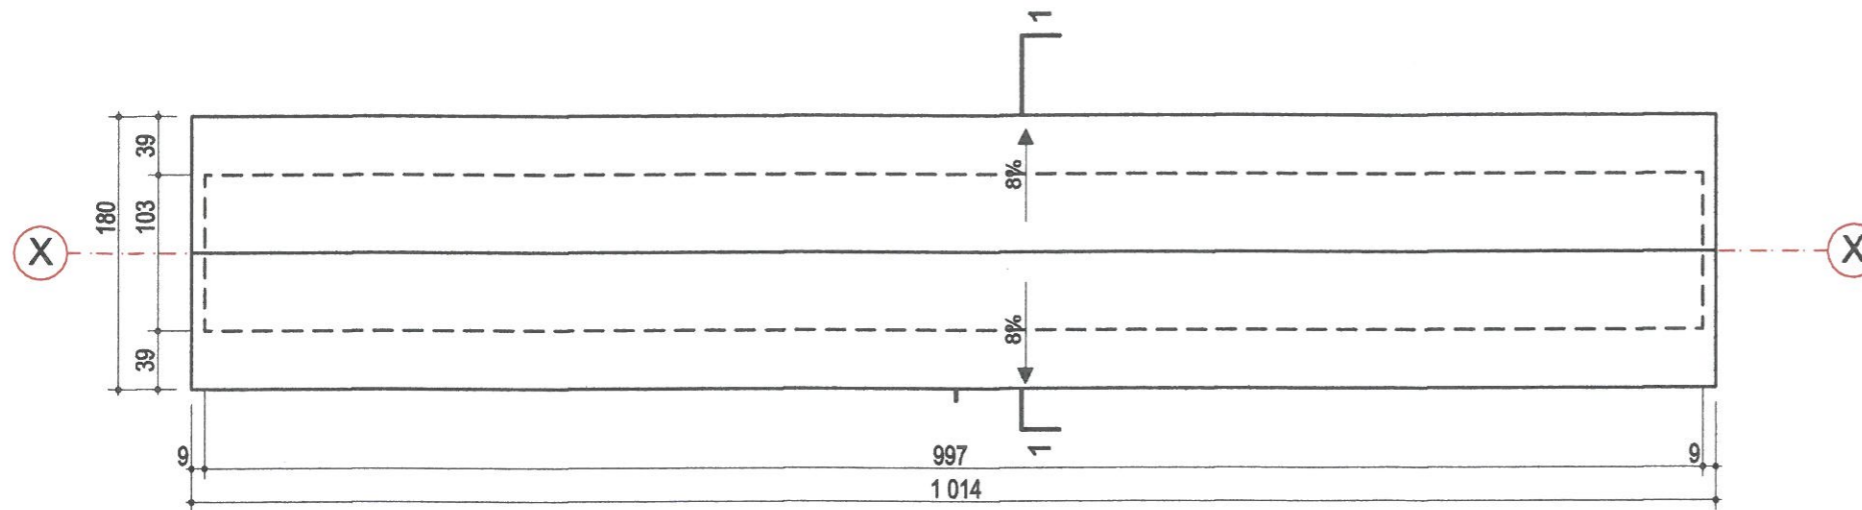


Rzut dachu

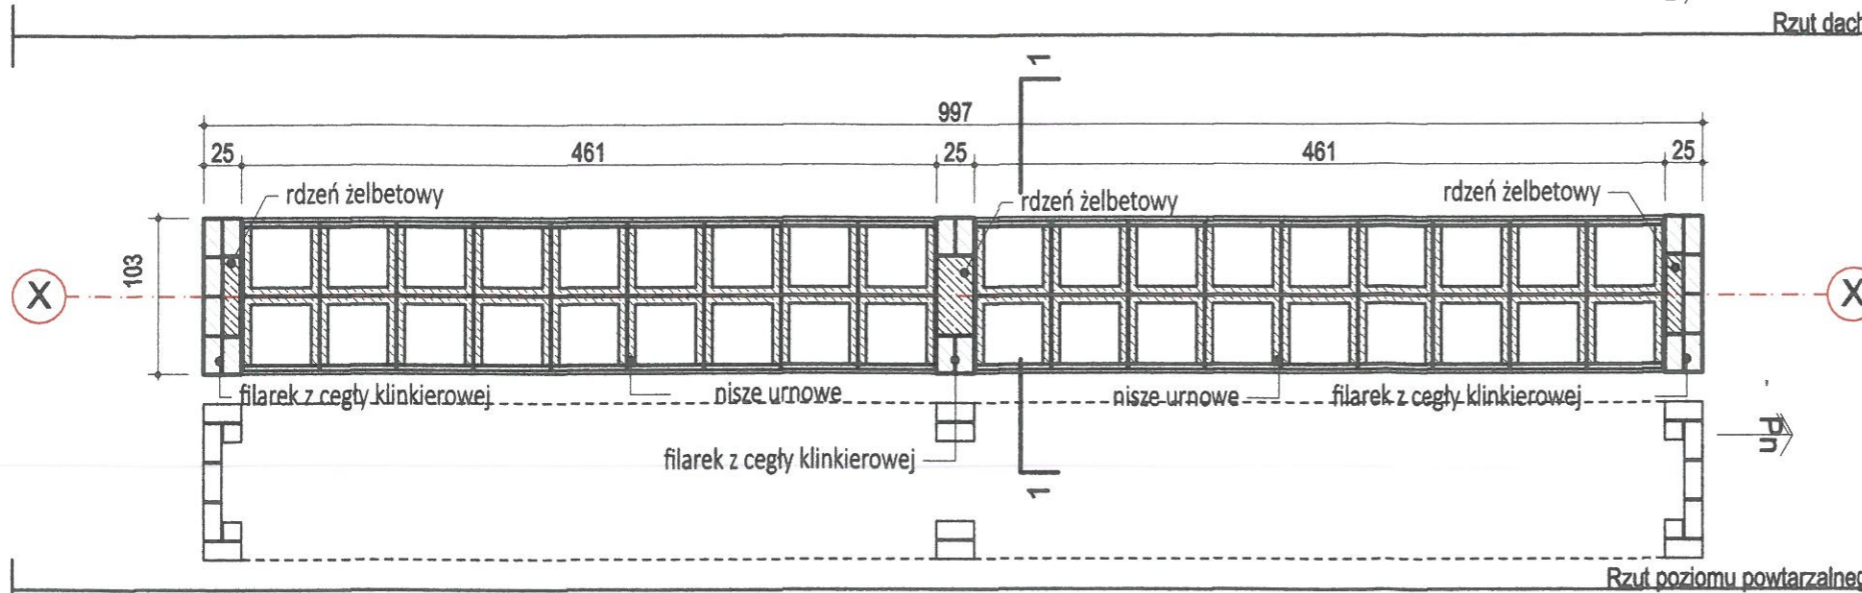


Rzut poziomowy powtarzalnego

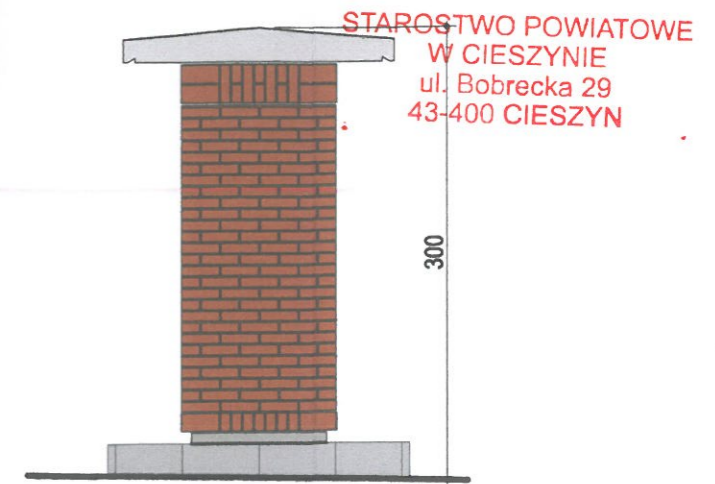

elewacja północna i południowa

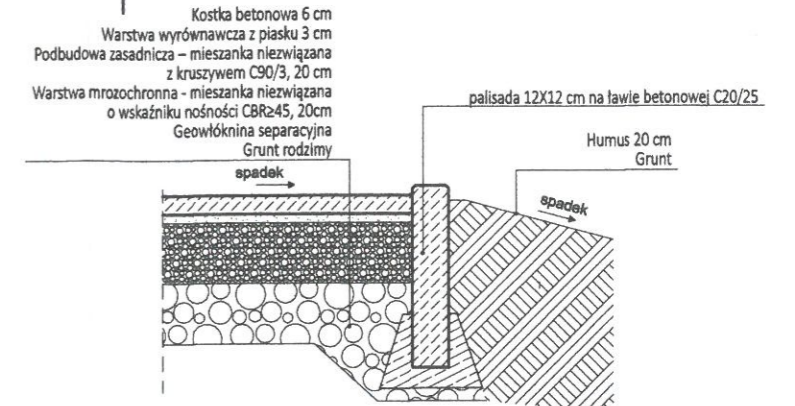

Przekrój przez nawierzchnie 1:25

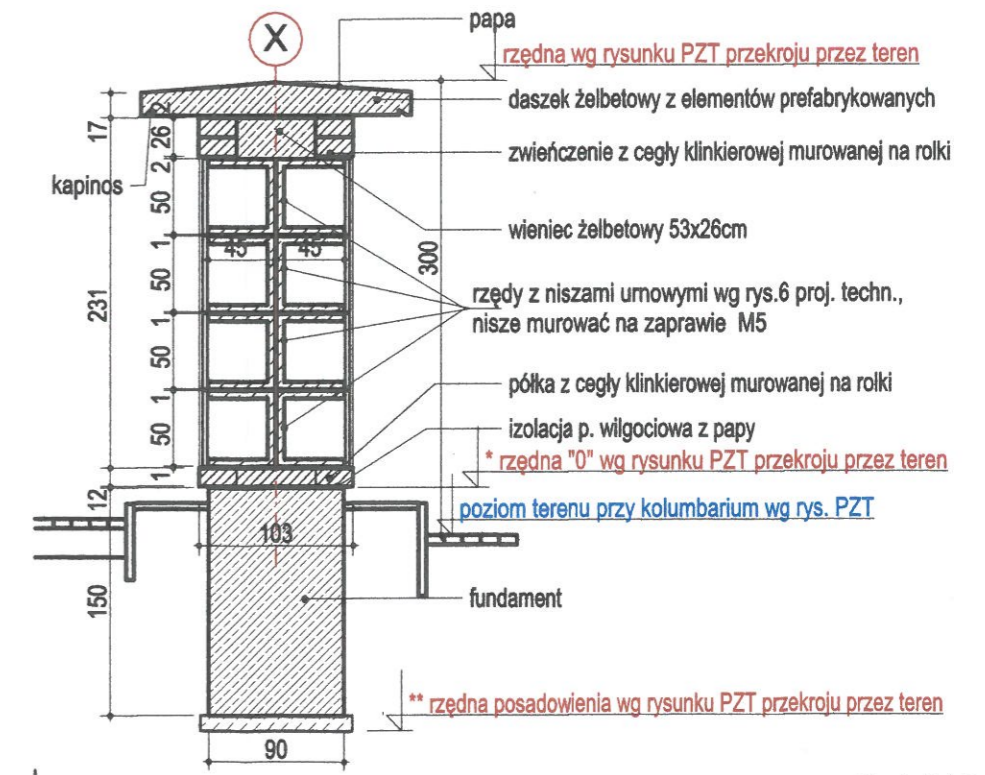

Przekrój 1-1

NAZWA OBIEKTU BUDOWLANEGO:	Kolumbarium- 4 segmenty z infrastrukturą			
ADRES:	ul. Katowicka 34, 43- 400 Cieszyn, dz. 7/11 obręb 20 Cieszyn, Id:240301_1.0020.7/11			
AUTOR:	mgr inż. arch. Artur Grzelec uprawnienia budowlane w specjalności architektonicznej do projektowania bez ograniczeń 1/SLDKK/2014		DATA:	Październik 2023 r.
	inż. Marcin Wojaczek uprawnienia budowlane w specjalności konstrukcyjno-budowlanej do projektowania bez ograniczeń nr SLK/4075/POOK/12		SKALA:	1:50
TYTUL RYSUNKU:	Rzut poziomowy powtarzalnego, rzut dachu, przekrój 1-1, elewacja wschodnia i zachodnia, elewacja północna i południowa			NR RYS.: 1