


## LEGENDA:

- działki objęte opracowaniem
- istniejące przyłącze gazu n/c DN 150 stal
- G szafka gazowa naścienna na zawór główny DN 150 (*granica własności PSG*) oraz elektrozawór i monoblok izolujący
- B miejsce montażu podwójnego balonu do wstrzymania przepływu gazu
- A miejsce wpięcia do istniejącego przyłącza gazu za pomocą kolana stalowego DN150/90°

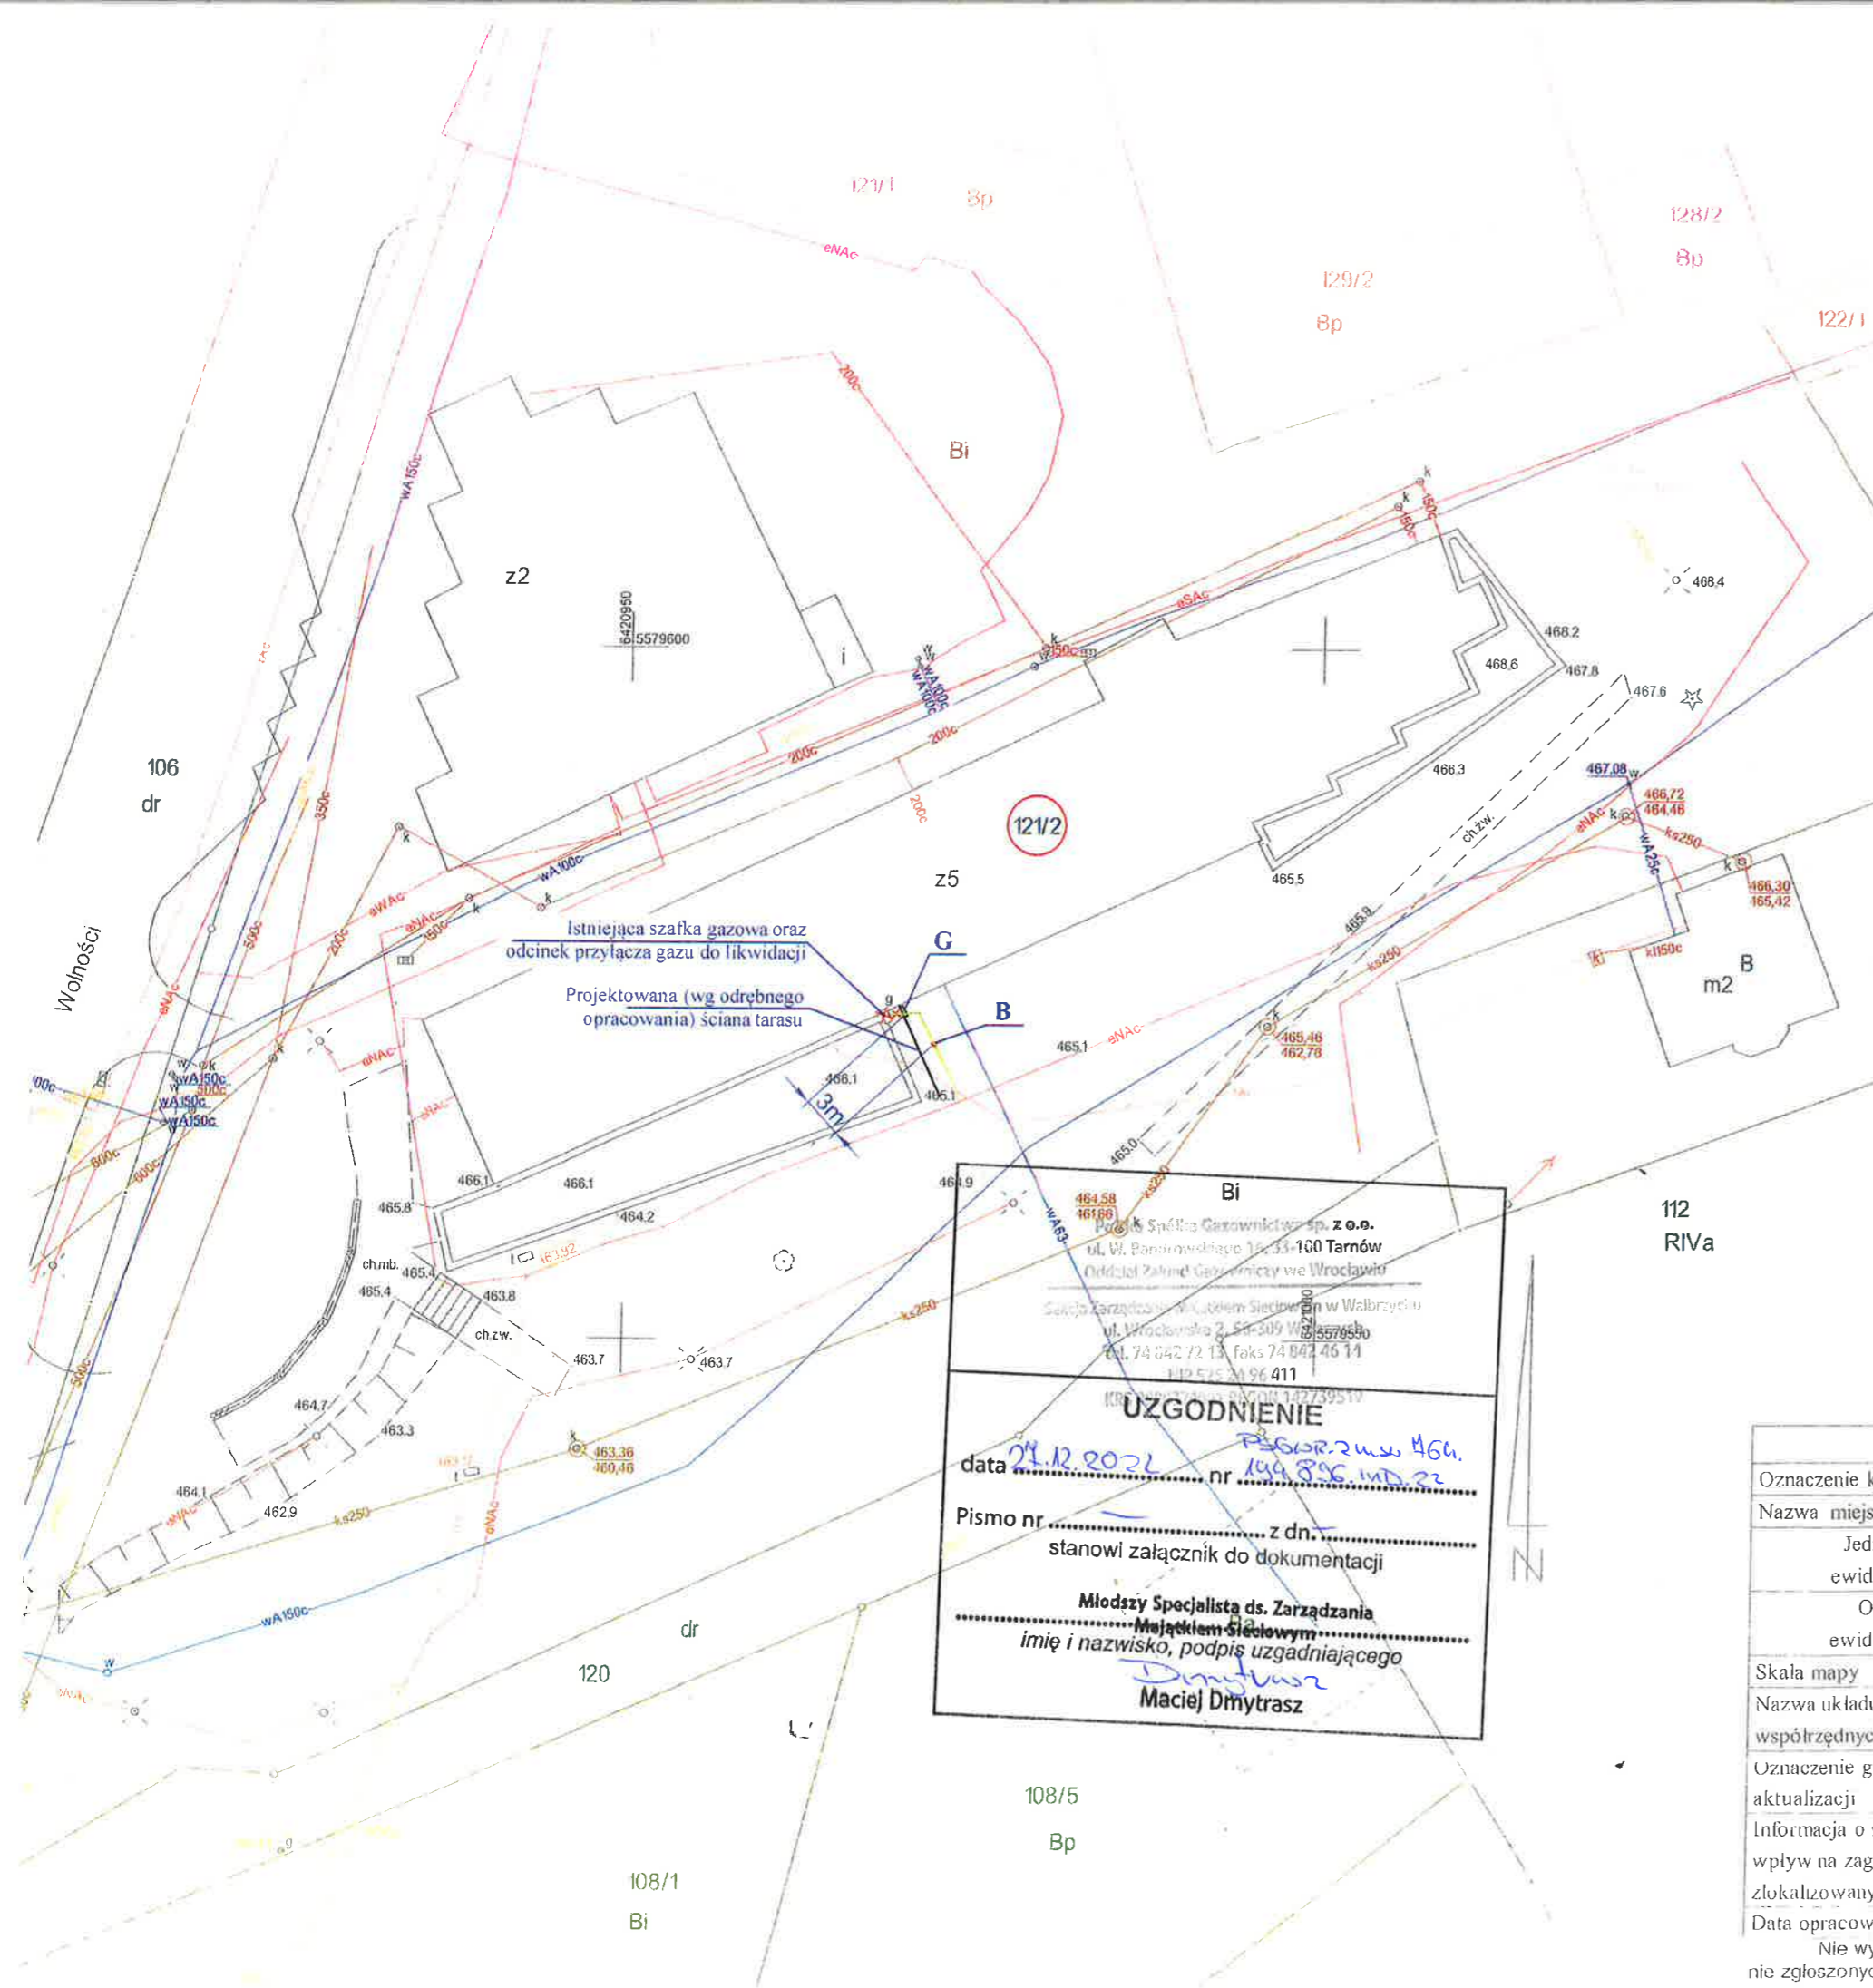

"JUMAR" SC						58-200 Dzierżoniów, ul. Gen. W. Andersa 6c/3	
tytuł rys.	Projekt zagospodarowania terenu - szafka gazowa						
obiekt	Przebudowa przyłącza gazu niskiego ciśnienia w Łądku Zdrój przy ul. Wolności 4a, dz. nr 121/2 obręb Stary Zdrój.						
inwestor	Polska Spółka Gazownictwa Sp. z o.o.					Skala	1:500
branża	sanitarna					Rys. nr	1
	imię i nazwisko	specjalność	nr upraw.	podpis	data		
projektant	inż. Krzysztof Woszczyński	instalacyjna sieci sanit.	275/DOŚ/07 DOŚ/IS/0108/06		19.12.2022		

**UZGODNIENIE**

data 21.12.2022 nr 149.896.IND.22

Pismo nr ..... z dn. ....  
stanowi załącznik do dokumentacji

Młodszy Specjalista ds. Zarządzania  
Miejscem Sieciowym  
imię i nazwisko, podpis uzgadniającego  
Maciej Dmytrasz


MAPA DO CELÓW PROJEKTOWYCH		
Oznaczenie kancelaryjne zgłoszenia pracy geodezyjnej	GK.6640.299.2022	
Nazwa miejscowości	Łądek-Zdrój	
Jednostka ewidencyjna	identyfikator	020808_4
Obręb ewidencyjny	identyfikator	0002,
	nazwa	Stary Zdrój (am 3)
Skala mapy	1:500 6.131.11.01.2.3	
Nazwa układu współrzędnych	prostokątnych płaskich	2000(18)
	układu wysokości	PL-EVRF2007-NH
Oznaczenie granic obszaru, który był przedmiotem aktualizacji		
Informacja o służebnościach gruntowych mających wpływ na zagospodarowanie gruntów, zlokalizowanych w granicach projektowanej inwestycji	Nie badano służebności gruntowych	
Data opracowania mapy	17.03.2022 r.	

Biurow Usług Geodezyjnych

Józef Bogusławski  
ul. Mickiewicza 8  
57-500 Bystrzyca Kłodzka  
wykonalawca


Józef Bogusławski  
geodeta uprawniony  
który opracował mapę

Nie wyklucza się istnienia w terenie innych nie wykazanych na mapie urządzeń podziemnych nie zgłoszonych do inwentaryzacji lub o których brak informacji w instytucjach branżowych.

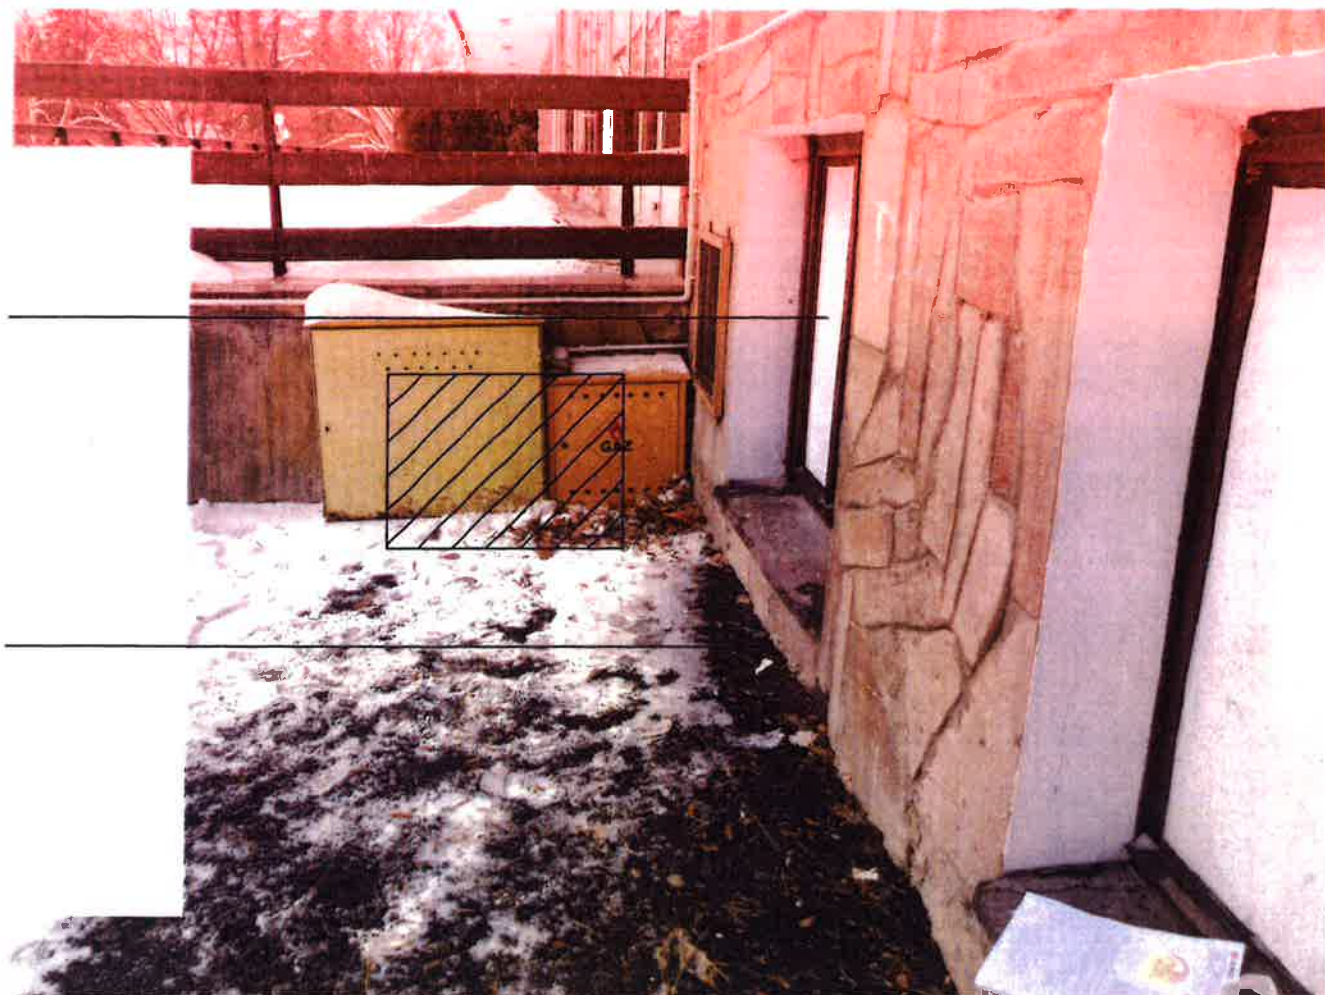


Projektowana szafka gazowa wisząca na ścianie tarasu  
(projektowanej wg odrębnego opracowania)

<b>"JUMAR"</b> PHU SC 58-200 Dzierżoniów, ul. Gen. W. Andersa 6c/3					
tytuł rys.	Dokumentacja fotograficzna				
obiekt	Przebudowa przyłącza gazu niskiego ciśnienia w Łądku Zdrój przy ul. Wolności 4a, dz. nr 121/2 obręb Stary Zdrój.				
inwestor	Polska Spółka Gazownictwa Sp. z o.o.			Skala	-
branża	sanitarna			Rys. nr	2
	imię i nazwisko	specjalność	nr upraw	podpis	data
projektant	inż. Krzysztof Woszczyński	instalacyjna -sieci sanit.	225/005/07 005/15/0108/06		19.12.2022

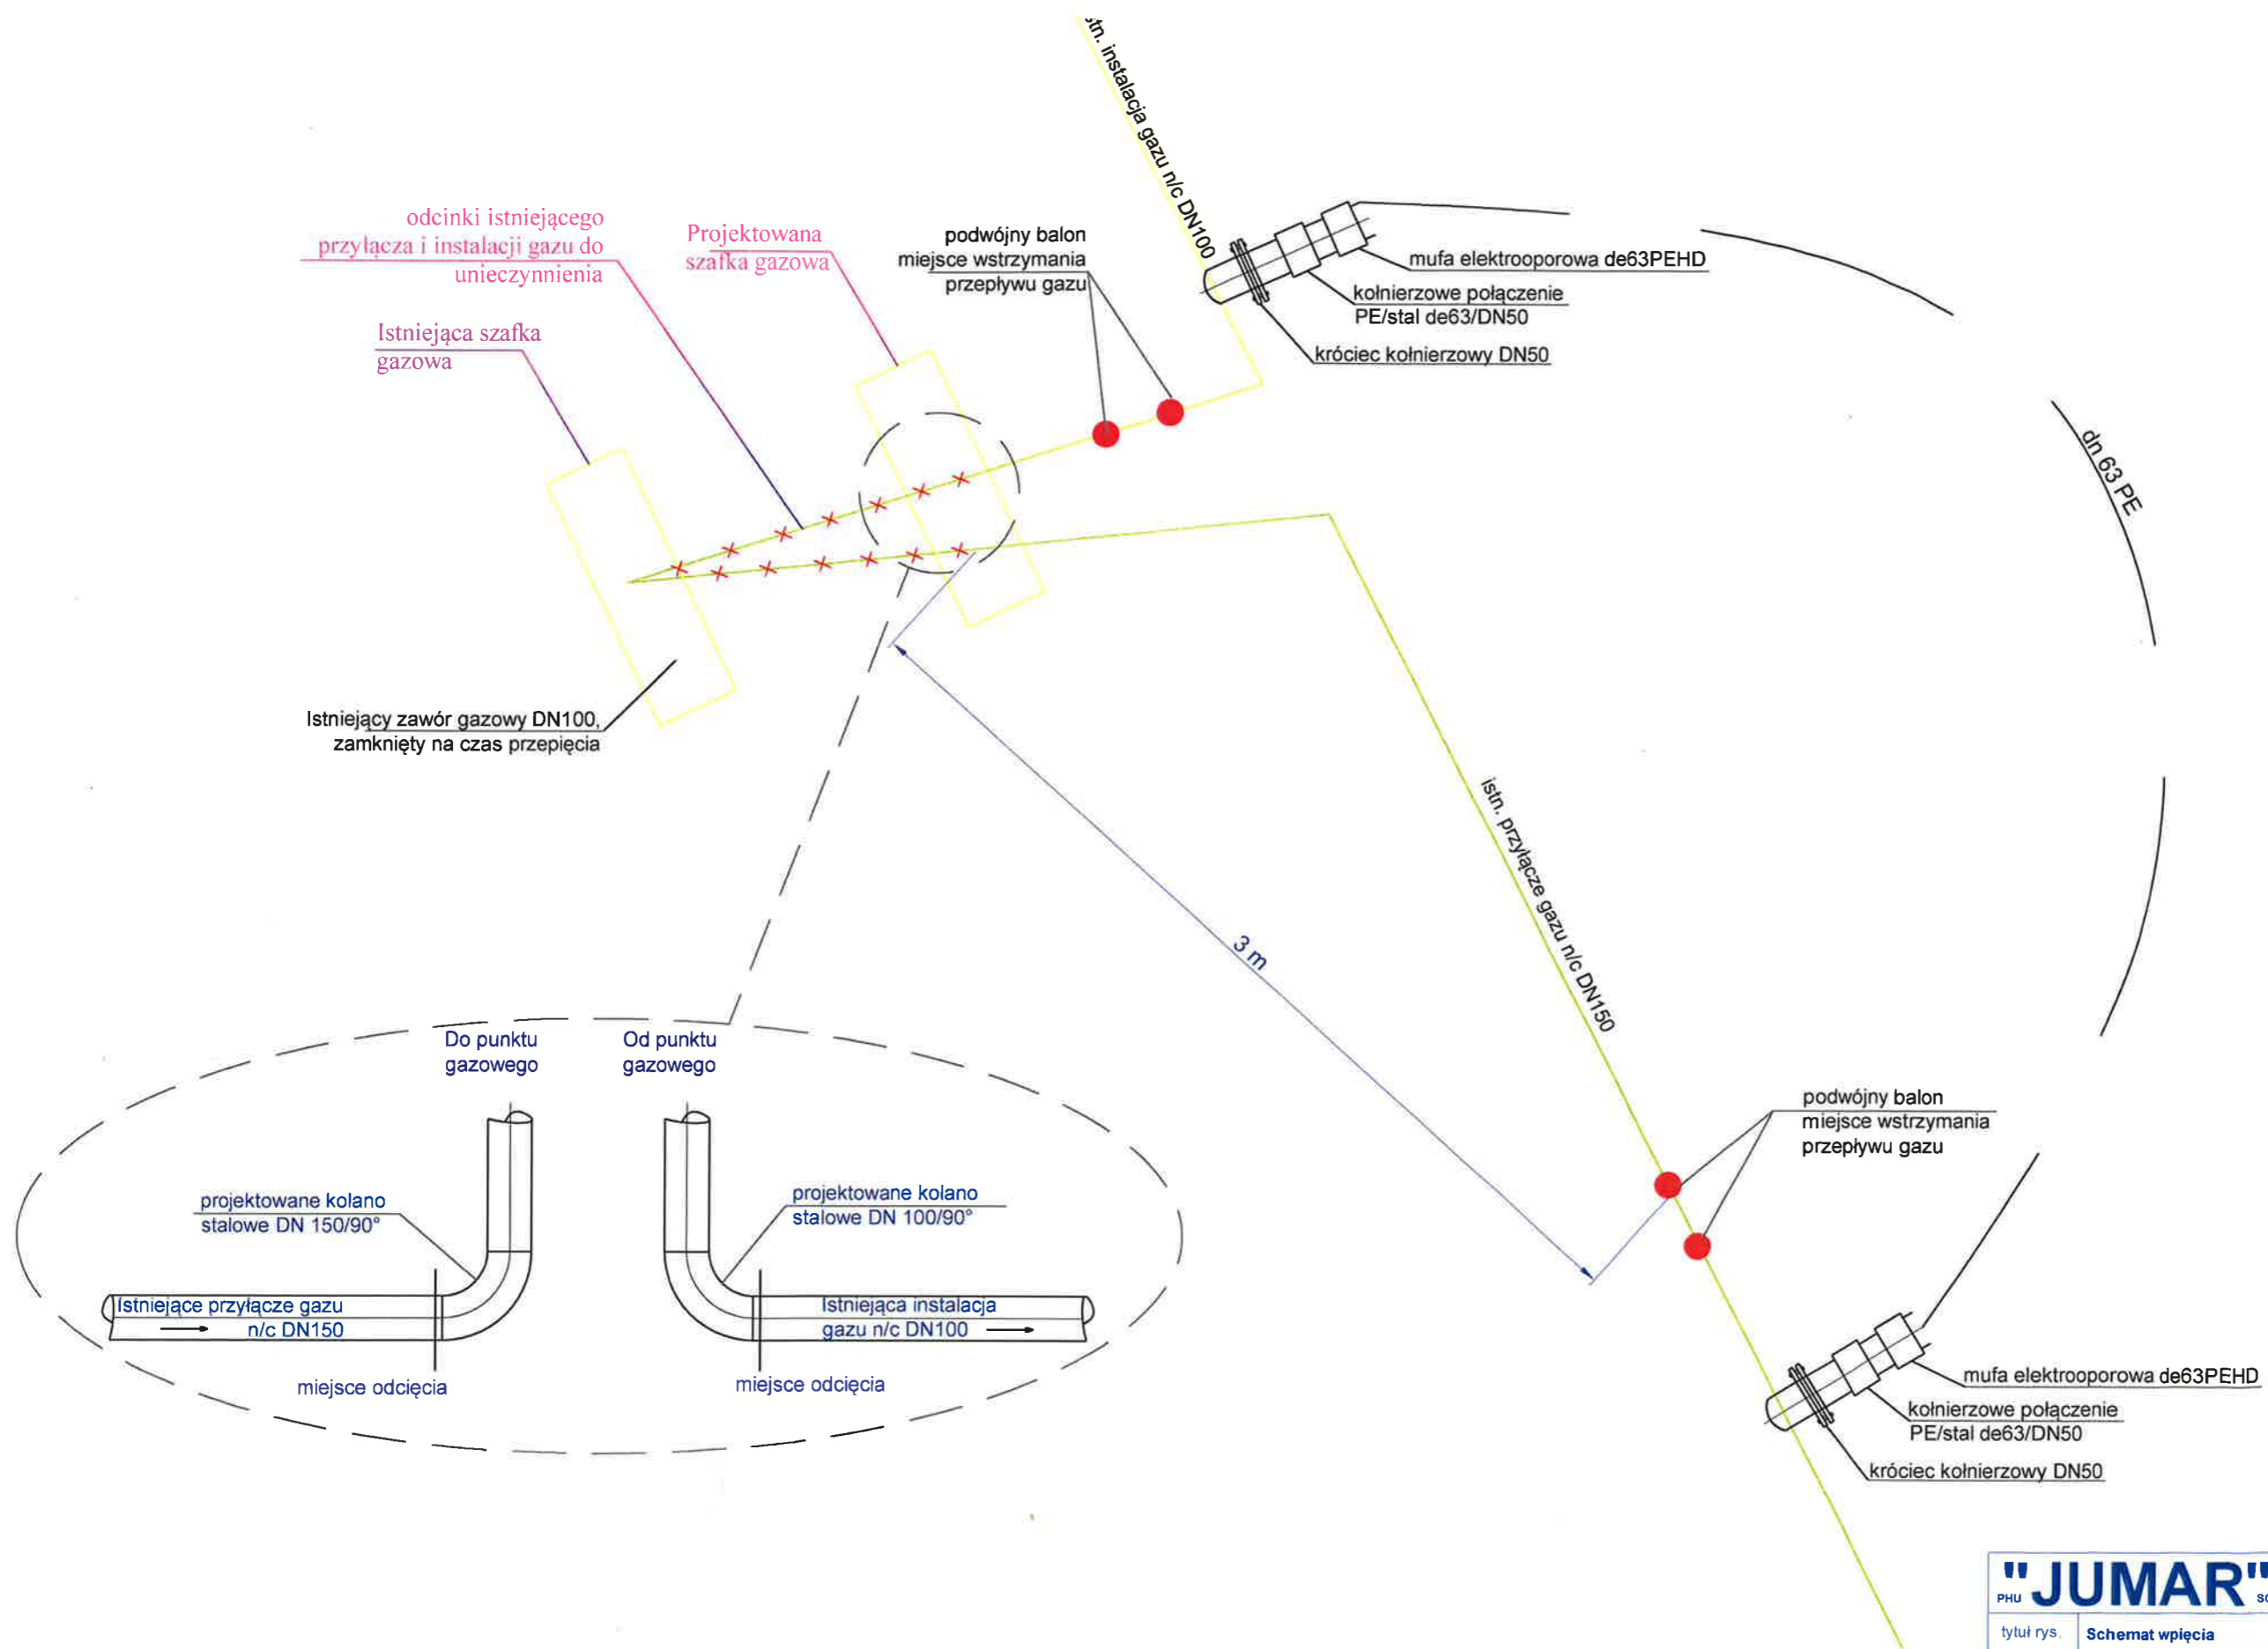

<b>"JUMAR"</b>		SC		58-200 Dzierżoniów, ul. Gen. W. Andersa 6c/3	
tytuł rys.	Schemat wpięcia				
obiekt	Przebudowa przyłącza gazu niskiego ciśnienia w Łądku Zdrój przy ul. Wolności 4a, dz. nr 121/2 obręb Stary Zdrój.				
inwestor	Polska Spółka Gazownictwa Sp. z o.o.			Skala	-
branża	sanitarna			Rys. nr	3
	imię i nazwisko	specjalność	nr upraw.	podpis	data
projektant	inż. Krzysztof Woszczyński	instalacyjna sieci sanit.	275/005/07 005/15/0108/06		19.12.2022

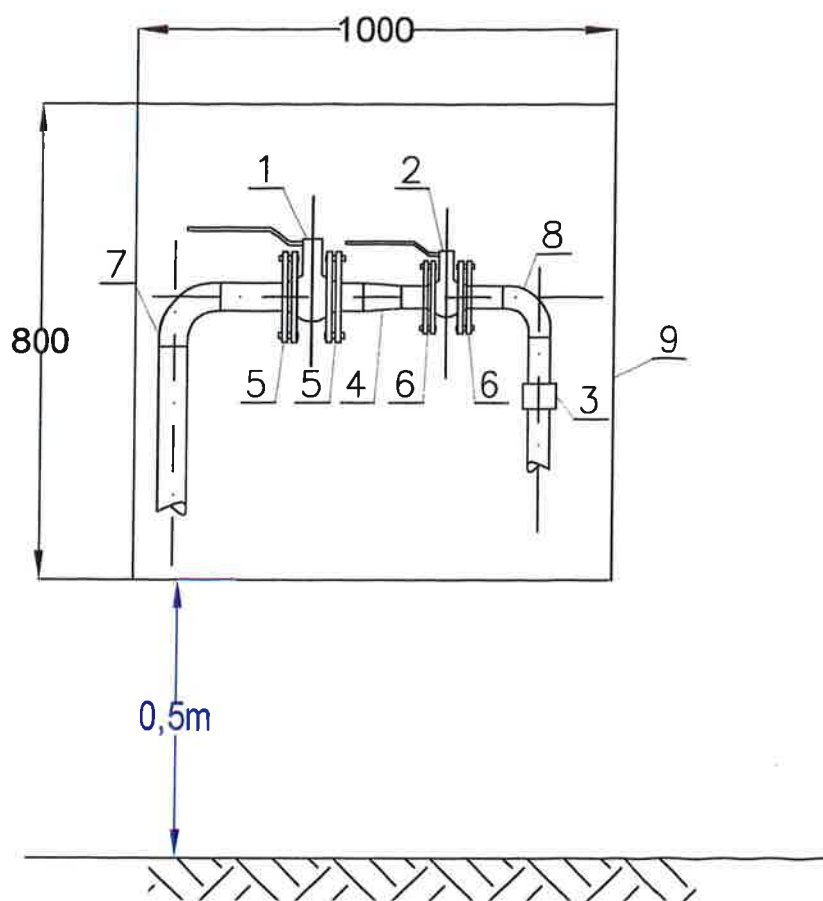

### OZNACZENIA:

1. Zawór główny DN150- kurek kulowy blokowy z gwintowanymi otworami na śruby - GRANICA WŁASNOŚCI PSG
2. Zawór elektromagnetyczny DN100
3. Monoblok izolujący DN100
4. Redukcja stalowa DN150/100
5. Kołnierz stalowy sztykowy DN150
6. Kołnierz stalowy sztykowy DN100
7. Kolano stalowe DN150/90°
8. Kolano stalowe DN100/90°
9. Szafka gazowa naścienna 1000x800x350

"JUMAR" SC						58-200 Dzierżoniów, ul. Gen. W. Andersa 6c/3	
tytuł rys.	Szafka gazowa						
obiekt	Przebudowa przyłącza gazu niskiego ciśnienia w Łądku Zdrój przy ul. Wolności 4a, dz. nr 121/2 obręb Stary Zdrój.						
inwestor	Polska Spółka Gazownictwa Sp. z o.o.					Skala	-
branża	sanitarna					Rys. nr	4
	imię i nazwisko	specjalność	nr upraw	podpis	data		
projektant	inż. Krzysztof Woszczyński	instalacyjna sieci sanit.	05/005/07 05/15/0109/06		19.12.2022		