


# LOGO BUDYNKU DO SALI OGÓLNOFUNKCYJNEJ NA FRONTOWĄ ŚCIANĘ

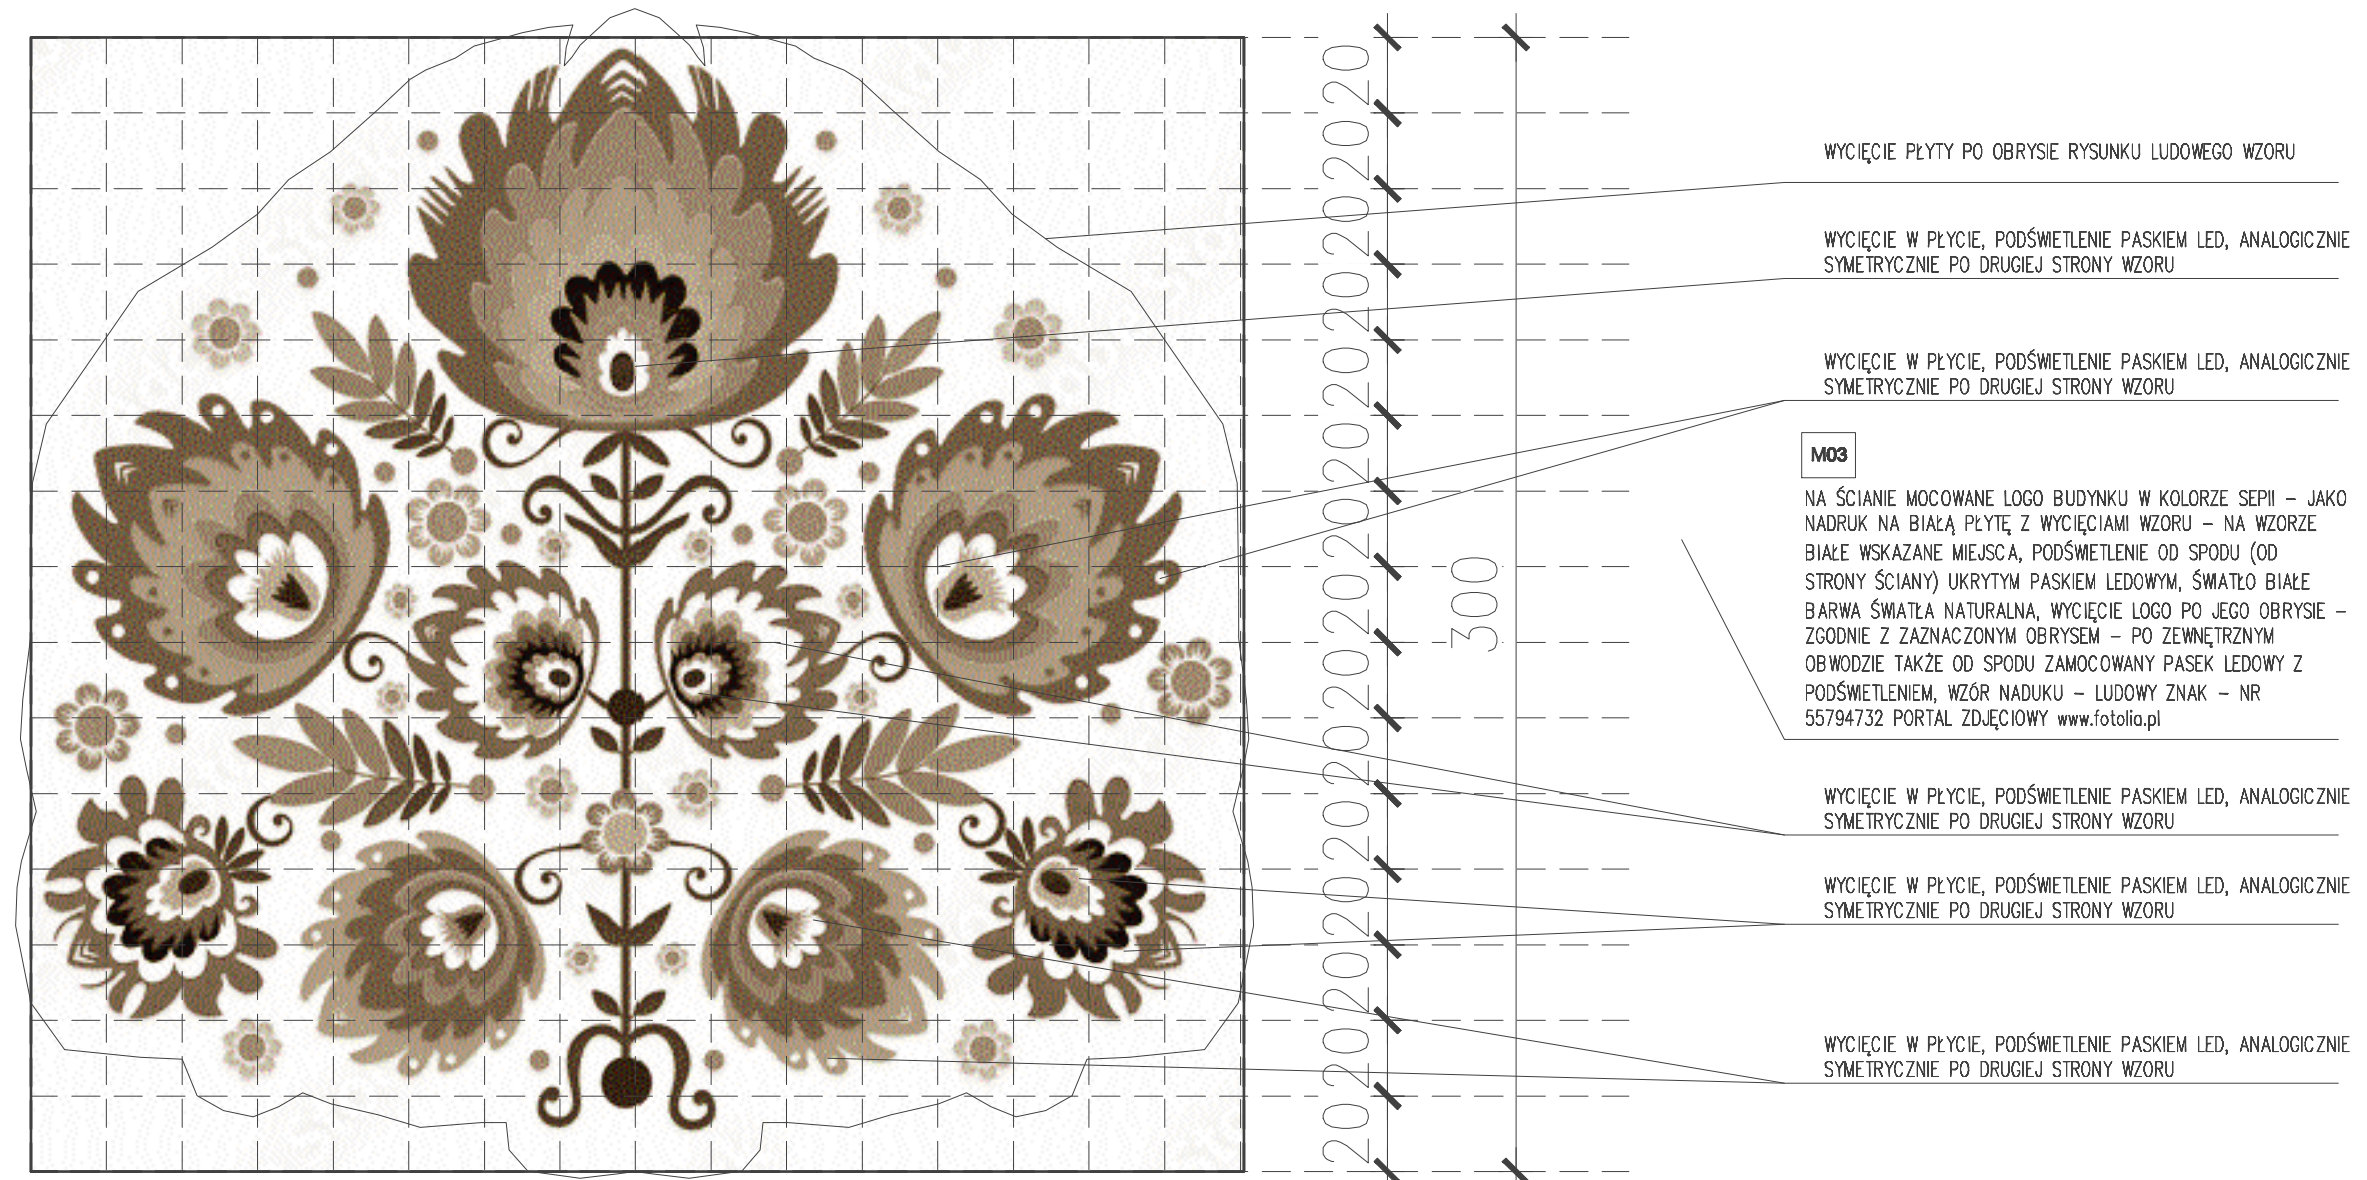

WYCIĘCIE PŁYTY PO OBRYŚIE RYSUNKU LUDOWEGO WZORU

WYCIĘCIE W PŁYTCIE, PODŚWIETLENIE PASKIEM LED, ANALOGICZNIE SYMETRYCZNIE PO DRUGIEJ STRONY WZORU

WYCIĘCIE W PŁYTCIE, PODŚWIETLENIE PASKIEM LED, ANALOGICZNIE SYMETRYCZNIE PO DRUGIEJ STRONY WZORU


**M03**

NA ŚCIANIE MOCOWANE LOGO BUDYNKU W KOLORZE SEPII – JAKO NADRUK NA BIAŁĄ PŁYTĘ Z WYCIĘCIAMI WZORU – NA WZORZE BIAŁE WSKAZANE MIEJSCA, PODŚWIETLENIE OD SPODU (OD STRONY ŚCIANY) UKRYTYM PASKIEM LEDOWYM, ŚWIATŁO BIAŁE BARWA ŚWIATŁA NATURALNA, WYCIĘCIE LOGO PO JEGO OBRYŚIE – ZGODNIE Z ZAZNACZONYM OBRYSEM – PO ZEWNĘTRZNYM OBWODZIE TAKŻE OD SPODU ZAMOCOWANY PASEK LEDOWY Z PODŚWIETLENIEM, WZÓR NADUKU – LUDOWY ZNAK – NR 55794732 PORTAL ZDJĘCIOWY [www.fotolia.pl](http://www.fotolia.pl)

WYCIĘCIE W PŁYTCIE, PODŚWIETLENIE PASKIEM LED, ANALOGICZNIE SYMETRYCZNIE PO DRUGIEJ STRONY WZORU

WYCIĘCIE W PŁYTCIE, PODŚWIETLENIE PASKIEM LED, ANALOGICZNIE SYMETRYCZNIE PO DRUGIEJ STRONY WZORU

WYCIĘCIE W PŁYTCIE, PODŚWIETLENIE PASKIEM LED, ANALOGICZNIE SYMETRYCZNIE PO DRUGIEJ STRONY WZORU

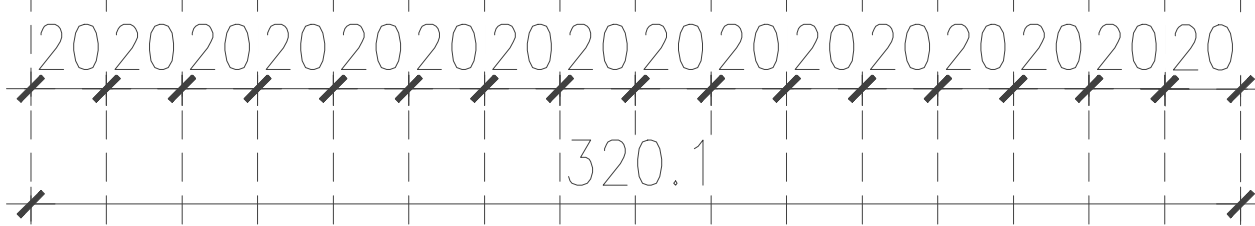

projekt wykonano przy pomocy programu archicad 9.0 nr licencji 1476/2005

OBIEKT	OŚRODEK KULTURALNO SPORTOWY - PROJEKT ARANŻACJI WNEŹRZ sala ogólnofunkcyjna (pom.nr 0.15) komunikacja (pom. nr 0.12, 0.16) zaplecze sceny (pom.nr 0.14) łazienka niepełnosprawnych (pom.nr 0.24) klatka schodowa (pom.nr 0.28) hall (pom.nr 0.29) szatnia (pom.nr 0.30) wiatrołap (pom. nr 0.31)				
	Gmina Dębowiec 38-220 Dębowiec 101, woj. podkarpackie		skala	nr rys.	stadium : PROJEKT WNEŹRZ
TYTUŁ RYS.	DETAL DEKORACJI ŚCIENNEJ W SALI OGÓLNOFUNKC.		1:20	D-1	specjalność : ARCHITEKTURA
PROJEKTANT	mgr inż.arch. Katarzyna Łachańska-Żegleń				data : LISTOPAD 2021
PODPIS			nr upr.RZ/A-04/08		
PRACOWNIA ARCHITEKTURY ŁACHAŃSKA ARCHITEKCI UL.LENARTOWICZA 16/2, 38-200 JASŁO, UL.DRAWSKA 16 02-202 WARSZAWA www.lachanska.pl tel. 502440234, 509930904 +134463588					