


# RZUT PRZYZIEMIA

## - CZĘŚĆ BIUROWO-SOCJALNA NR 2

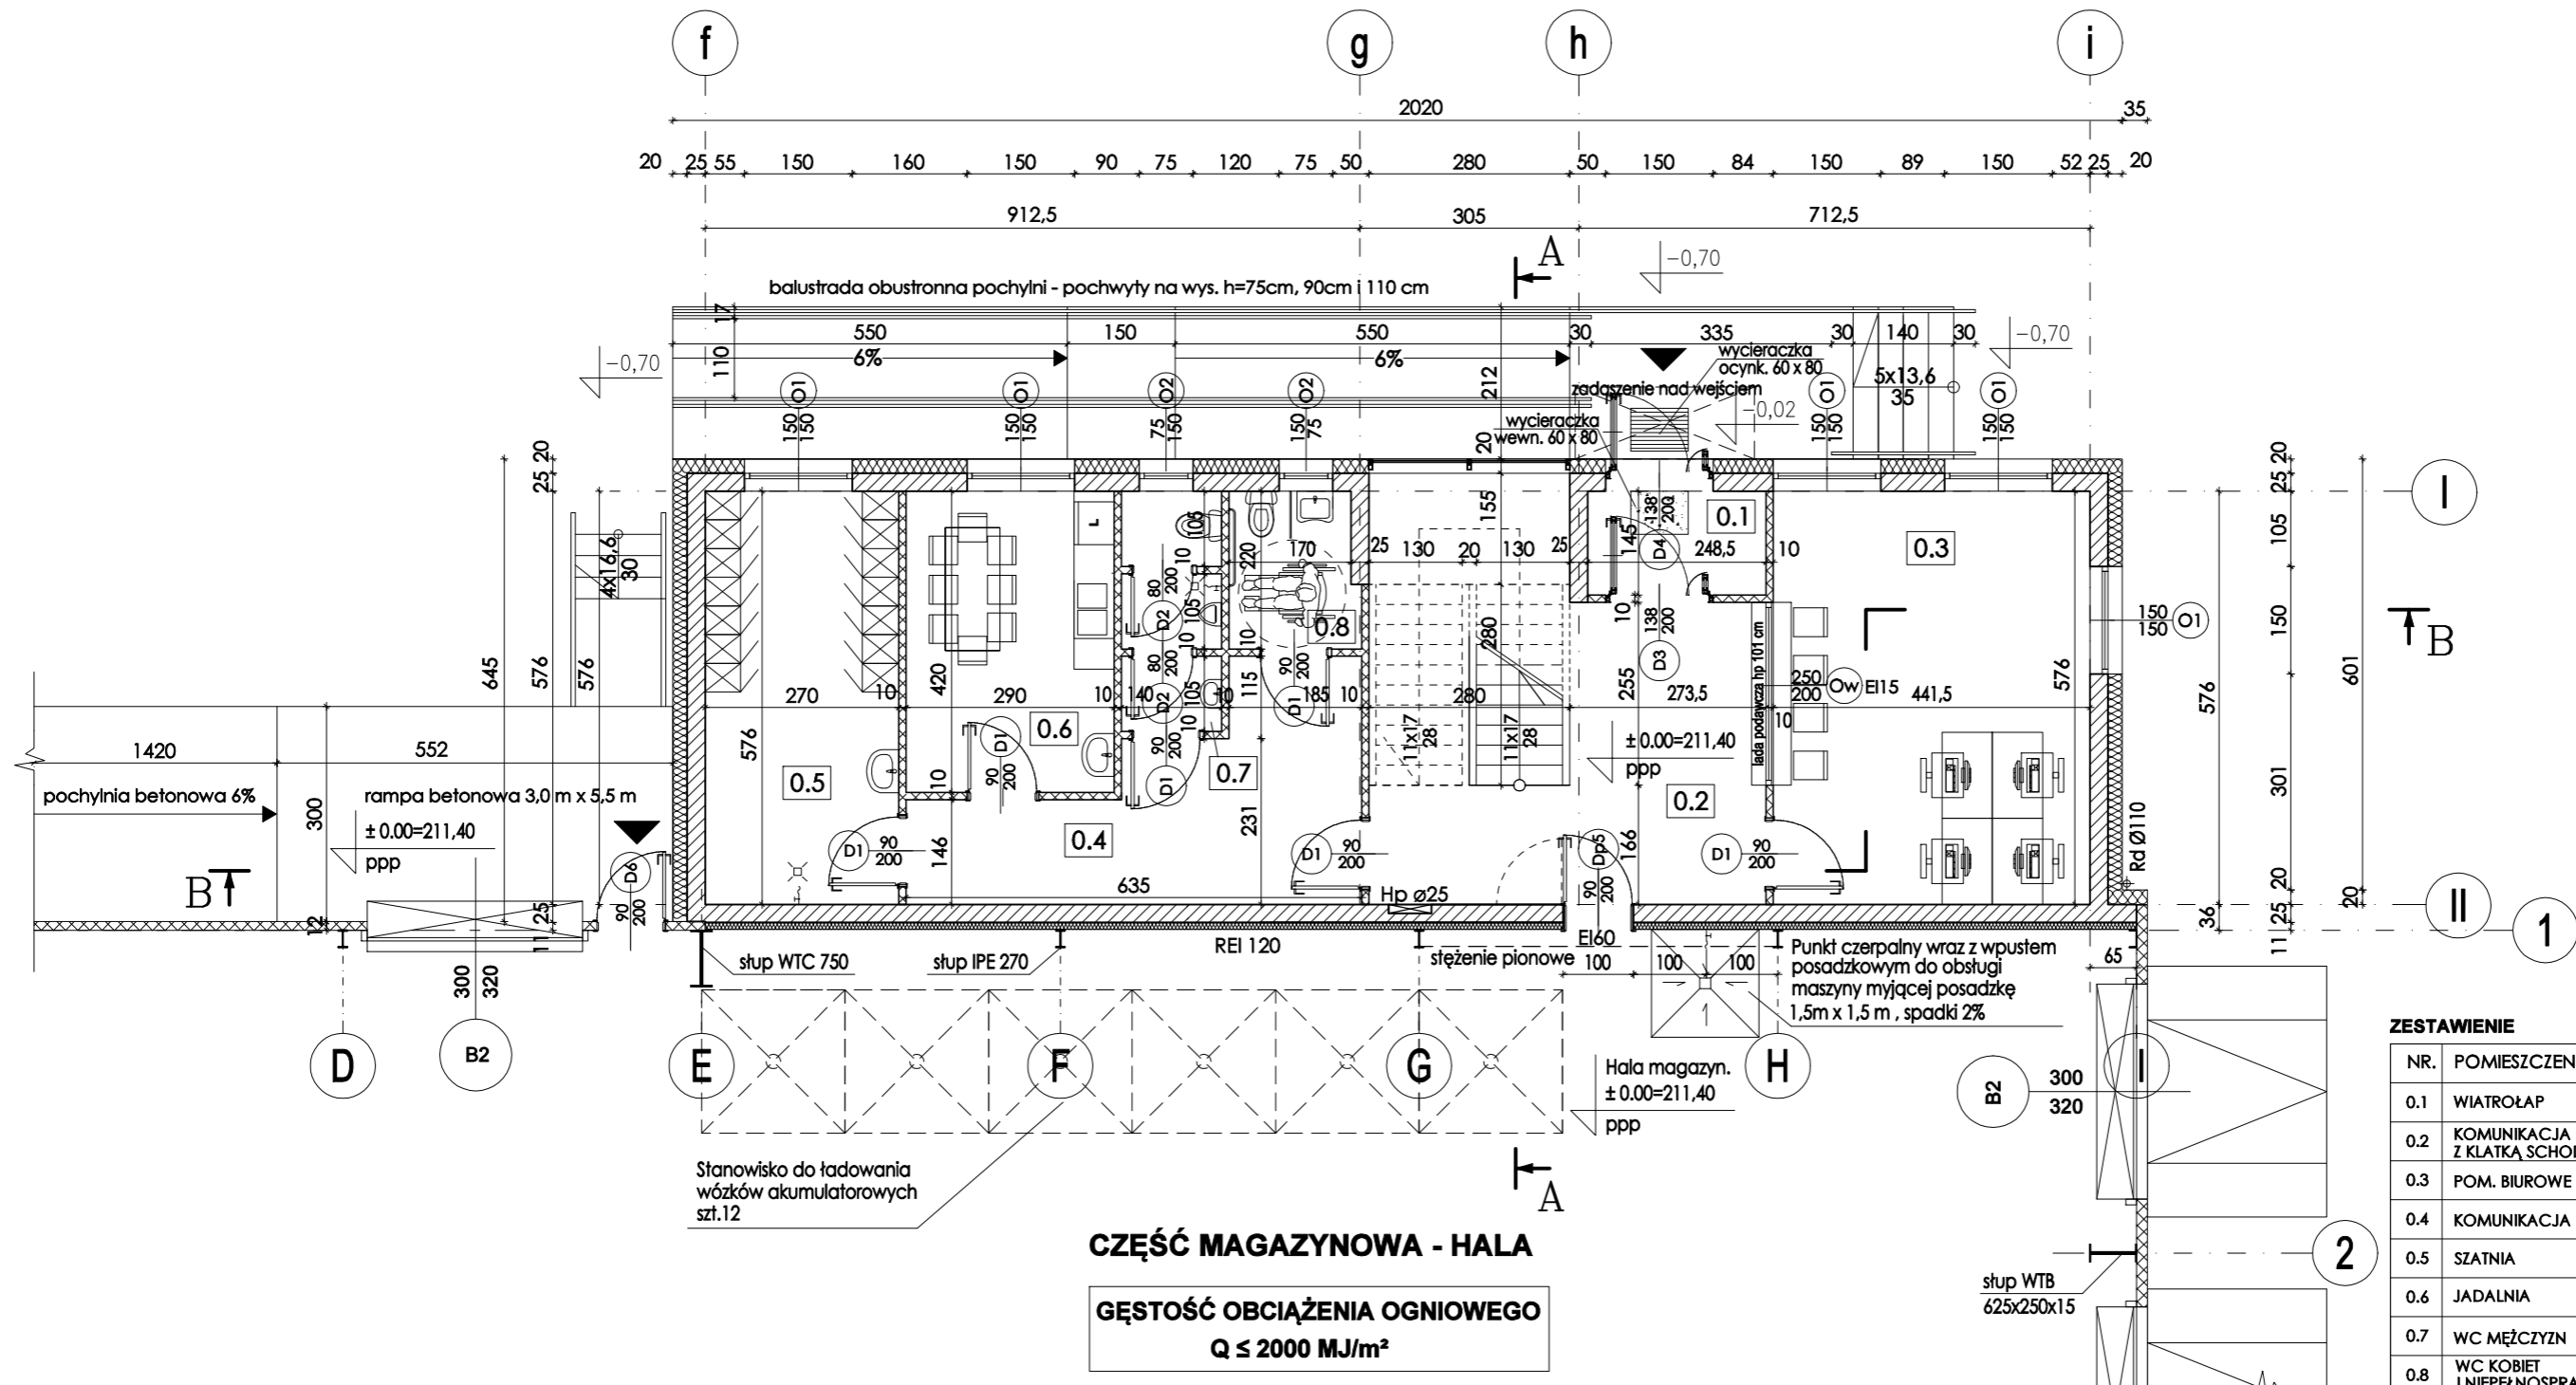

**ZESTAWIENIE**

NR.	POMIESZCZENIE	POW.	POSADZKA
0.1	WIATROŁAP	3,60 m <sup>2</sup>	Płytki ceramiczne
0.2	KOMUNIKACJA Z KLATKA SCHODOWĄ	28,34 m <sup>2</sup>	Płytki ceramiczne
0.3	POM. BIUROWE	25,43 m <sup>2</sup>	Płytki ceramiczne
0.4	KOMUNIKACJA	14,24 m <sup>2</sup>	Płytki ceramiczne
0.5	SZATNIA	15,55 m <sup>2</sup>	Płytki ceramiczne
0.6	JADALNIA	12,18 m <sup>2</sup>	Płytki ceramiczne
0.7	WC MĘŻCZYZN	4,41 m <sup>2</sup>	Płytki ceramiczne
0.8	WC KOBIET I NIEPEŁNOSPRAWNYCH	3,84 m <sup>2</sup>	Płytki ceramiczne
SUMA		107,59m <sup>2</sup>	

**CZĘŚĆ MAGAZYNOWA - HALA**

**GĘŚCİOŚĆ OBCIĄŻENIA OGNIOWEGO**  
 $Q \leq 2000 \text{ MJ/m}^2$

<b>ABM</b> PRACOWNIA PROJEKTOWA Rzeszów ul. Rataja 22/4		<b>PT</b>	
		Architektura	
Przedmiot rysunku: <b>RZUT PRZYZIEMIA CZĘŚĆ BIUROWO - SOCJALNA NR 2</b>		skala:	nr rys.:
		1:100	<b>17</b>
Obiekt: <b>Hala magazynowa z cz. biur-socj. w Rudnej Małej</b>	nr upr.	data	podpis
Projektant: <b>mgr inż. arch. Krzysztof Kuźniar</b>	A-47/93	06.2023	
Oprac.: <b>mgr inż. arch. Angelika Terczyńska</b>		06.2023	
Sprawdził: <b>mgr inż. arch. Jarosław Łukasiewicz</b>	82/98	06.2023	
Prawa autorskie zastrzeżone, powielanie i udostępnianie bez zgody autorów zabronione.			