



Profil podłużny wodociągu W1-W3

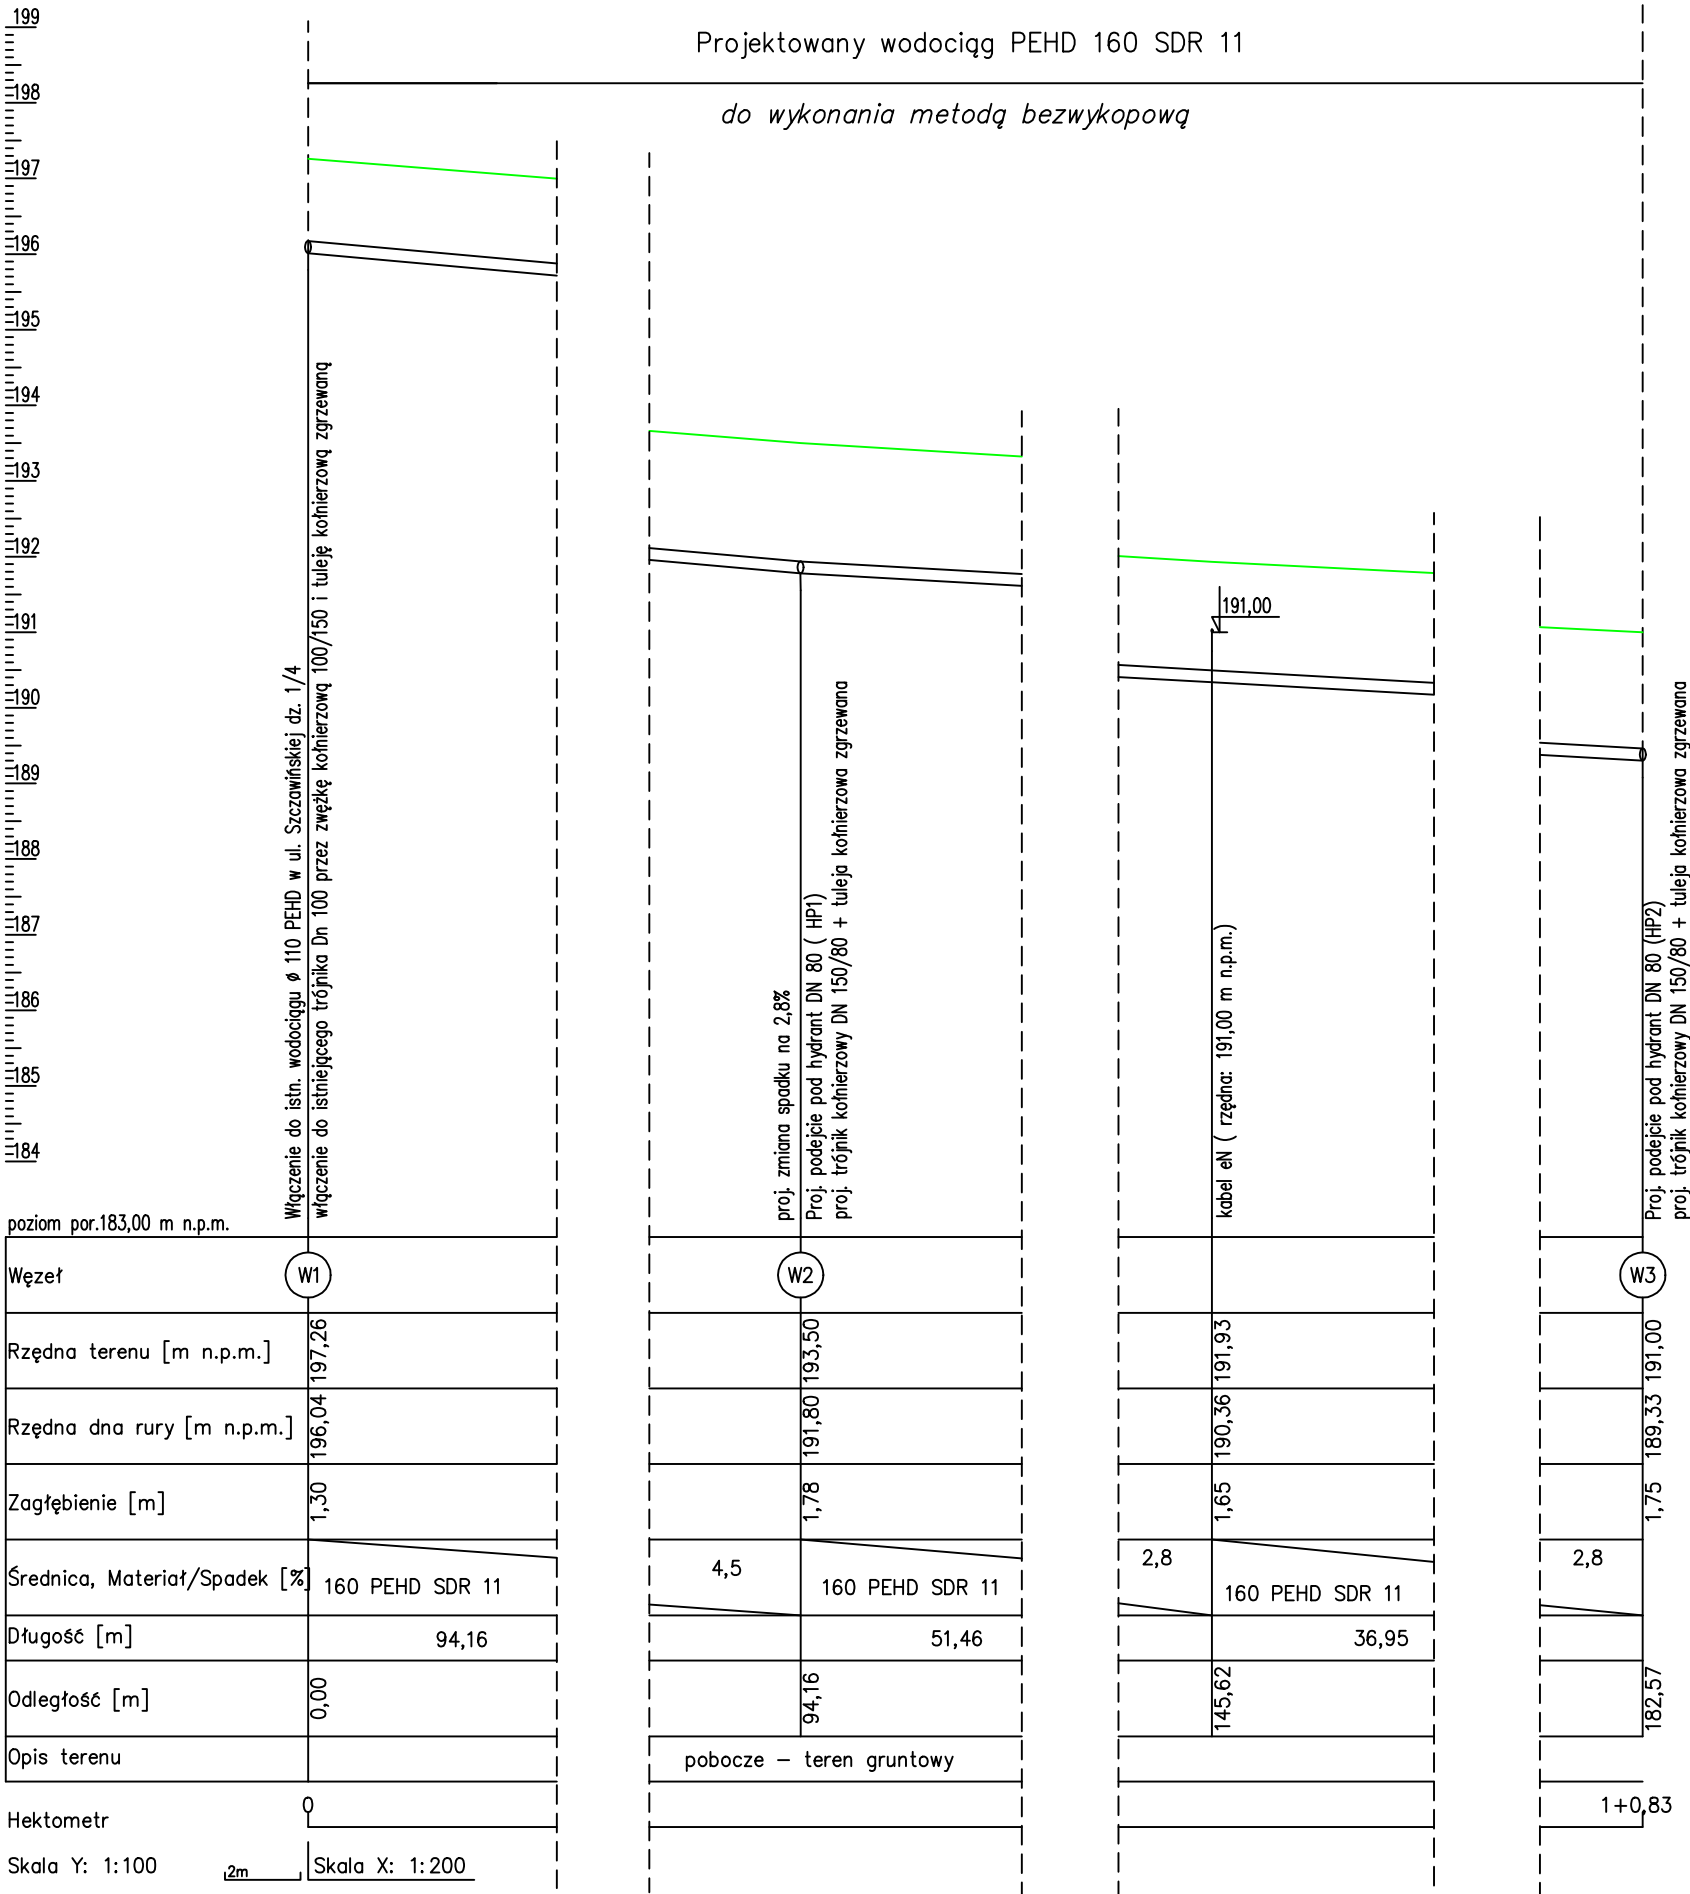

UWAGI:

- Nie wyklucza się istnienia w terenie innych niewykazanych na niniejszej mapie urządzeń podziemnych, które nie były zgłoszone do inwentaryzacji lub o których brak jest informacji w instytucjach branżowych.
- W przypadku wystąpienia kolizji lub zbliżeń z przewodami kablowymi lub rurowymi należy stosować rury osłonowe dwudzielne typu ARDT.

	<b>"WODOCIĄGI I KANALIZACJA - ZGIERZ" Sp. z o.o.</b> <b>95-100 ZGIERZ, ul. A. Struga 45</b>	<b>PB</b> <b>LUTY</b> <b>2022</b>
<b>PROJEKT BUDOWLANY SIECI WODOCIĄGOWEJ</b> <b>W UL. SZCZAWIŃSKIEJ W ZGIERZU, DZIAŁKA NR EWID.1/4</b> <b>OBRĘB Z-114</b>		<b>SKALA</b> <b>1:100</b> <b>1:200</b>
<b>Inwestor:</b>	<b>Wodkan - Zgierz Sp. z o.o.</b>	<b>NR RYS.</b> <b>2a</b>
<b>Profil podłużny wodociągu</b>		
<b>Projektant:</b>	<b>mgr inż. Anna Zwierzyk</b> <b>upr. bud. LOD/2576/PWOS/15</b>	<b>Podpisy</b>
<b>Opracowanie:</b>	<b>inż. Agata Stark</b> <b>inż. Paulina Bojanowska</b>	