
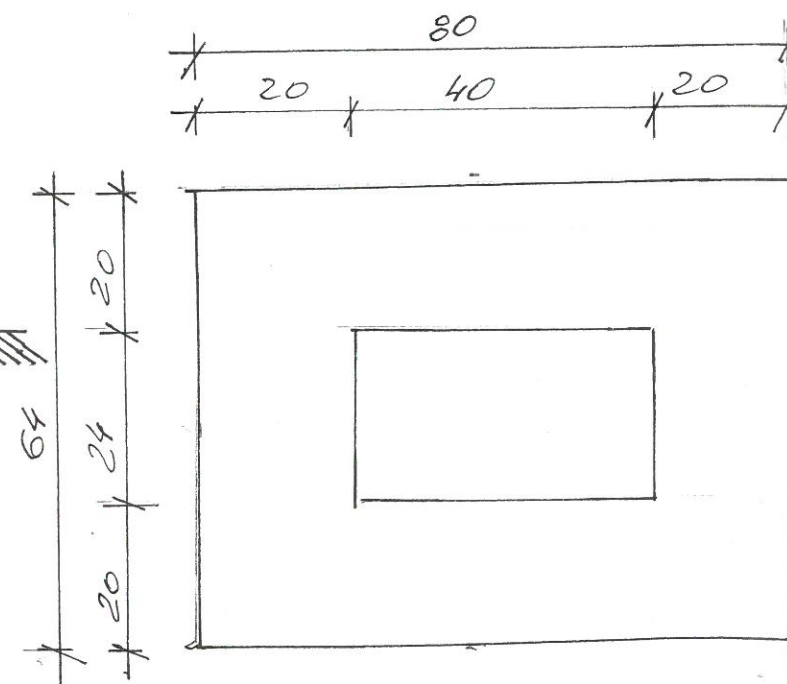
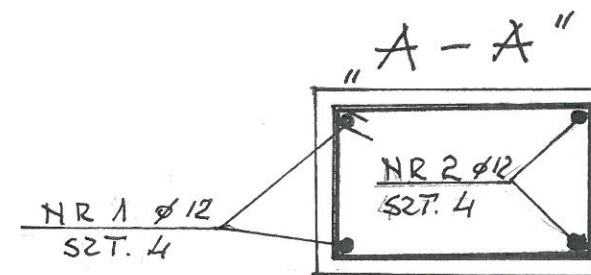
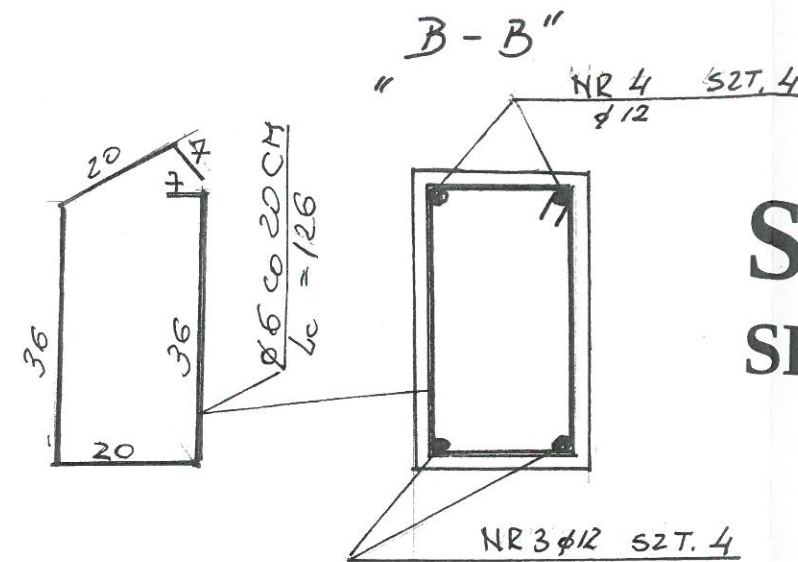


PORTAL

SKAL 1:50

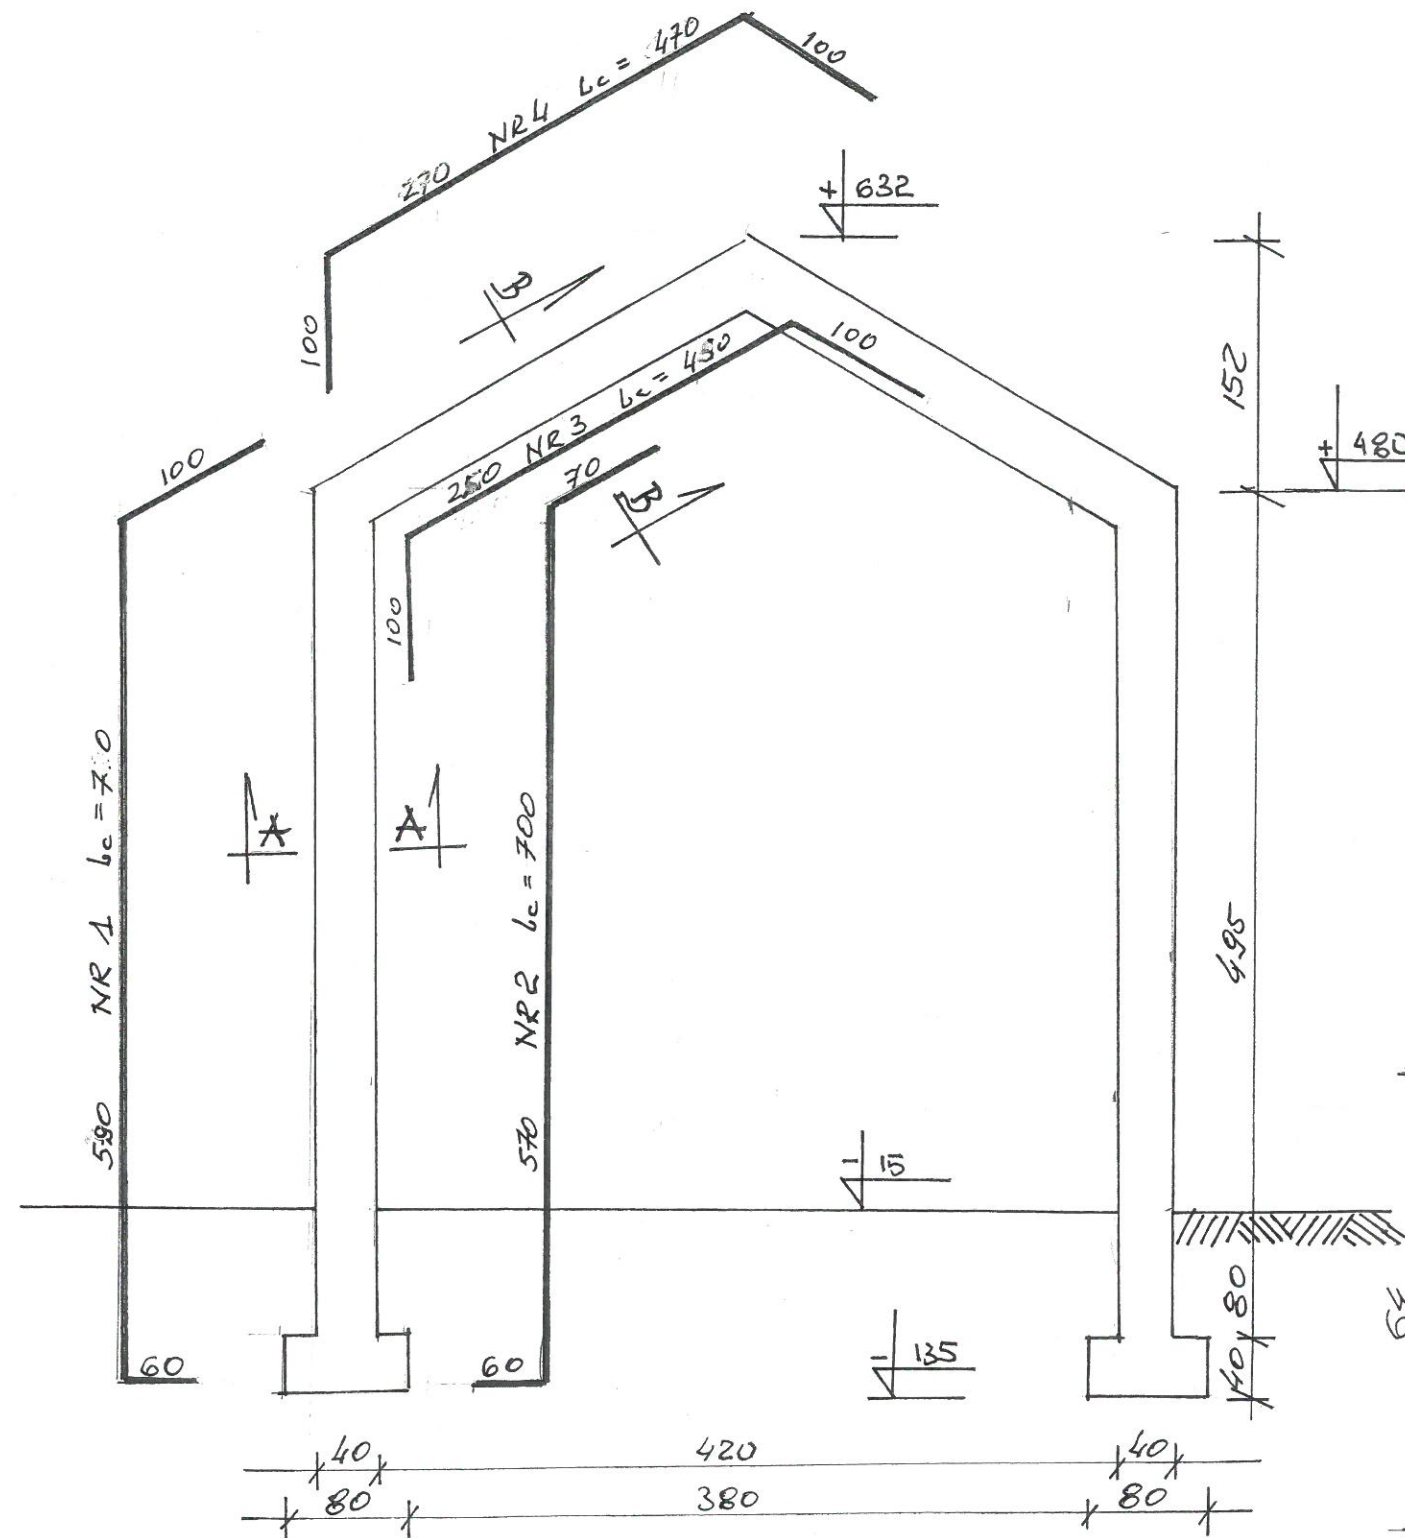

STOPA SZT. 2

SZCZEGÓŁY

SKAL 1:10

Nazwa rysunku : SZCZEGÓŁ KONSTRUKCYJNY		
Projektant:	Inwestor:	Miejsce inwestycji:
Sylwester Karaś, Uprawnienia budowlane UAN VII/8386/9/88 do projektowania, kierowania i nadzoru nad robotami budowlanymi	Gmina Orły, ul. Przemyska 3, 37-716 Orły	Działki nr ewid. gruntów 59/9 obręb 0005 Kaszyce jednostka ewidencyjna 181307_2 Orły
	Nazwa inwestycji:	data:
	Budowa budynku szatni sportowej klubu „TS2001 Białe-Czerwoni Kaszyce”	Rys. K-3
		Skala 1:50/1:10