


6642.1103.2022 m1
OSTA LESZCZYŃSKI
 603/8
MAPA ZASADNICZA
 (Nazwa planu zasobu)
 09.06.2022
 Zup. Starosty Leszczyńskiego
 (Data wykonania kopii materiału zasobu)
Lidia Wencel
 Podinspektor
 w Wydziale Geodezji, Kartografii, Katastru
 i gospodarki nieruchomościami
 (Imię, nazwisko i podpis osoby reprezentującej organ)

KOPIA MAPY ZASADNICZEJ		
Sygnatura dokumentu, na podstawie którego została udostępniona mapa	GN.VII.6642.1103.2022	
Województwo	wielkopolskie	
Powiat	leszczyński	
Jednostka ewidencyjna	301302...2, Lipno	
Obręb ewidencyjny	0013, Wilkowice	
Działka	599/10	
Skala mapy	1:1000	
Godło mapy	6.166.08.23.1	
Układ współrzędnych	prostokątnych płaskich	2000/6
	wysokości	PL-EVRF2007-NH

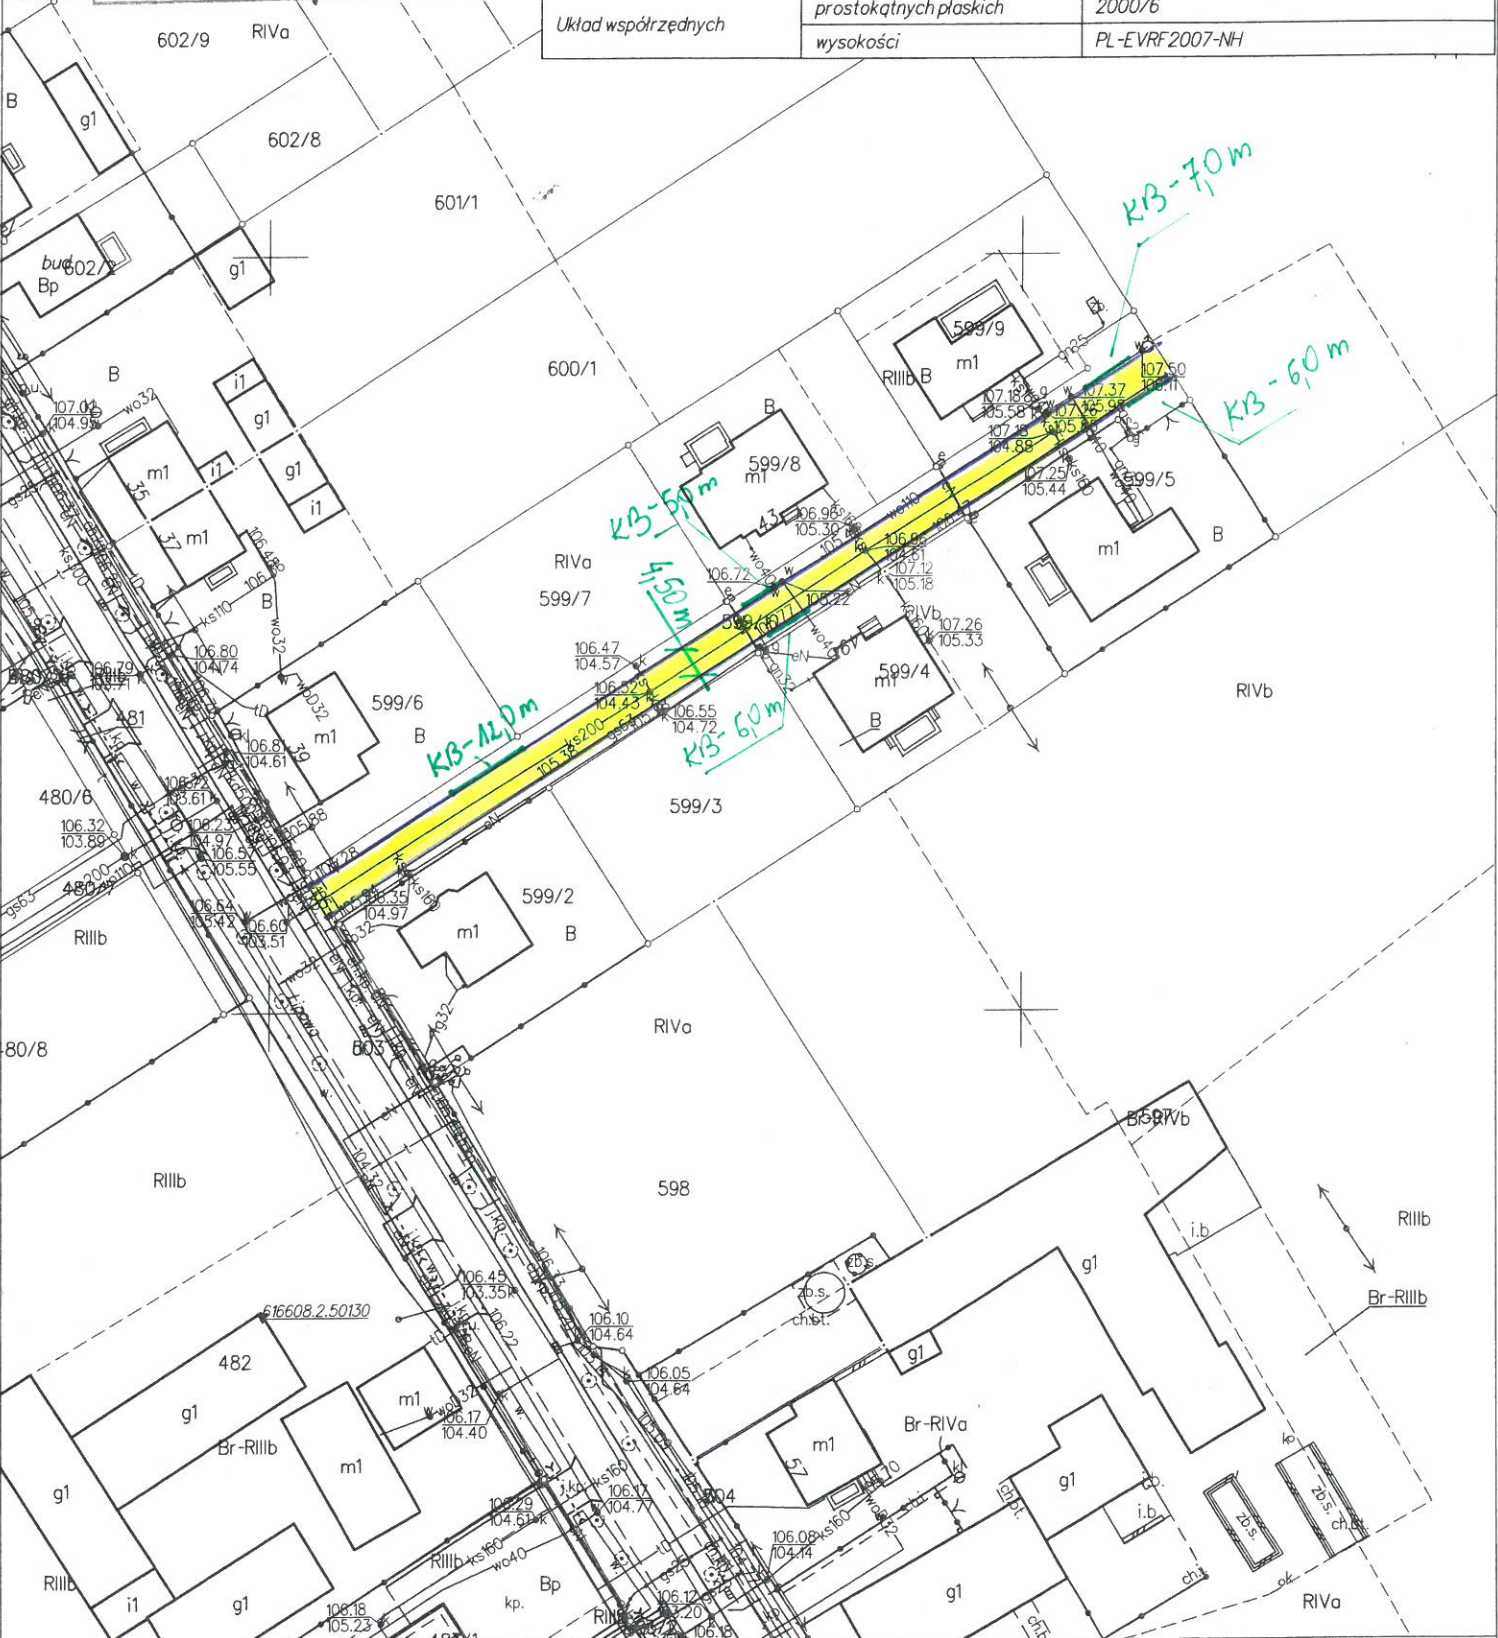

Leszno dn. 2022-06-09
 Sporządził(a) wydruk: Lidia Wencel

PRZEbudowa drogi GMINNEJ - UL. LIPOWA W WILKOWICACH