


- OZNACZENIA:
- 1. Wspornik systemowy
 - 2. Rozeta DN80 do systemów izolowanych
 - 3. Kolano przejściowe Ø80 z czerpnią powietrza izolowane 93st.
 - 4. Rura izolowana dwuścienna prosta DN80 L=1000mm
 - 5. Rura izolowana dwuścienna DN80 do docięcia
 - 6. Kolano dwuścienne izolowane DN80 45st.
 - 7. Rura izolowana dwuścienna DN80 prosta L=250mm
 - 8. Parasol DN80

SCHEMAT MONTAŻOWY:

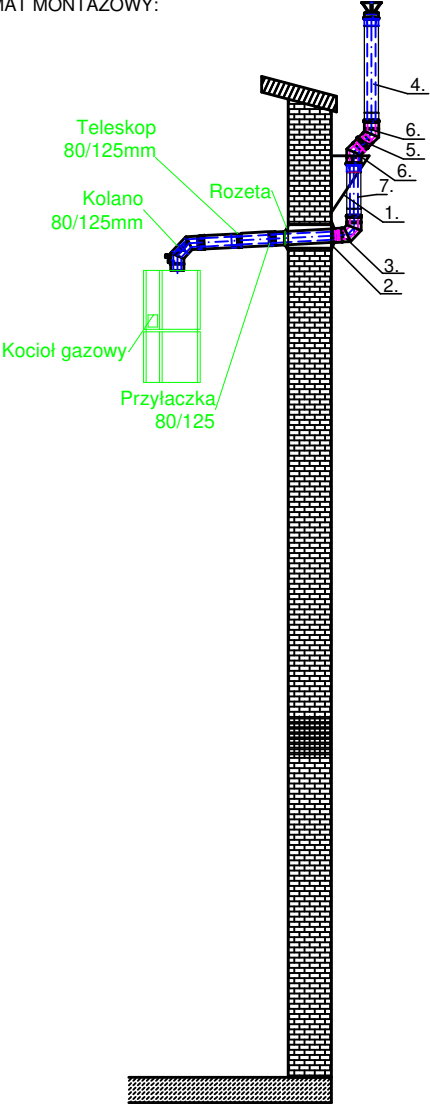

JEDNOSTKA PROJEKTOWA:	"IS" Inżynieria Sanitarna Hubert Ratowicz ul. Serbska 6/4, 73-110 Stargard NIP: 5941546225 Tel. 697-262-343 e-mail: hratowicz@wp.pl		
TEMAT:	WEWNĘTRZNA INSTALACJA GAZOWA WRAZ Z MONTAŻEM KOTŁA GAZOWEGO DWUFUNKCYJNEGO I PODŁĄCZENIEM KUCHENKI GAZOWEJ DLA LOKALU MIESZKALNEGO W ISTNIEJĄCYM BUDYNKU MIESZKALNYM WIELODZIELNYM	FAZA	PAB
INWESTOR:	Miasto Słupsk reprezentowane przez Przedsiębiorstwo Gospodarki Mieszkaniowej Spółka z o.o., ul. Tuwima 4, 76-200 Słupsk		
ADRES:			
TYTUŁ RYS.:	Elewacja boczna. Schemat montażowy komina zewnętrznego	Lipiec 2022 SKALA 1:75	S8
PROJEKTOWAŁ:	inż. Bogdan Sikorski Uprawnienia projektowe w specjalności instalacyjno-inżynieryjnej branży sanitarnej upr. nr ANB/8300/11/78	PODPIS	
		NR STRONY	