


chodnik                      jezdnia asfaltowa

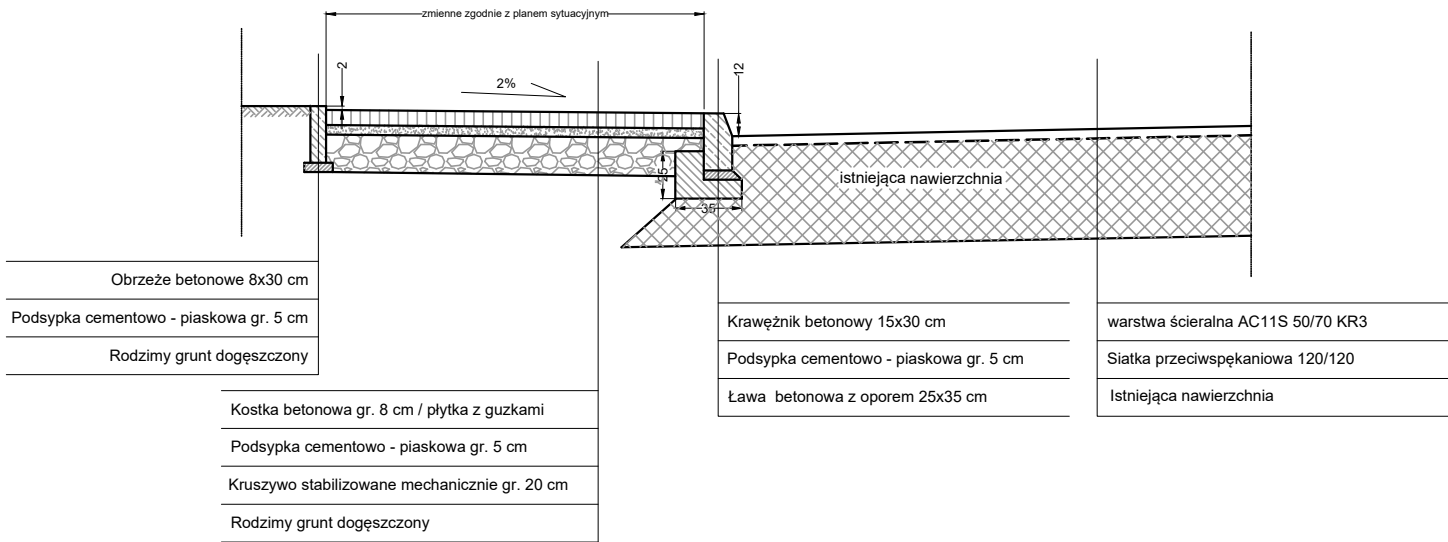

INWESTOR:		JEDN. PROJ.:	
Gmina Gniewino ul. Pomorska 8 84-250 Gniewino		PRZEDSIĘBIORSTWO USŁUGOWO-HANDŁOWE "KAK" Karol Kotłowski 83-340 Sierakowice, ul. Polna15	
PROJEKT	Przebudowa drogi gminnej Lisewo - Kostkowo - etap I		
ADRES INWESTYCJI	Gniewino, obr. Tadzino 221505_2.0016.132, 129, 125/27, 125/44, 125/25, 125/26		
PROJEKTANT br. drogowa	mgr inż. Karol Kotłowski spec. drogowa nr upr. POM/0096/POOD/12	..... podpis	NAZWA RYSUNKU : <b>Przekrój konstrukcyjny</b>
SPRAWDZAJĄCY br. drogowa	..... podpis	SKALA : <b>1:500</b>	DATA : <b>4.2024</b>
			nr rysunku : <b>D 2</b>