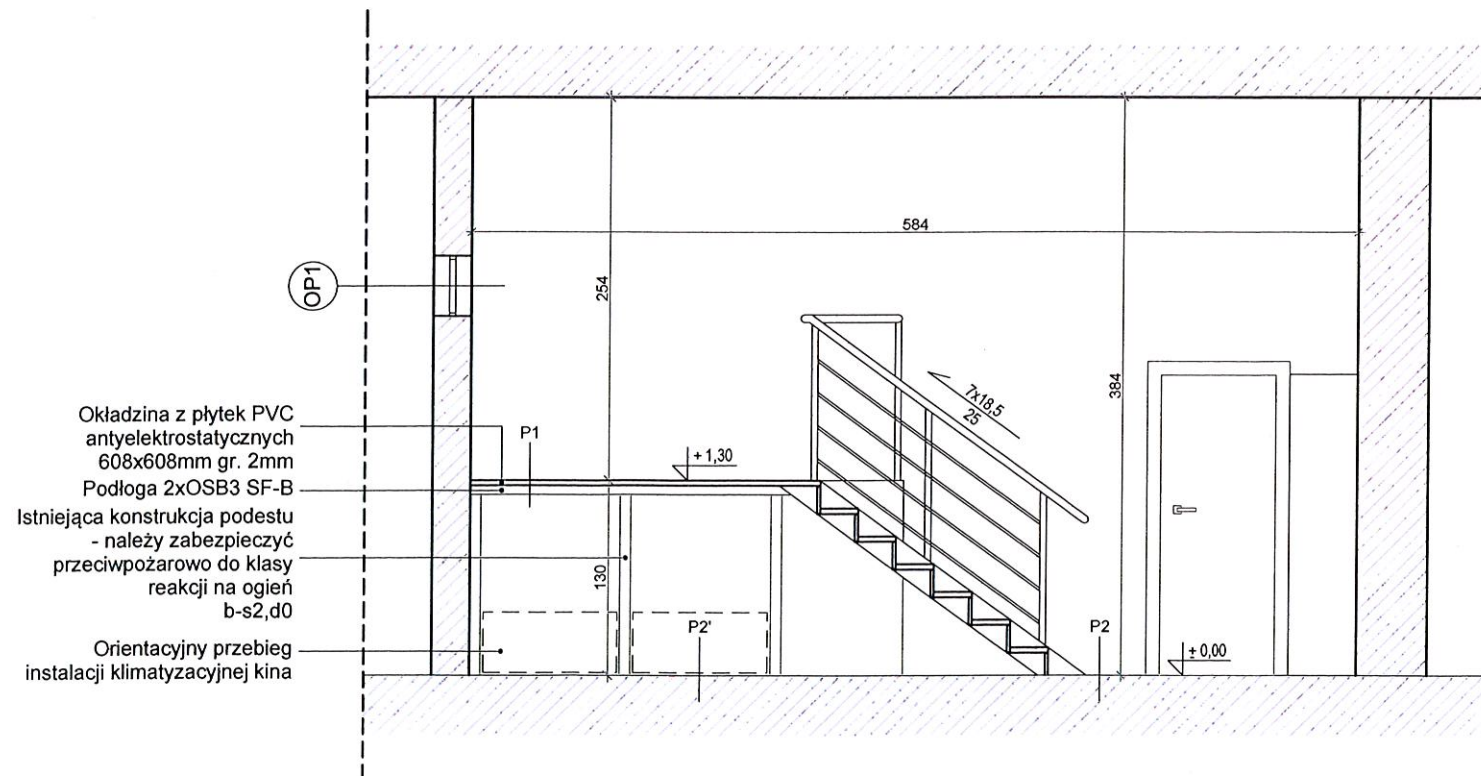

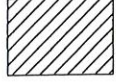

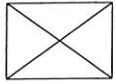
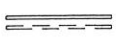


Podcięcie pod istniejące kanały klimatyzacyjne
(uwaga - podcięcie należy wykonać na wymiar podczas montażu podłogi)



LEGENDA:

-  Granica opracowania
-  Ściany murowane istniejące
-  Projektowana podłoga z PVC antyelektrostatyczna o klasyfikacji ogniowej B_f-s1
-  Projektowane meble
-  Cokoły drewniane do odtworzenia, zabezpieczone pożą lakierem do drewna ogniochronnym do klasy reakcji na ogień c-s3,d0

Uwaga!

1. Wymiary weryfikować na miejscu budowy!
2. Roboty branżowe przedstawione na projekcie architektury należy realizować na podstawie projektów branżowych w przypadku zaistnienia sprzeczności należy skontaktować się z projektantem.

ARCHICO ul. Gamcarska 5; 70-377 Szczecin Tel. 91/ 880 38 93 e-mail: biuro@archico.eu www.archico.eu		Inwestor: Zamek Książąt Pomorskich 70-540 Szczecin, ul. Korsarzy 34	
Projektant: mgr inż. arch. Ewelina Bożacka-Ólsza upr.bud do proj. arch. Nr 69/82/012	Nazwa inwestycji: Zadanie II - Prace remontowe pomieszczeń w skrzydle wschodnim		IEKT
Sprawdzający: mgr inż. arch. Małgorzata Straszewska upr.bud do proj. arch. Nr 59/52/69	Adres inwestycji: ul. Korsarzy 34, 70-540 Szczecin, ul. Korsarzy 34		
Opracowanie: inż. arch. Małgorzata Jarmusz	Specjalność: Architektura		Projekt budowlany
stud. arch. Izabela Sosnowska	Tytuł rysunku: Pom 104. Zaplecze kina		Nr Rys.: A5
Uwagi: wszystkie wymiary sprawdzić na placu budowy	Licencja ArchiCAD: 10-6048251	Branża: ARCHITEKTURA	Data: lipiec 2014
Skala rys.: 1:50			
Projekt ten chroniony jest prawem zgodnie z Ustawą o Prawie Autorskim. Wszelkie kopiowanie, powielanie, odstępowanie i dokonywanie zmian bez zgody autora jest niedozwolone i podlega karze.			