
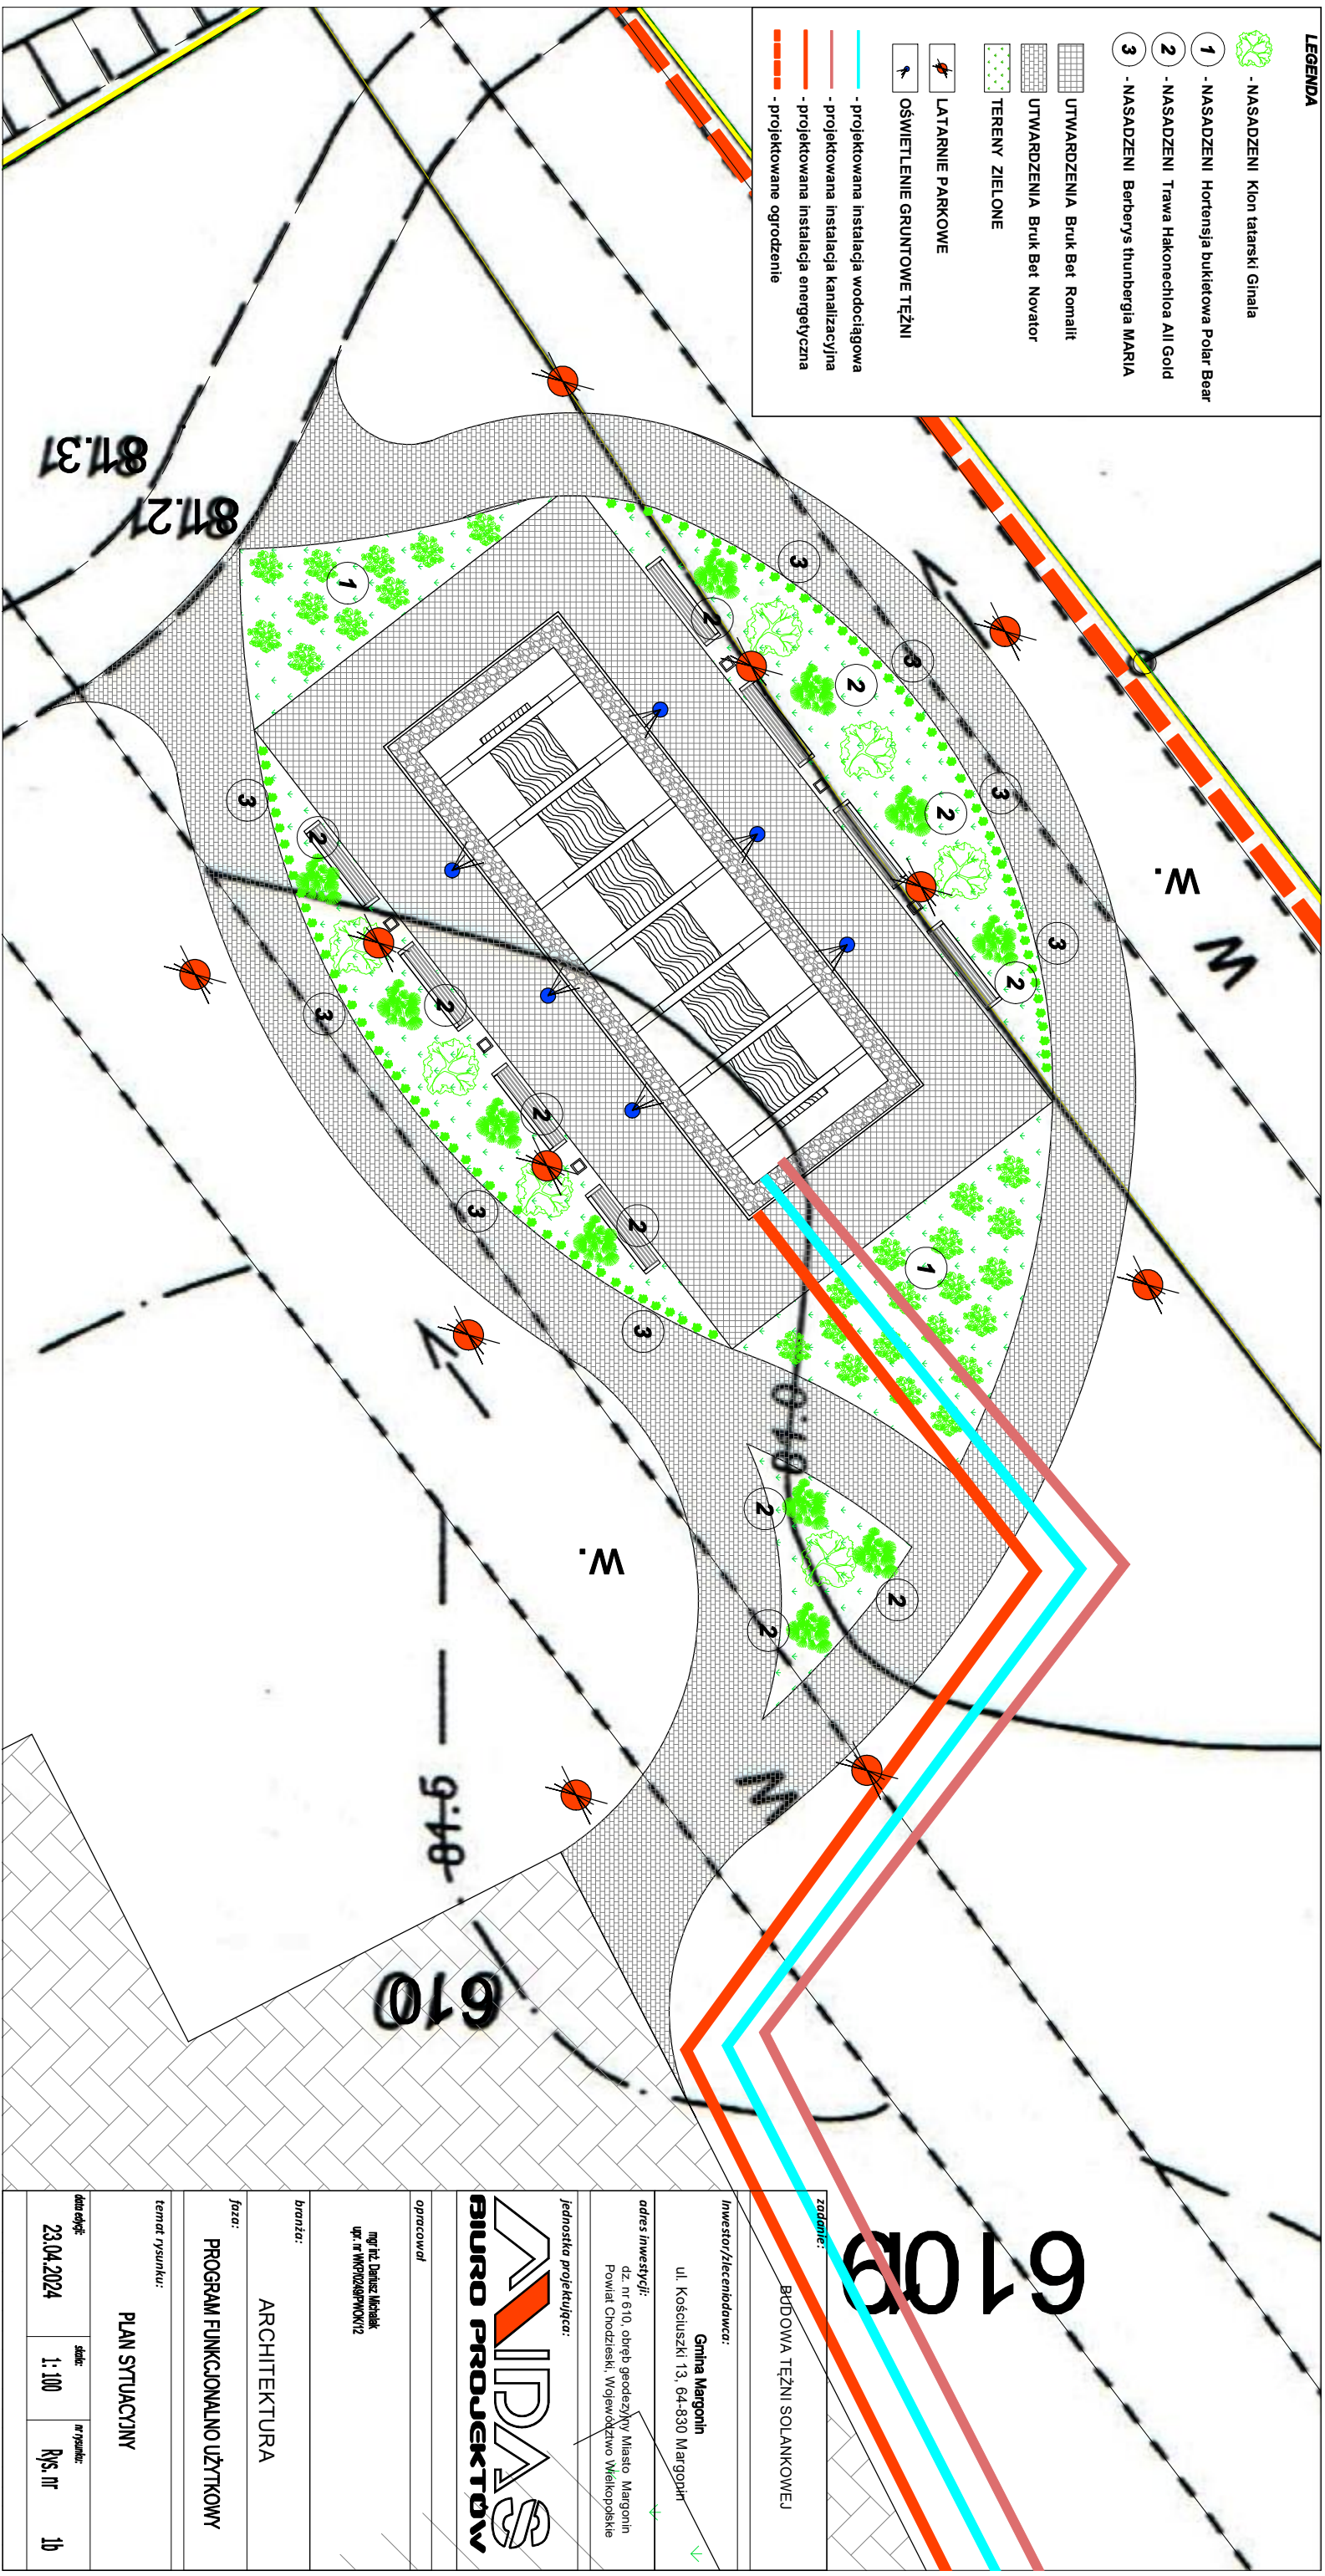



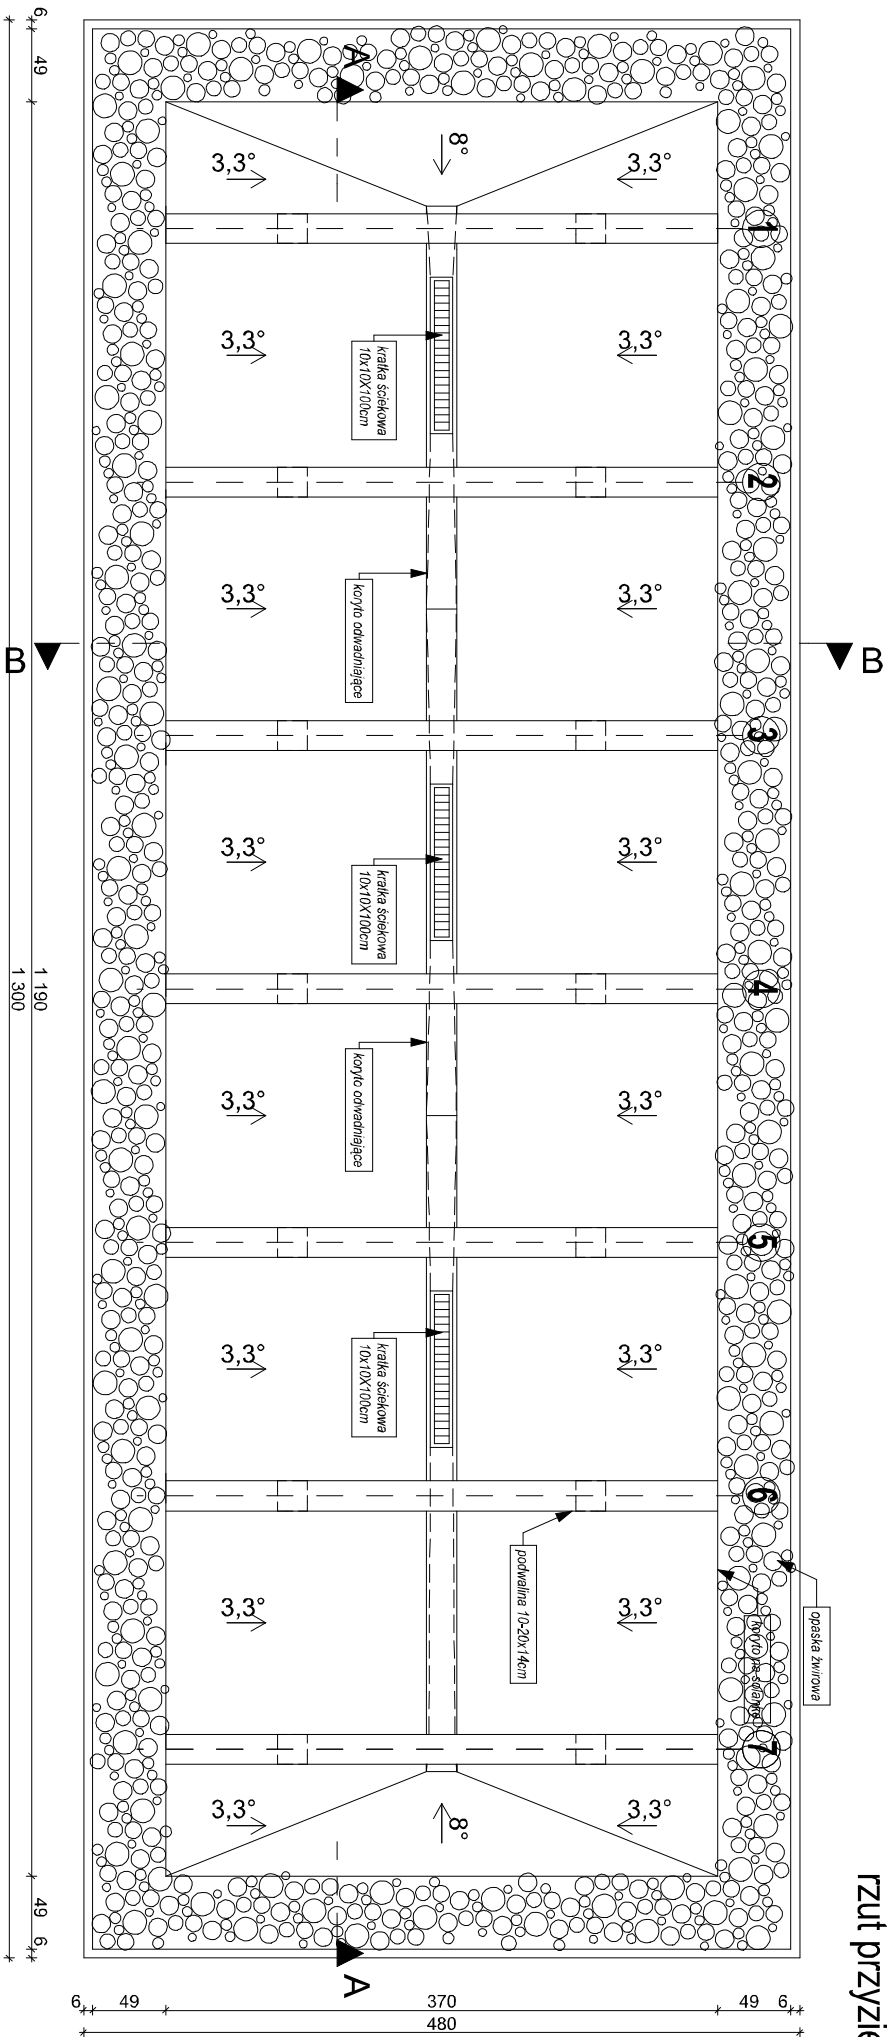
zadanie:		BUDOWA TĘŻNI SOLANKOWEJ	
inwestor/zlecająca:		Gmina Margonin ul. Kościuszki 13, 64-830 Margonin	
adres inwestycji:		dz. nr 610, obręb geodezyjny Miasto Margonin Powiat Chodzieski, Województwo Wielkopolskie	
jednostka projektująca:		NIPDA PROJEKTOWY	
opracował:		mgr inż. Dariusz Michalek upr. nr MKP0248/PKP012	
branża:		ARCHITEKTURA	
faza:		PROGRAM FUNKCJONALNO UŻYTKOWY	
temat rysunku:		PLAN SITUACYJNY	
data wydania:	skala:	nr rysunku:	
23.04.2024	1:500	Rys. nr	1a

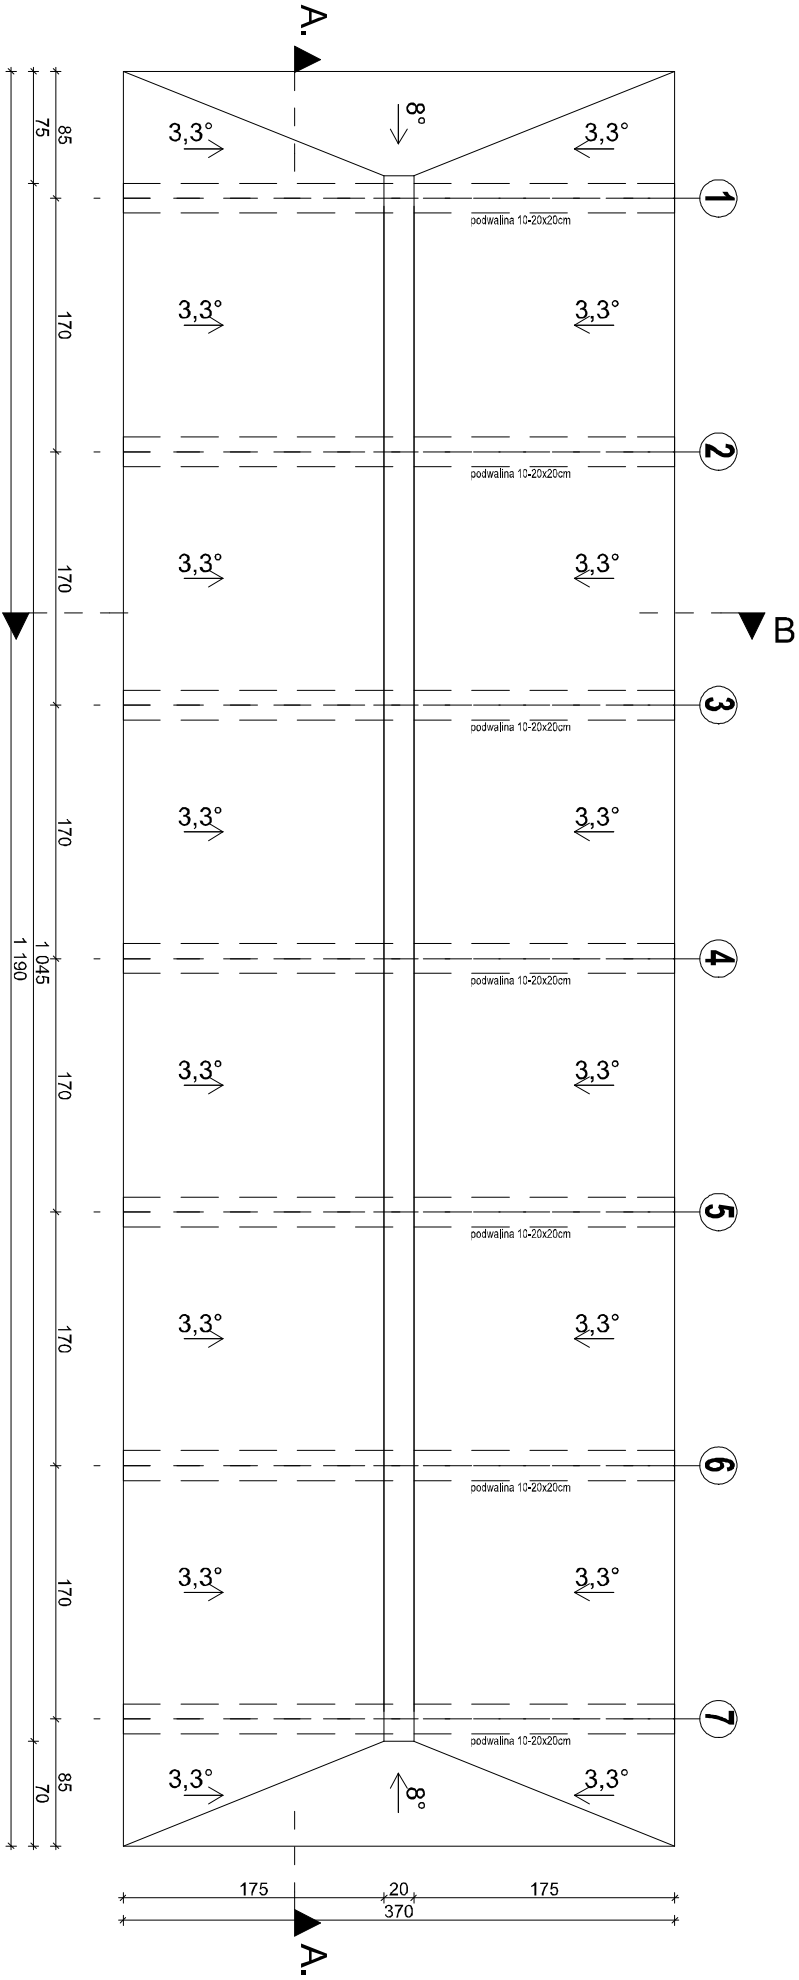


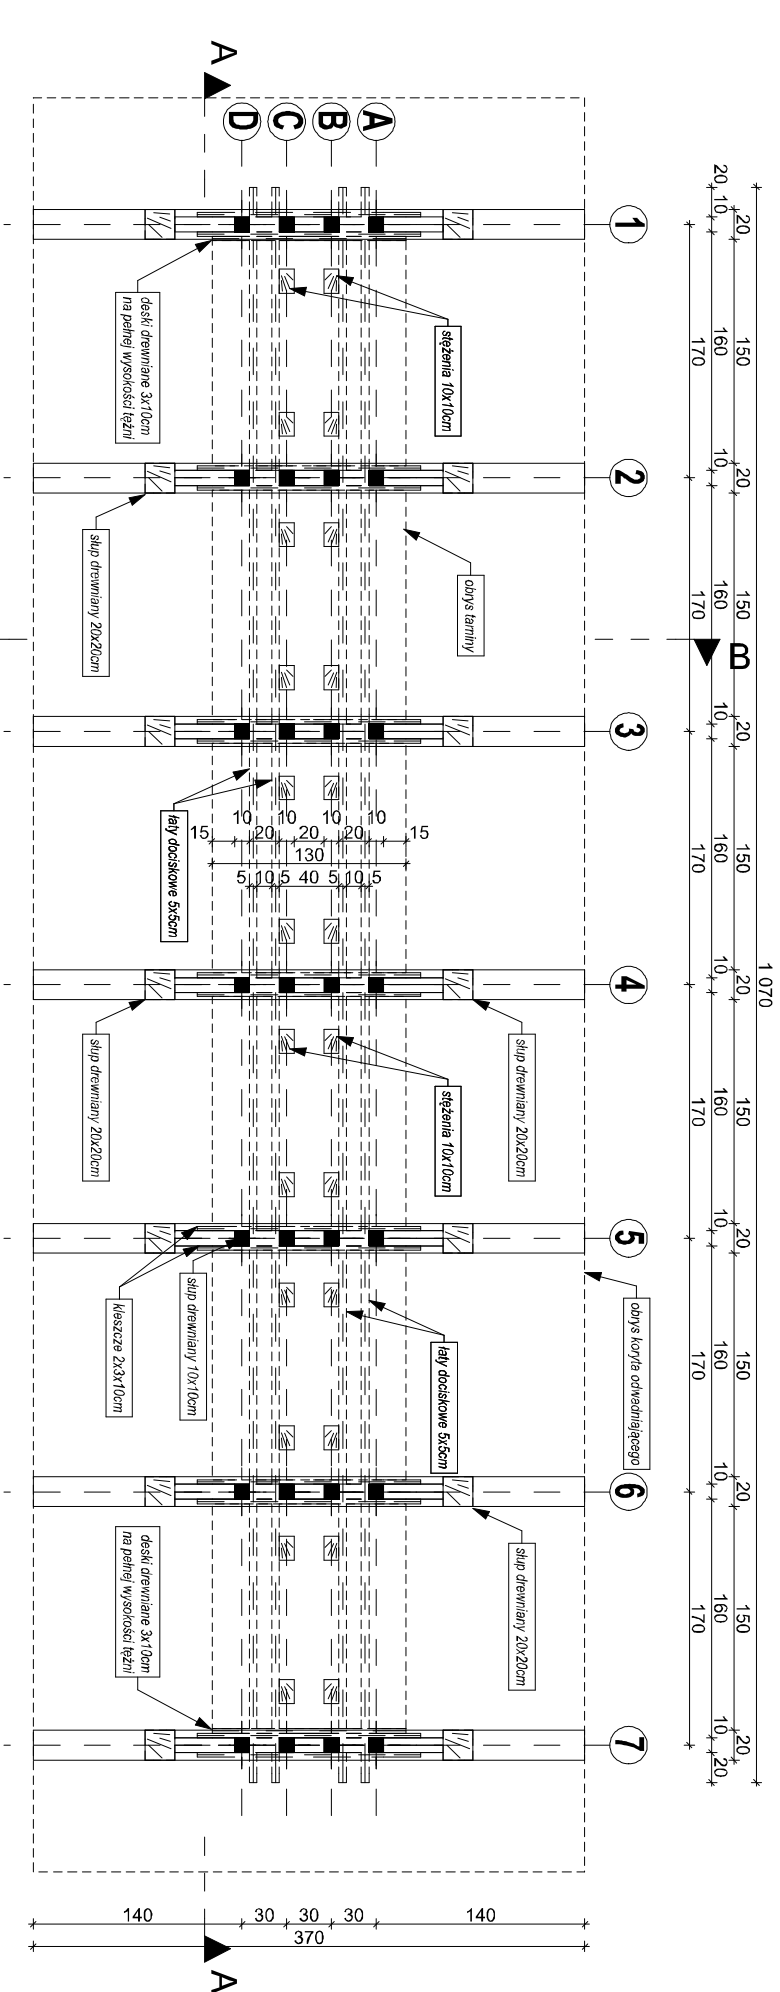
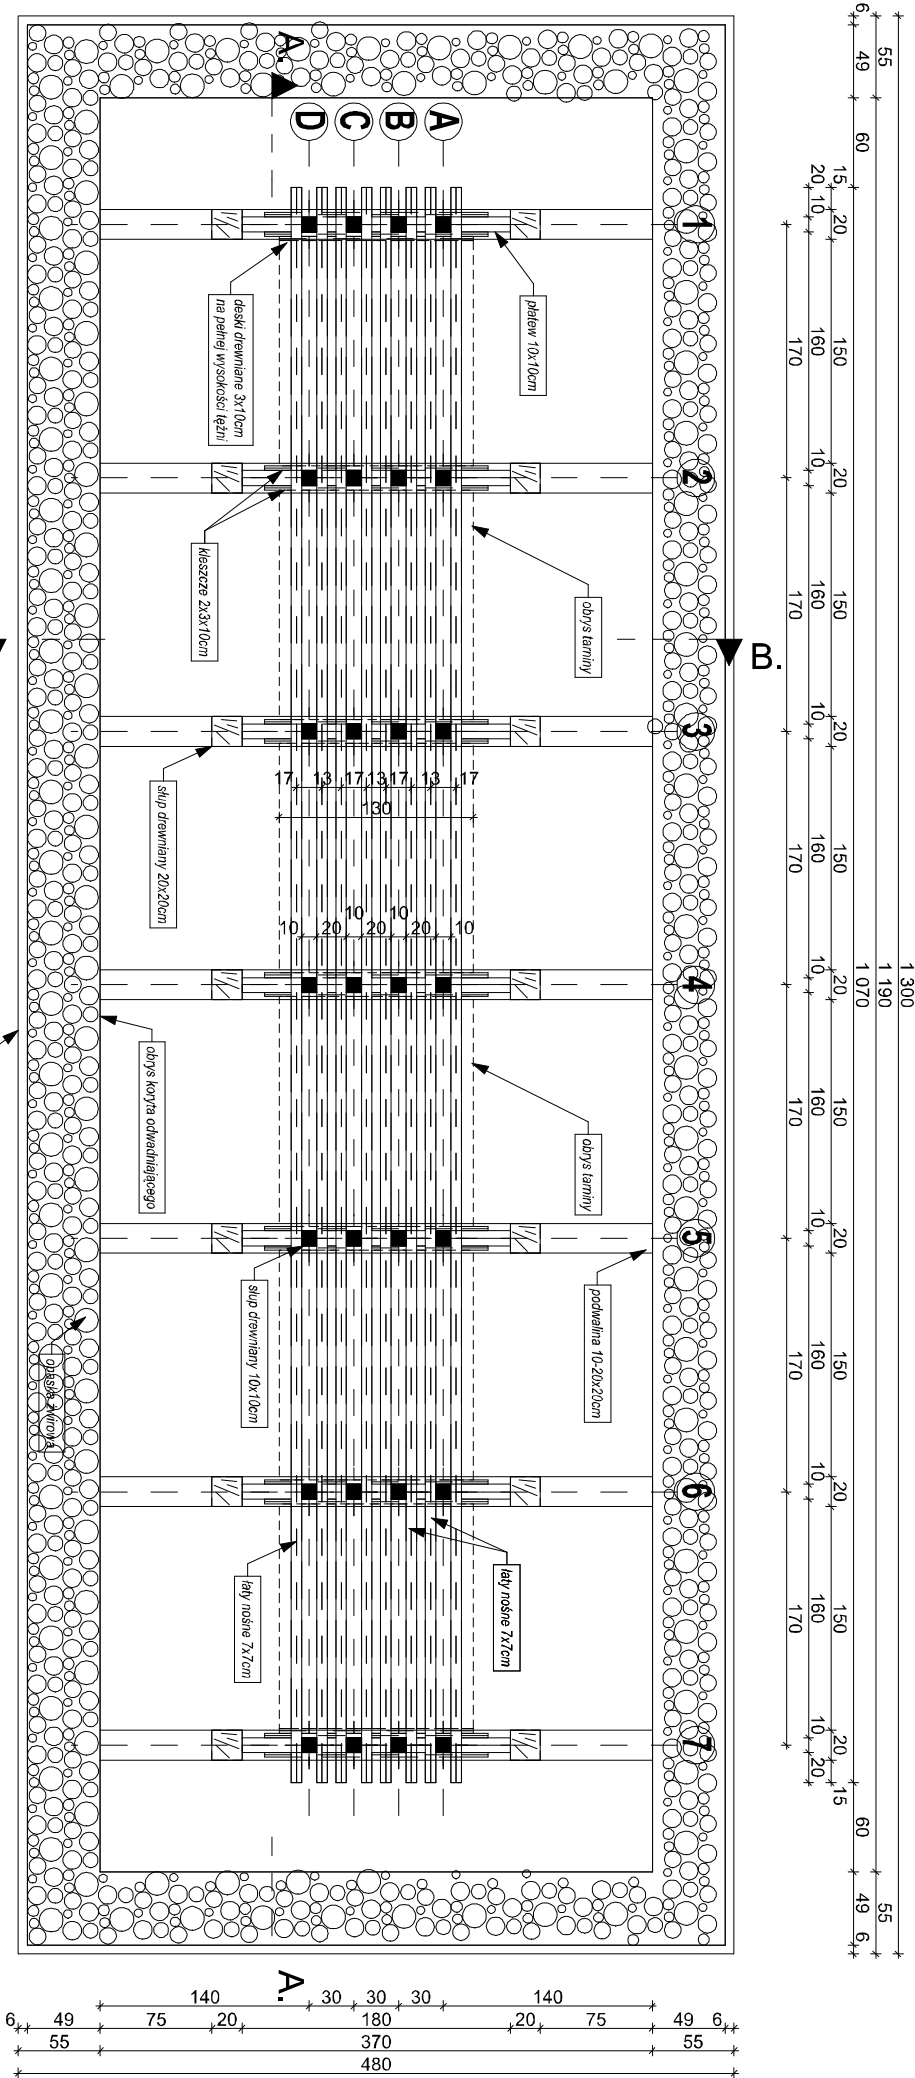



zadanie:		
BUDOWA TĘŻNI SOLANKOWEJ		
inwestor/zlecająca:		
Gmina Margonin ul. Kościuszkі 13, 64-830 Margonin		
adres inwestycji:		
dz. nr 610, obręb geodezyjny Miasto Margonin Powiat Chodzieski, Województwo Wielkopolskie		
jednostka projektująca:		
		
opracował		
mgr inż. Dariusz Michalek upr. nr WKPi0249PWOKi12		
branża:		
ARCHITEKTURA		
faza:		
PROGRAM FUNKCJONALNO UŻYTKOWY		
temat rysunku:		
RZUT PŁYTY DENNEJ		
data edycji:	skala:	nr rysunku:
23.04.2024	1:50	Rys. nr 2


rzut przyziemia



zadanie:		
BUDOWA TĘŻNI SOLANKOWEJ		
Inwestor/zlecająca:		
Gmina Margonin ul. Kościuszkі 13, 64-830 Margonin		
adres inwestycji:		
dz. nr 610, obręb geodezyjny Miasto Margonin Powiat Chodzieski, Województwo Wielkopolskie		
jednostka projektująca:		
		
opracował		
mgr inż. Dariusz Michalek upr. nr WKPi0249PWOK/12		
branża:		
ARCHITEKTURA		
faza:		
PROGRAM FUNKCJONALNO UŻYTKOWY		
temat rysunku:		
RZUT PRZYZIEMIA		
data edycji:	skala:	nr rysunku:
23.04.2024	1:50	Rys. nr 3



zadanie:			BUDOWA TĘŻNI SOLANKOWEJ		
Inwestor/zlecająca:			Gmina Margonin ul. Kościuszkii 13, 64-830 Margonin		
adres inwestycji:			dz. nr 610, obręb geodezyjny Miasto Margonin Powiat Chodzieski, Województwo Wielkopolskie		
jednostka projektująca:					
opracował:			mgr inż. Dariusz Michalek upr. nr WK/P0249/PWOK/12		
branża:			ARCHITEKTURA		
faza:			PROGRAM FUNKCJONALNO UŻYTKOWY		
temat rysunku:			RZUT - UKŁAD KONSTRUKCYJNY		
data edycji:	skala:	nr rysunku:			
23.04.2024	1:50	Rys. nr	4		

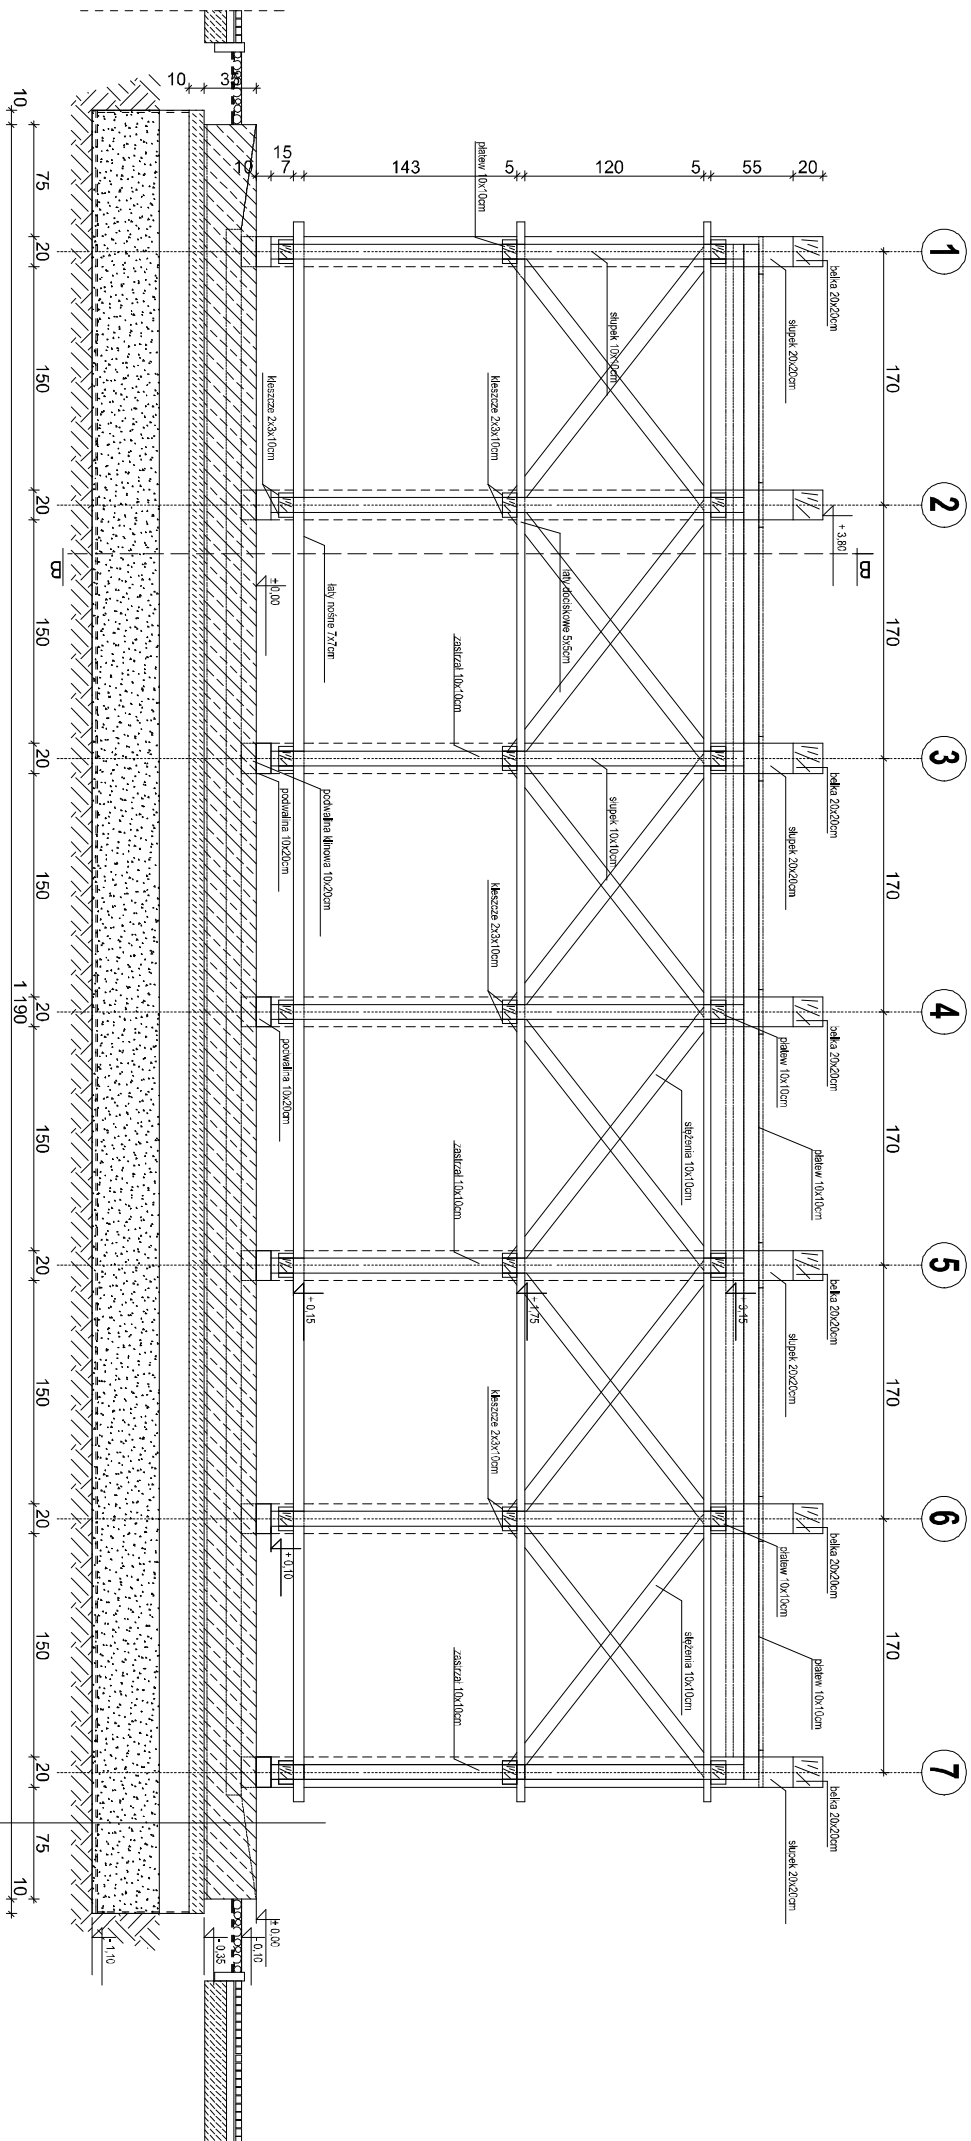

12000-14000	popłonica dwumiana + 1400 domowy
15500m	pył bieliszka C3454 Mt. Śnieżka X03
	złoty piłnik #12 180 collina mt. Alchim
100m	hydrokalcja (płyn tężegoczerwona - podziemna)
	podłóżka z białej podłóżkowej C94-10
20cm	posłoda zięgłoczerwona do 60-100 (gr. nowoczerwony)
	warszawa Tęczyca ze wsi 16-17-38, zięgłoczerwona warstwą po 50cm
	gruntykowania układowa na zakład 40cm
	gruntykowany

zadanie:

BUDOWA TĘŻNI SOLANKOWEJ

Investor/zleceniodawca:

Gmina Margonin
ul. Kościuszki 13, 64-830 Margonin

adres inwestycji:

dz. nr 610, obręb geodezyjny Miasto Margonin
Powiat Chodzieski, Województwo Wielkopolskie

jednostka projektująca:



opracował

mgr inż. Dariusz Michalak
upr. nr WKP/0249/PWOK/12

branža:

ARCHITEKTURA

faza:

PROGRAM FUNKCJONALNO UŻYTKOWY

temat rysunku:

PRZERÓJ A - A

data edycji:

skala:	nr rysunku:
--------	-------------

nr rysunku:


23.04.2024

1:50

Rys. nr

5

A B C D

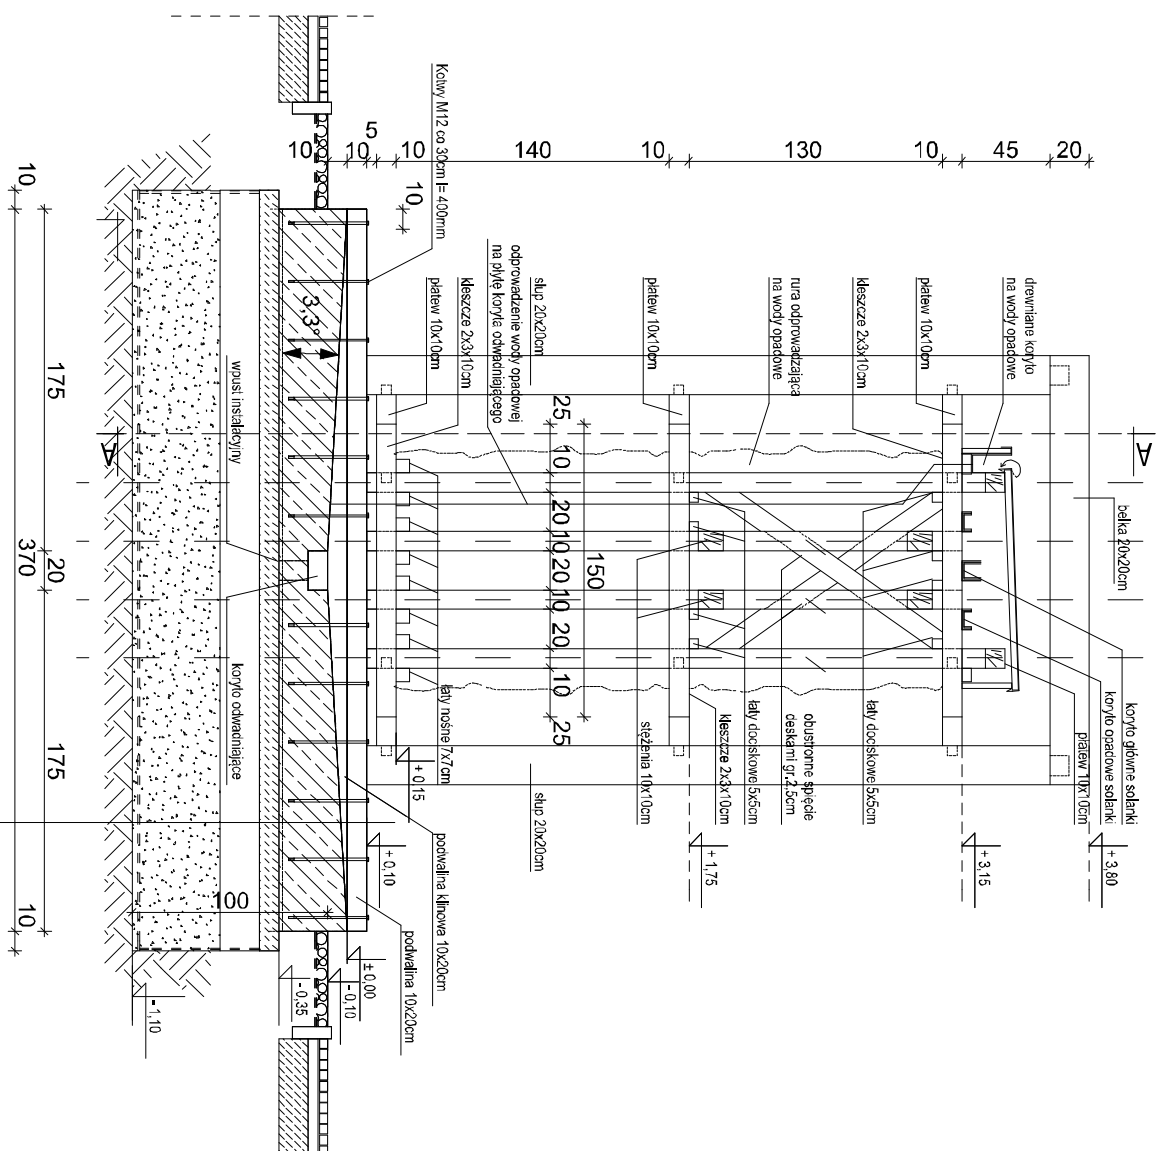

10-20x74 cm	podłama drewniana + alni drewnika
15-56cm	plyta betonowa C35/45 IVa klasa szkodliwosci X03
	zbrojona pręgiem #12, #8, odłupka min. 400mm
13cm	hydroizolacja (szopa bitumizogwewalnia - podkietadwa)
20cm	podbitowna z betonu podkietadwegowego C40/10
	pospobija zagęszczana do 1s-0,1-98 (guntun niewy-sadzony)
	warstwa filitocynja po zwinu 1s-0,5-55, zagęszczana warstwowo po 30cm
	geomembrana układana na zakład 40cm
	grunt rodzimy

zadanie:

BUDOWA TĘŻNI SOLANKOWEJ

Investor/zleceniodawca:

Gmina Margonin
ul. Kościuszki 13, 64-830 Margonin

adres inwestycji:

dz. nr 610, obręb geodezyjny Miasto Maronin
Powiat Chodzieski, Województwo Wielkopolskie

jednostka projektująca:



opracował

mgr inż. Dariusz Michalak
upr. nr WKP/0249/PWOK/12

branža:

ARCHITEKTURA

faza:

PROGRAM FUNKCJONALNO UŻYTKOWY

temat rysunku:



PRZERÓJ B - B


data edycji:

23.04.2024

skala:	nr rysunku:
--------	-------------


Rys. nr 6

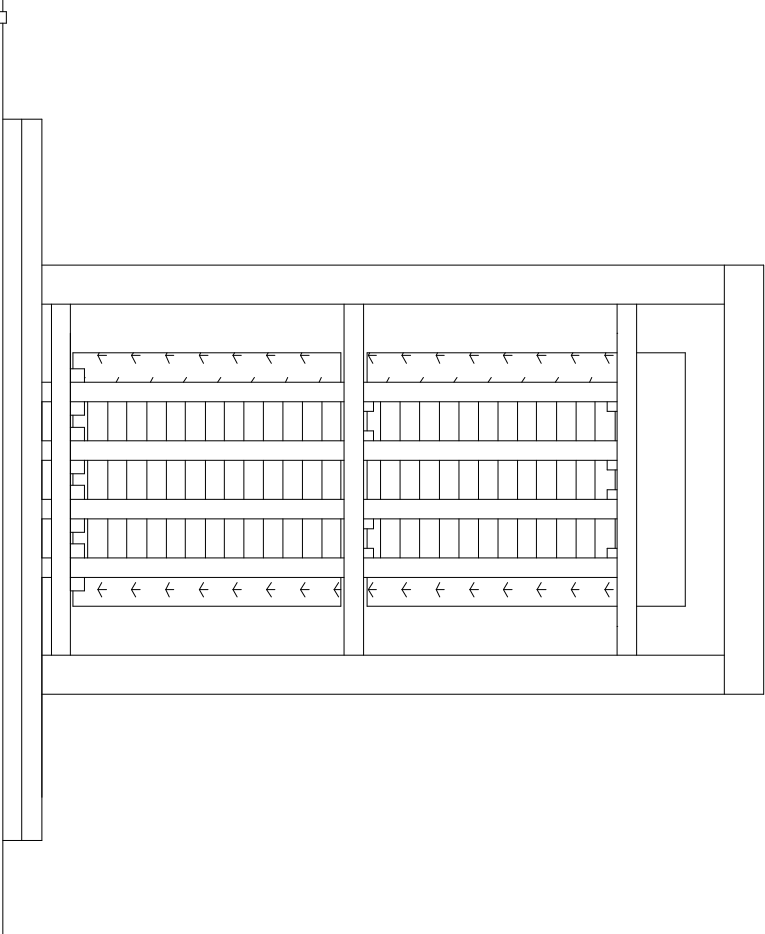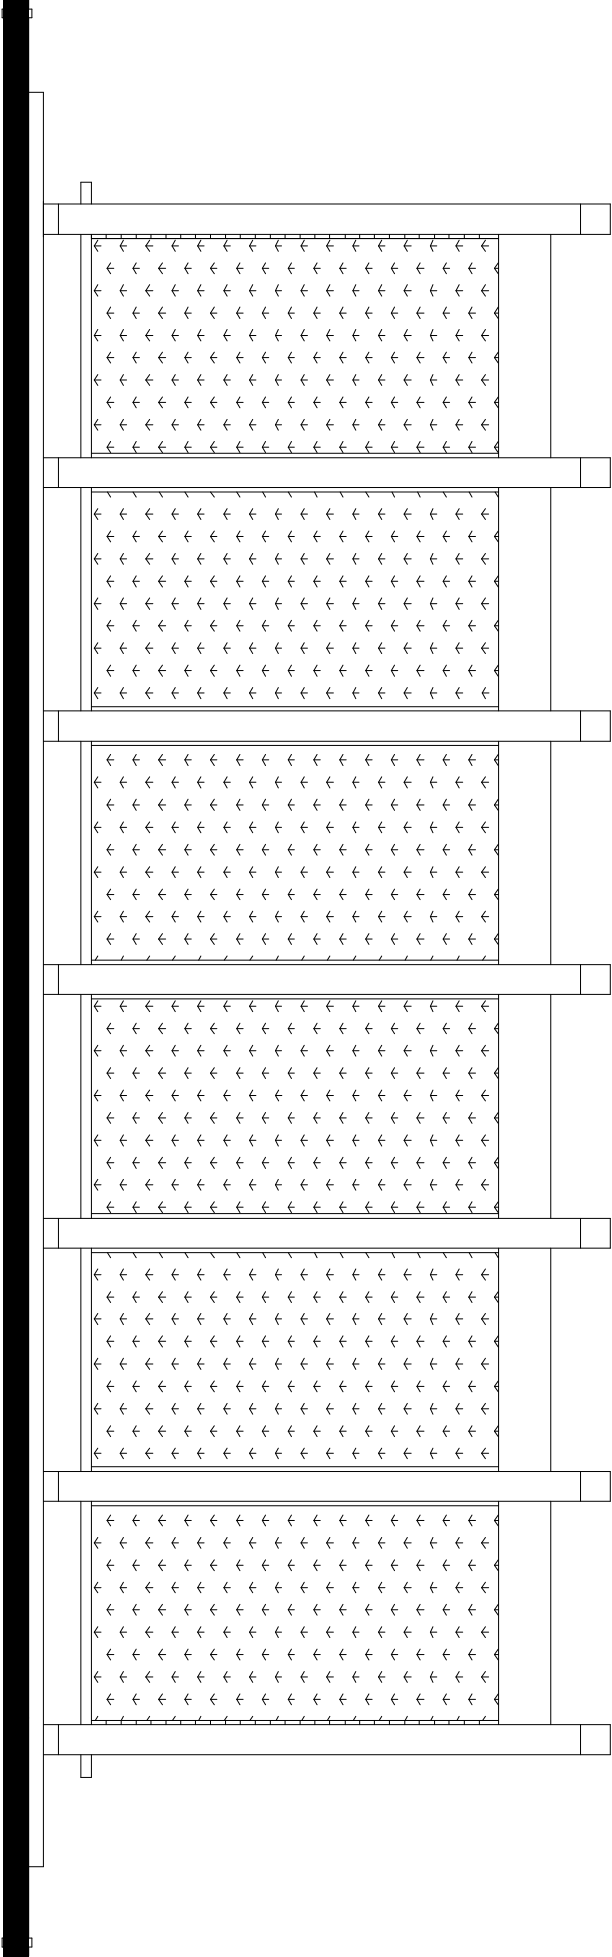

zadanie: BUDOWA TĘŻNI SOLANKOWEJ		
Inwestor/zlecająca: Gmina Margonin ul. Kościuszkі 13, 64-830 Margonin		
adres inwestycji: dz. nr 610, obręb geodezyjny Miasto Margonin Powiat Chodzieski, Województwo Wielkopolskie		
jednostka projektująca: <div></div>		
opracował mgr inż. Dariusz Michalek upr. nr WKPi0249/PiWOKi12		
branża: ARCHITEKTURA		
faza: PROGRAM FUNKCJONALNO UŻYTKOWY		
temat rysunku: WIDOKI		
data edycji: 23.04.2024	skala: 1:50	nr rysunku: Rys. nr 7

Opis technologii:

- Zasilanie w wodę świeżą do przygotowania solanki oraz uzupełniania ubytków w wyniku parowania
- Dostawa stężonej solanki w postaci płynnej lub stałej
- Zasilanie solanką tętni
- Przelew solanki do zbiornika przelewowego
- Powrót solanki z tętni do zbiorników solanki
- Powrót solanki z tętni do zbiornika przelewowego
- Przelew awaryjny pomiędzy zbiornikami
- Odpompowanie solanki na okres zimowy lub nadmiaru w wyniku opadów

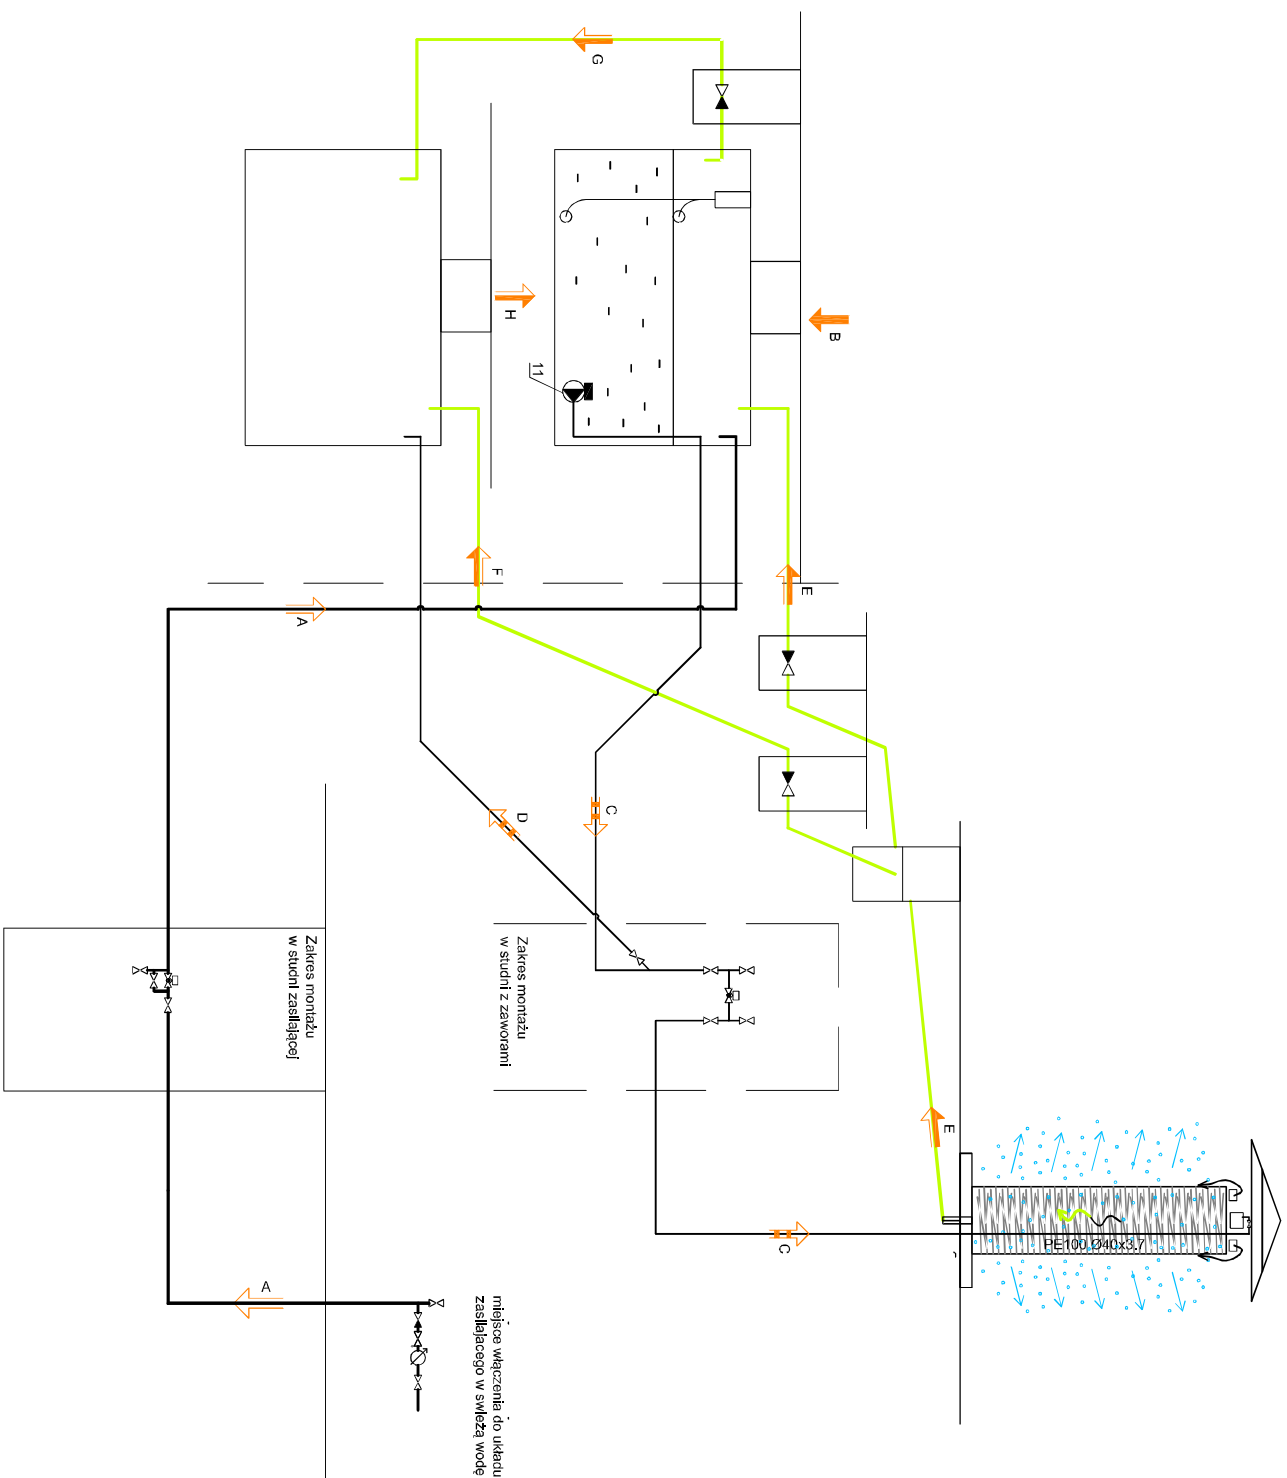

Uwaga:

Wszystkie materiały i urządzenia muszą być odporne na działanie soli, instalacja musi być wykonana tak, aby umożliwić jej opróżnienie na okres zimowy

zadanie:

BUDOWA TĘŻNI SOLANKOWEJ

Investor/zleceniodawca:

Gmina Margonin
ul. Kościuski 13, 64-830 Margonin

adres inwestycji:

dz. nr 610, obręb geodezyjny Miasto Margonin
Powiat Chodzieski, Województwo Wielkopolskie

jednostka projektująca:



opracował

mgr inż. Dariusz Michalak
upr. nr WKP/0249/PWOK/12

branza:

ARCHITEKTURA

faza:

PROGRAM FUNKCJONALNO UŻYTKOWY

temat rysunku:

SCHEMAT INSTALACYJNY TĘŻNI

data edycji:

nr rysunku: _____

nr rysunku:

23.04.2024

1:50

Rys. nr 8